



PROYECTO DE CONSTRUCCION
 DE UN EDIFICIO PARA
Don Pablo Larraz EN
 TUDELA (NAVARRA)
ESCALA 1:100

Medianil con Terreno Comunal

Medianil con Terreno Comunal

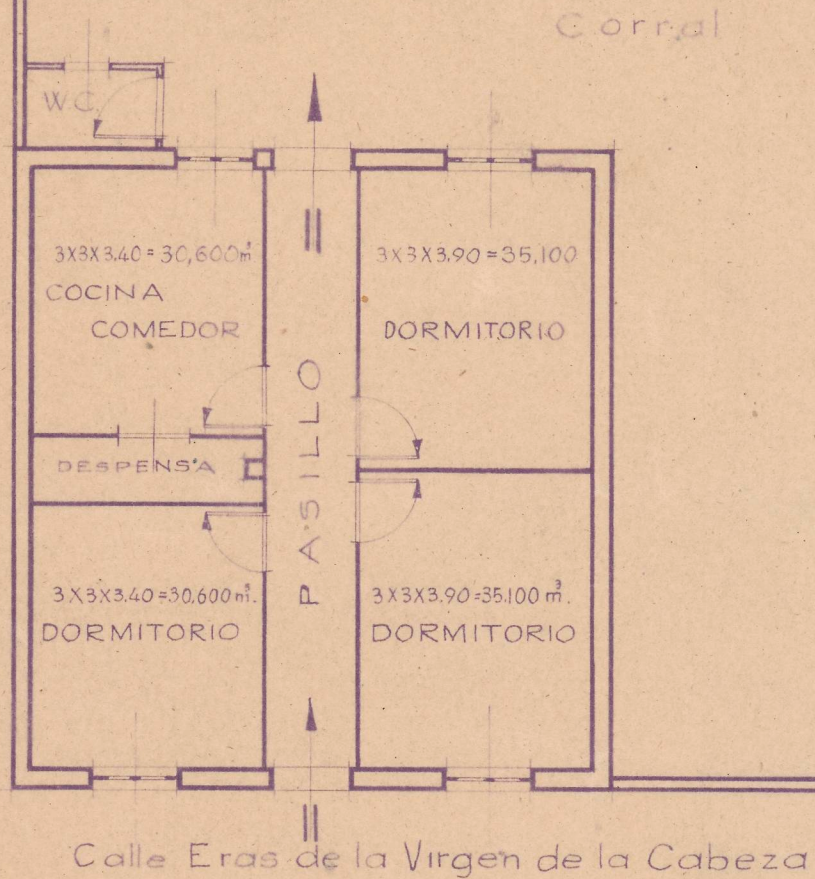


Planta

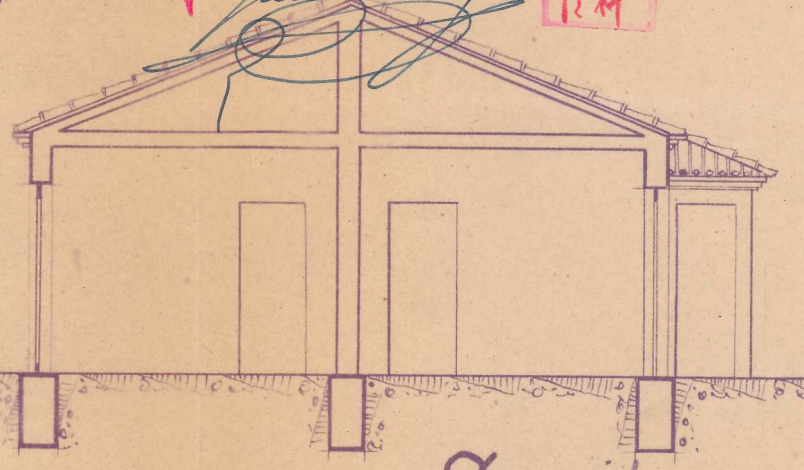

~ Sección ~

COLEGIO OFICIAL DE ARQUITECTOS
 VASCO-NAVARRO
 DELEGACIÓN DE GUIPÚZCOA
 SAN SEBASTIAN 30 AGO. 1943
 El Vocal de Turno,
Juan de la Cruz
 CONTRATO
 N.º
 92
 R.M.

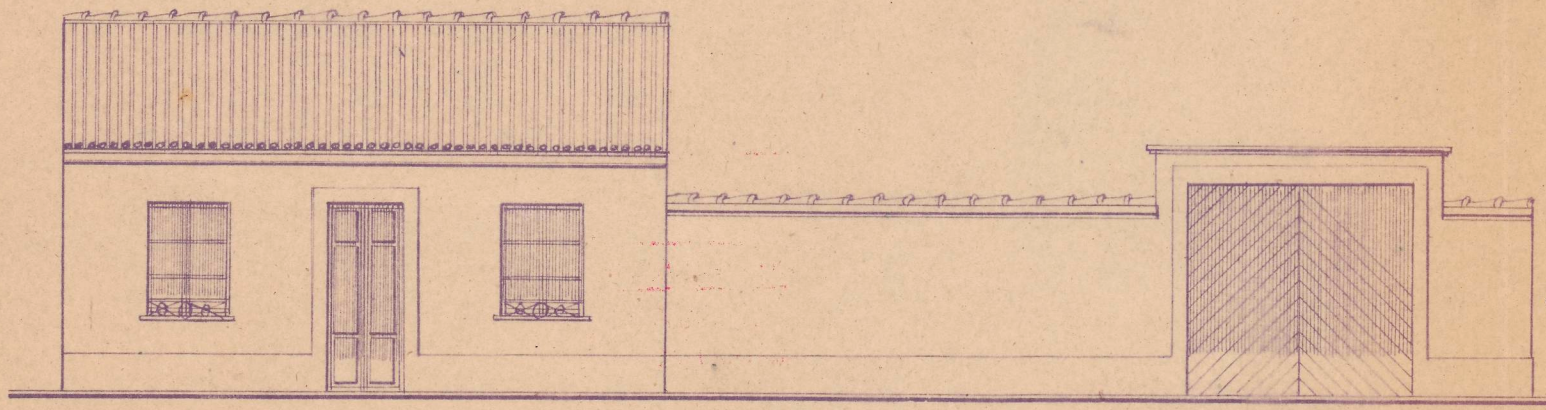

~ Fachada desarrollada ~

San Sebastian 12 Agosto de 1943
 El Arquitecto autor del Proyecto y
 director de la Obra.

J. Martínez Arce

