




PROYECTO DE EDIFICIO PARA LA SRA. VDA DE TURRILLAS.

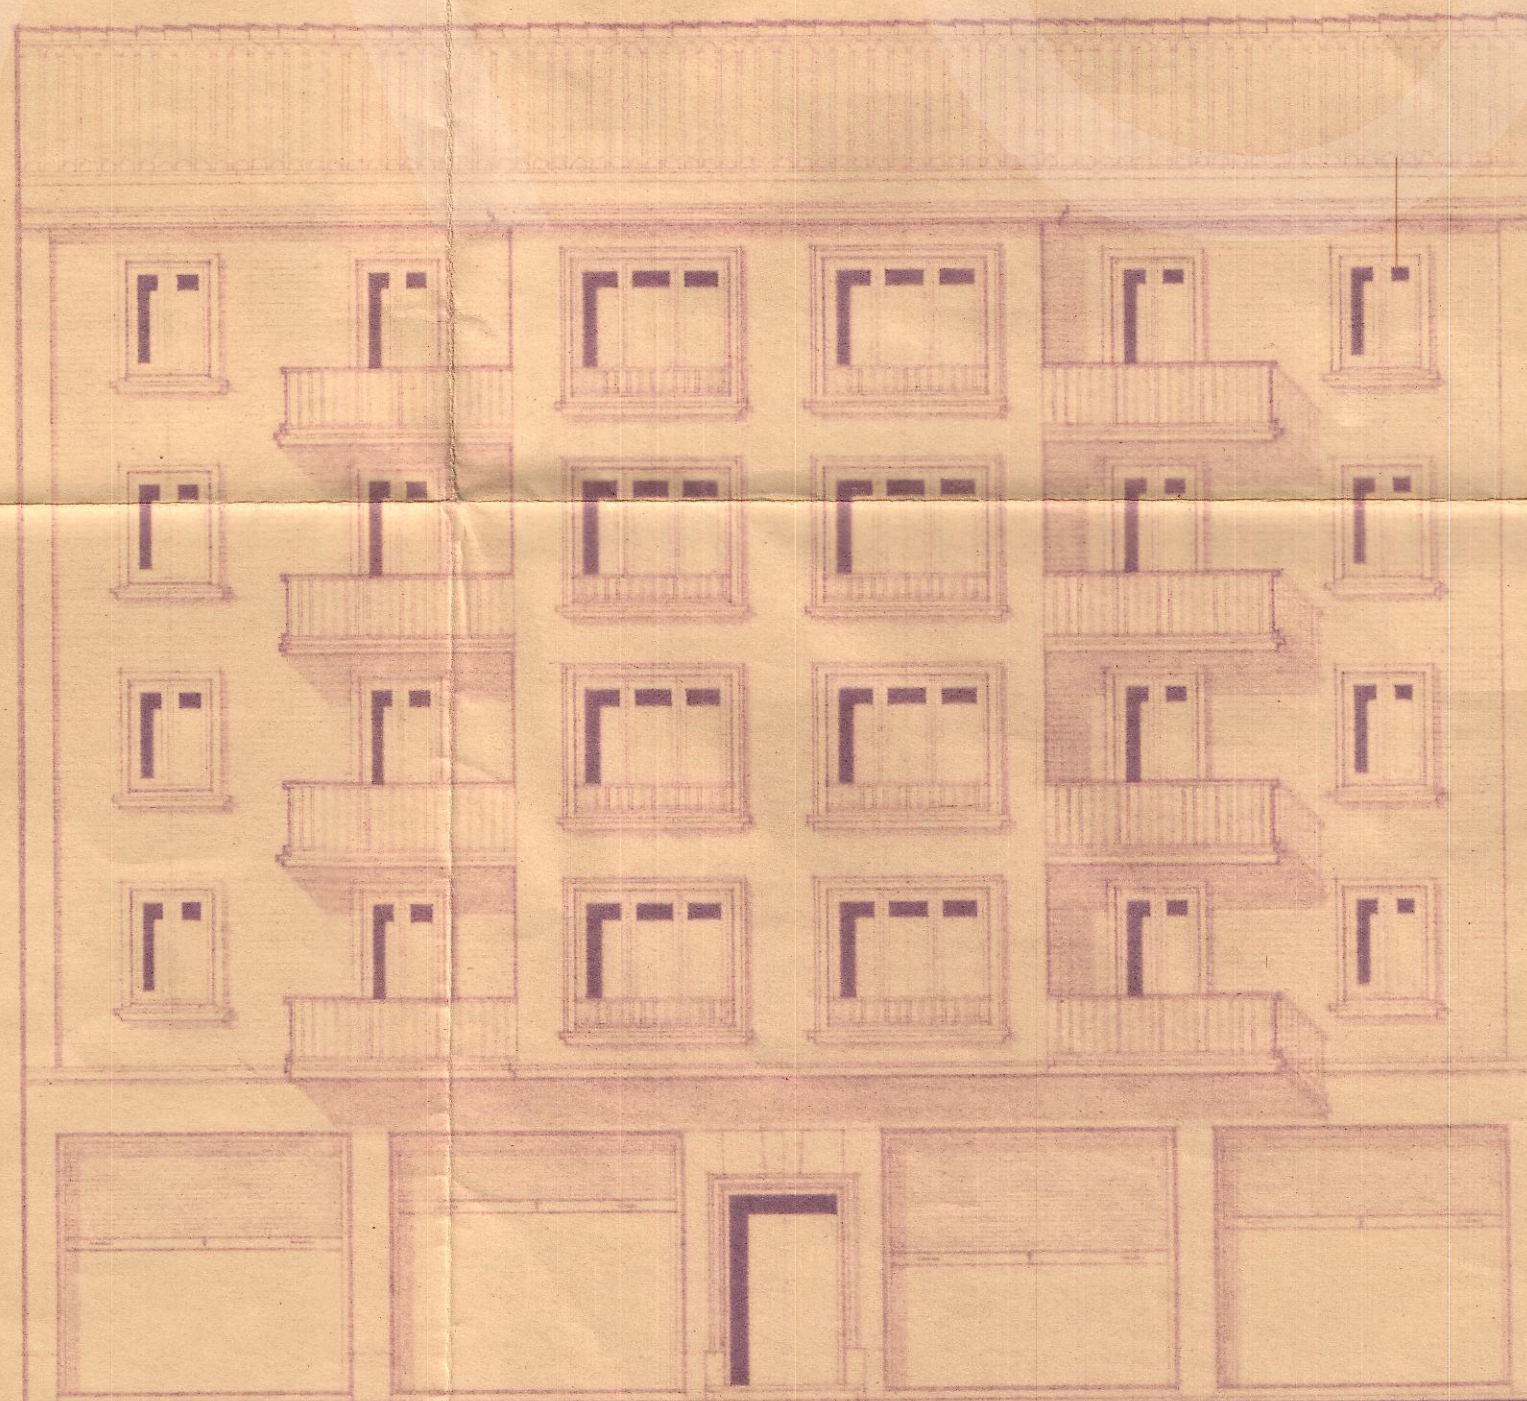

FACHADA PRINCIPAL.

CONFORME
EL PROPIETARIO,

ESCALA - 1:100
PAMPLONA - AGOSTO - 1958
LOS ARQUITECTOS,

[Handwritten signatures and stamps]