


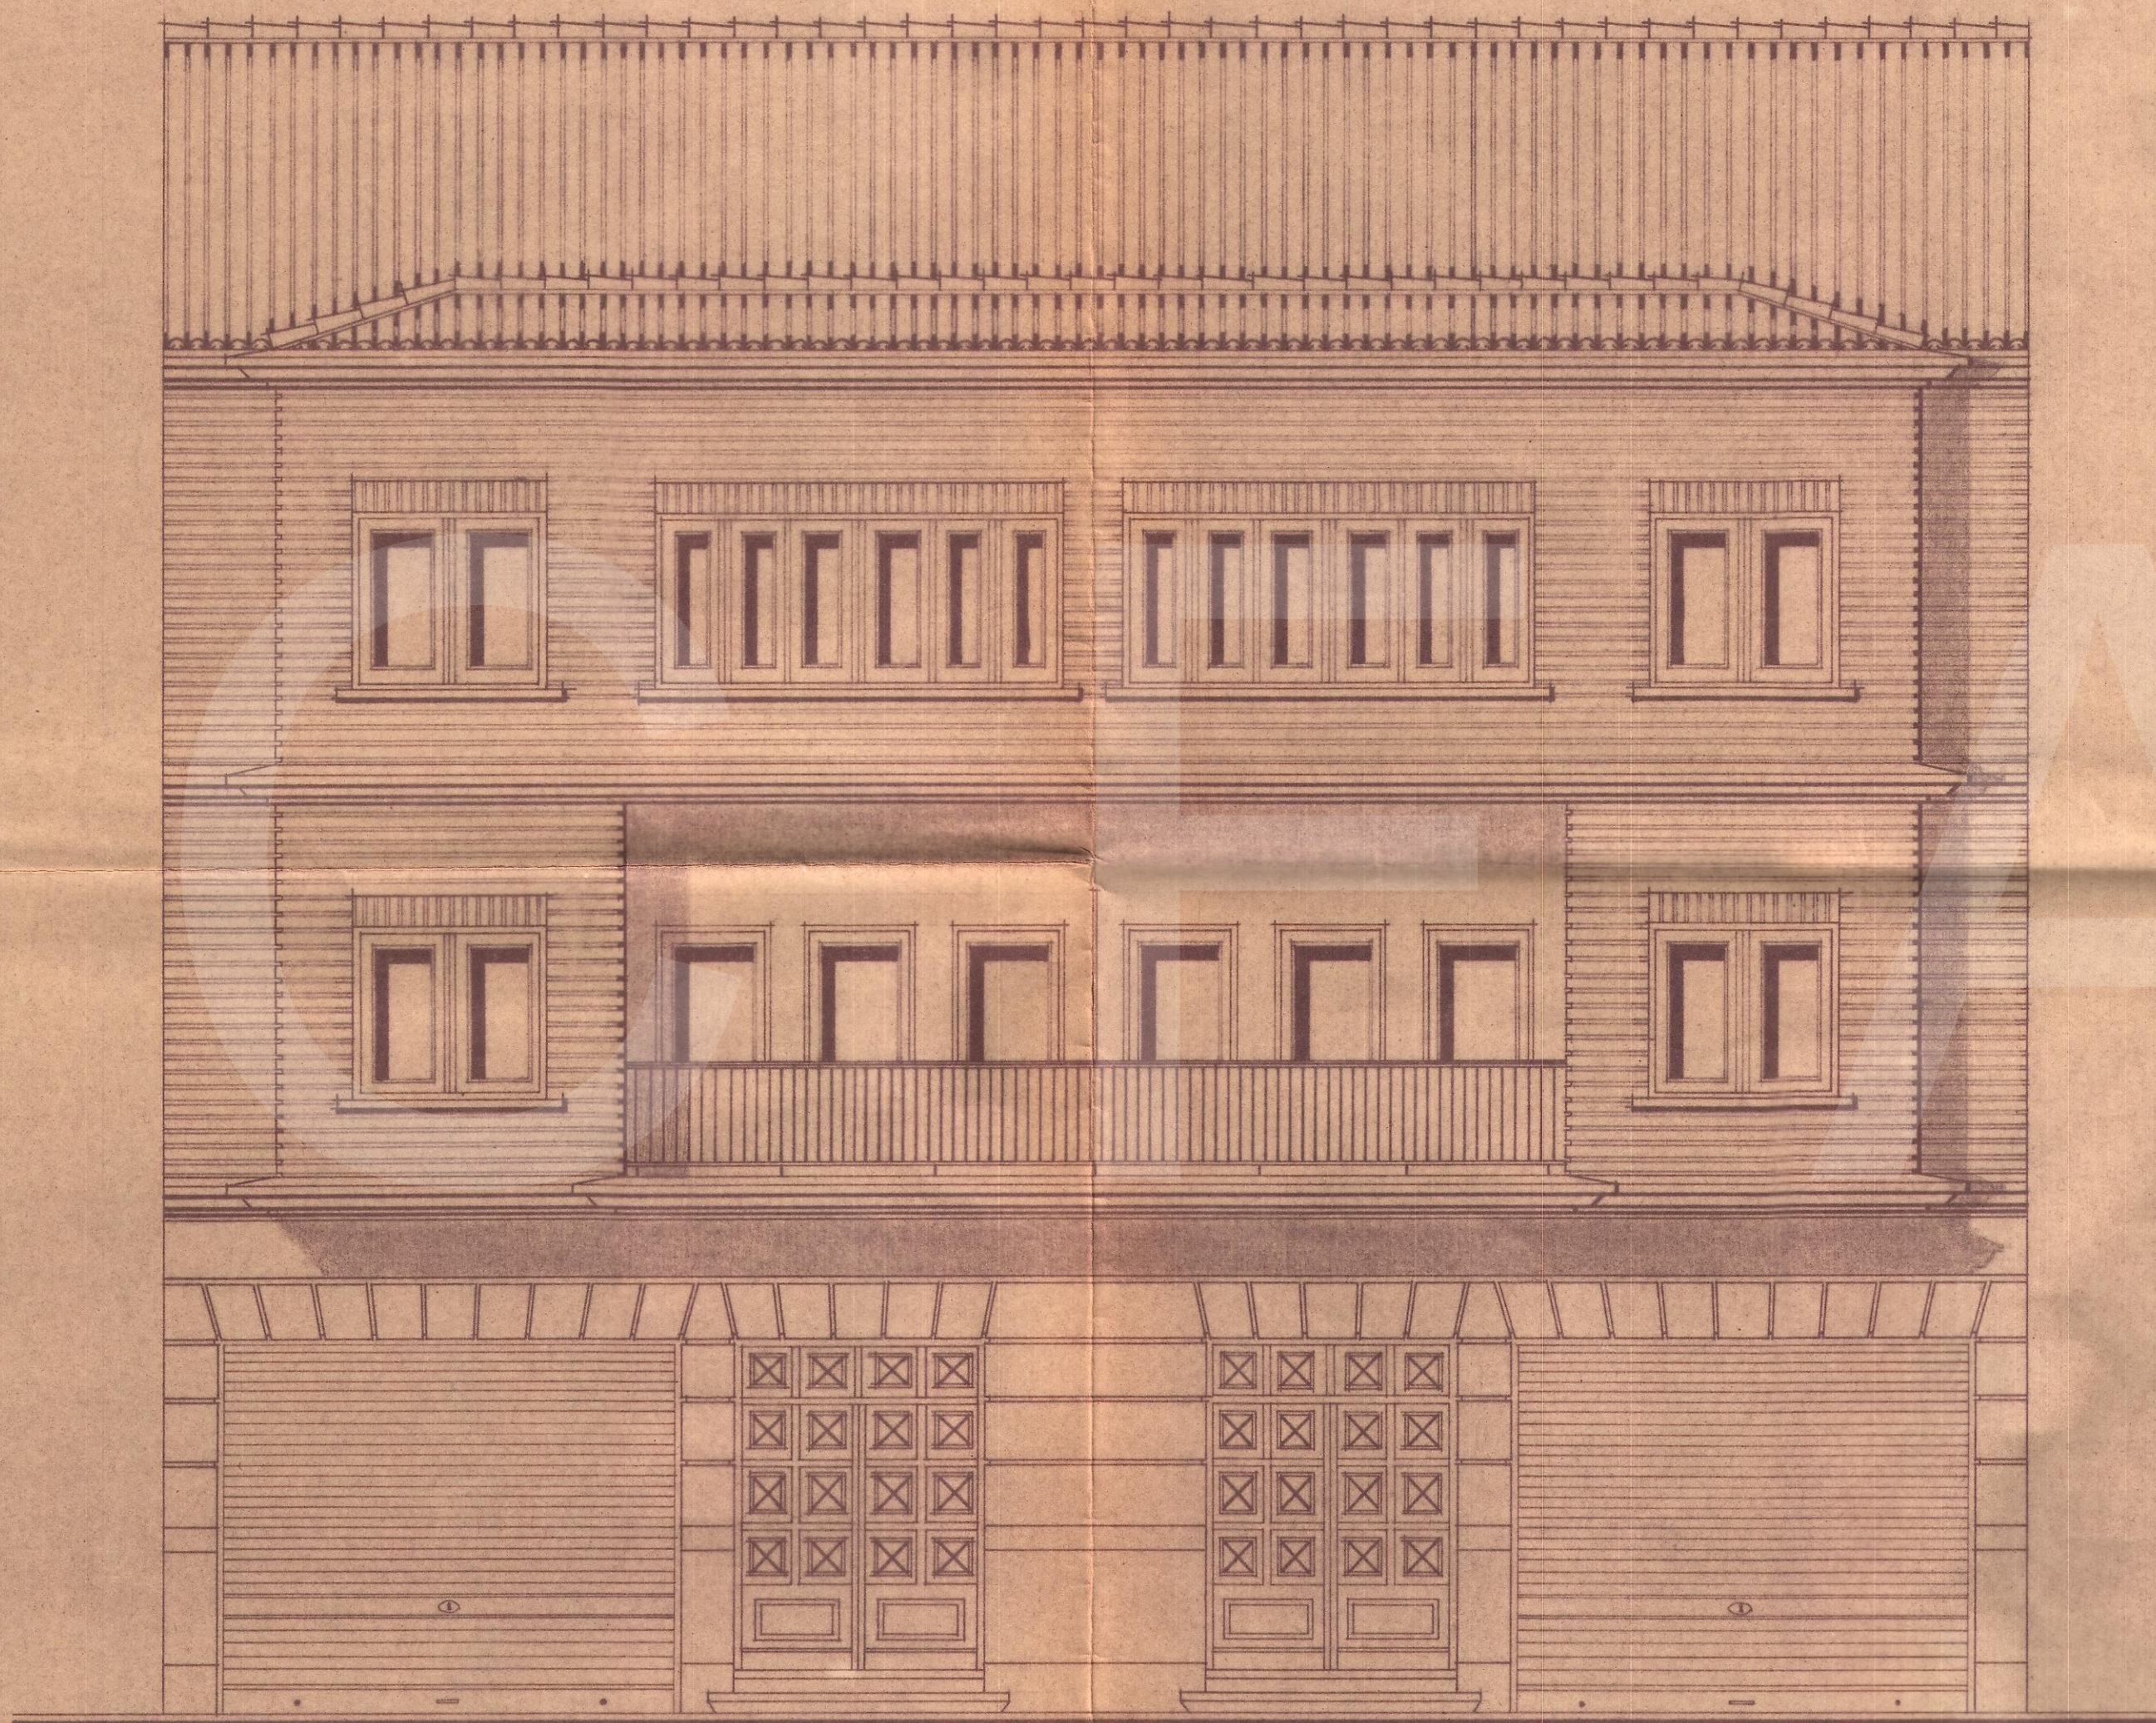

FACHADA PRINCIPAL

ESCALA 1:50

PAMPLONA, MARZO 1960

CONFORMES  
LA PROPIEDAD,

EL ARQUITECTO,

