


CALLE BERGAMINI

FACHADA

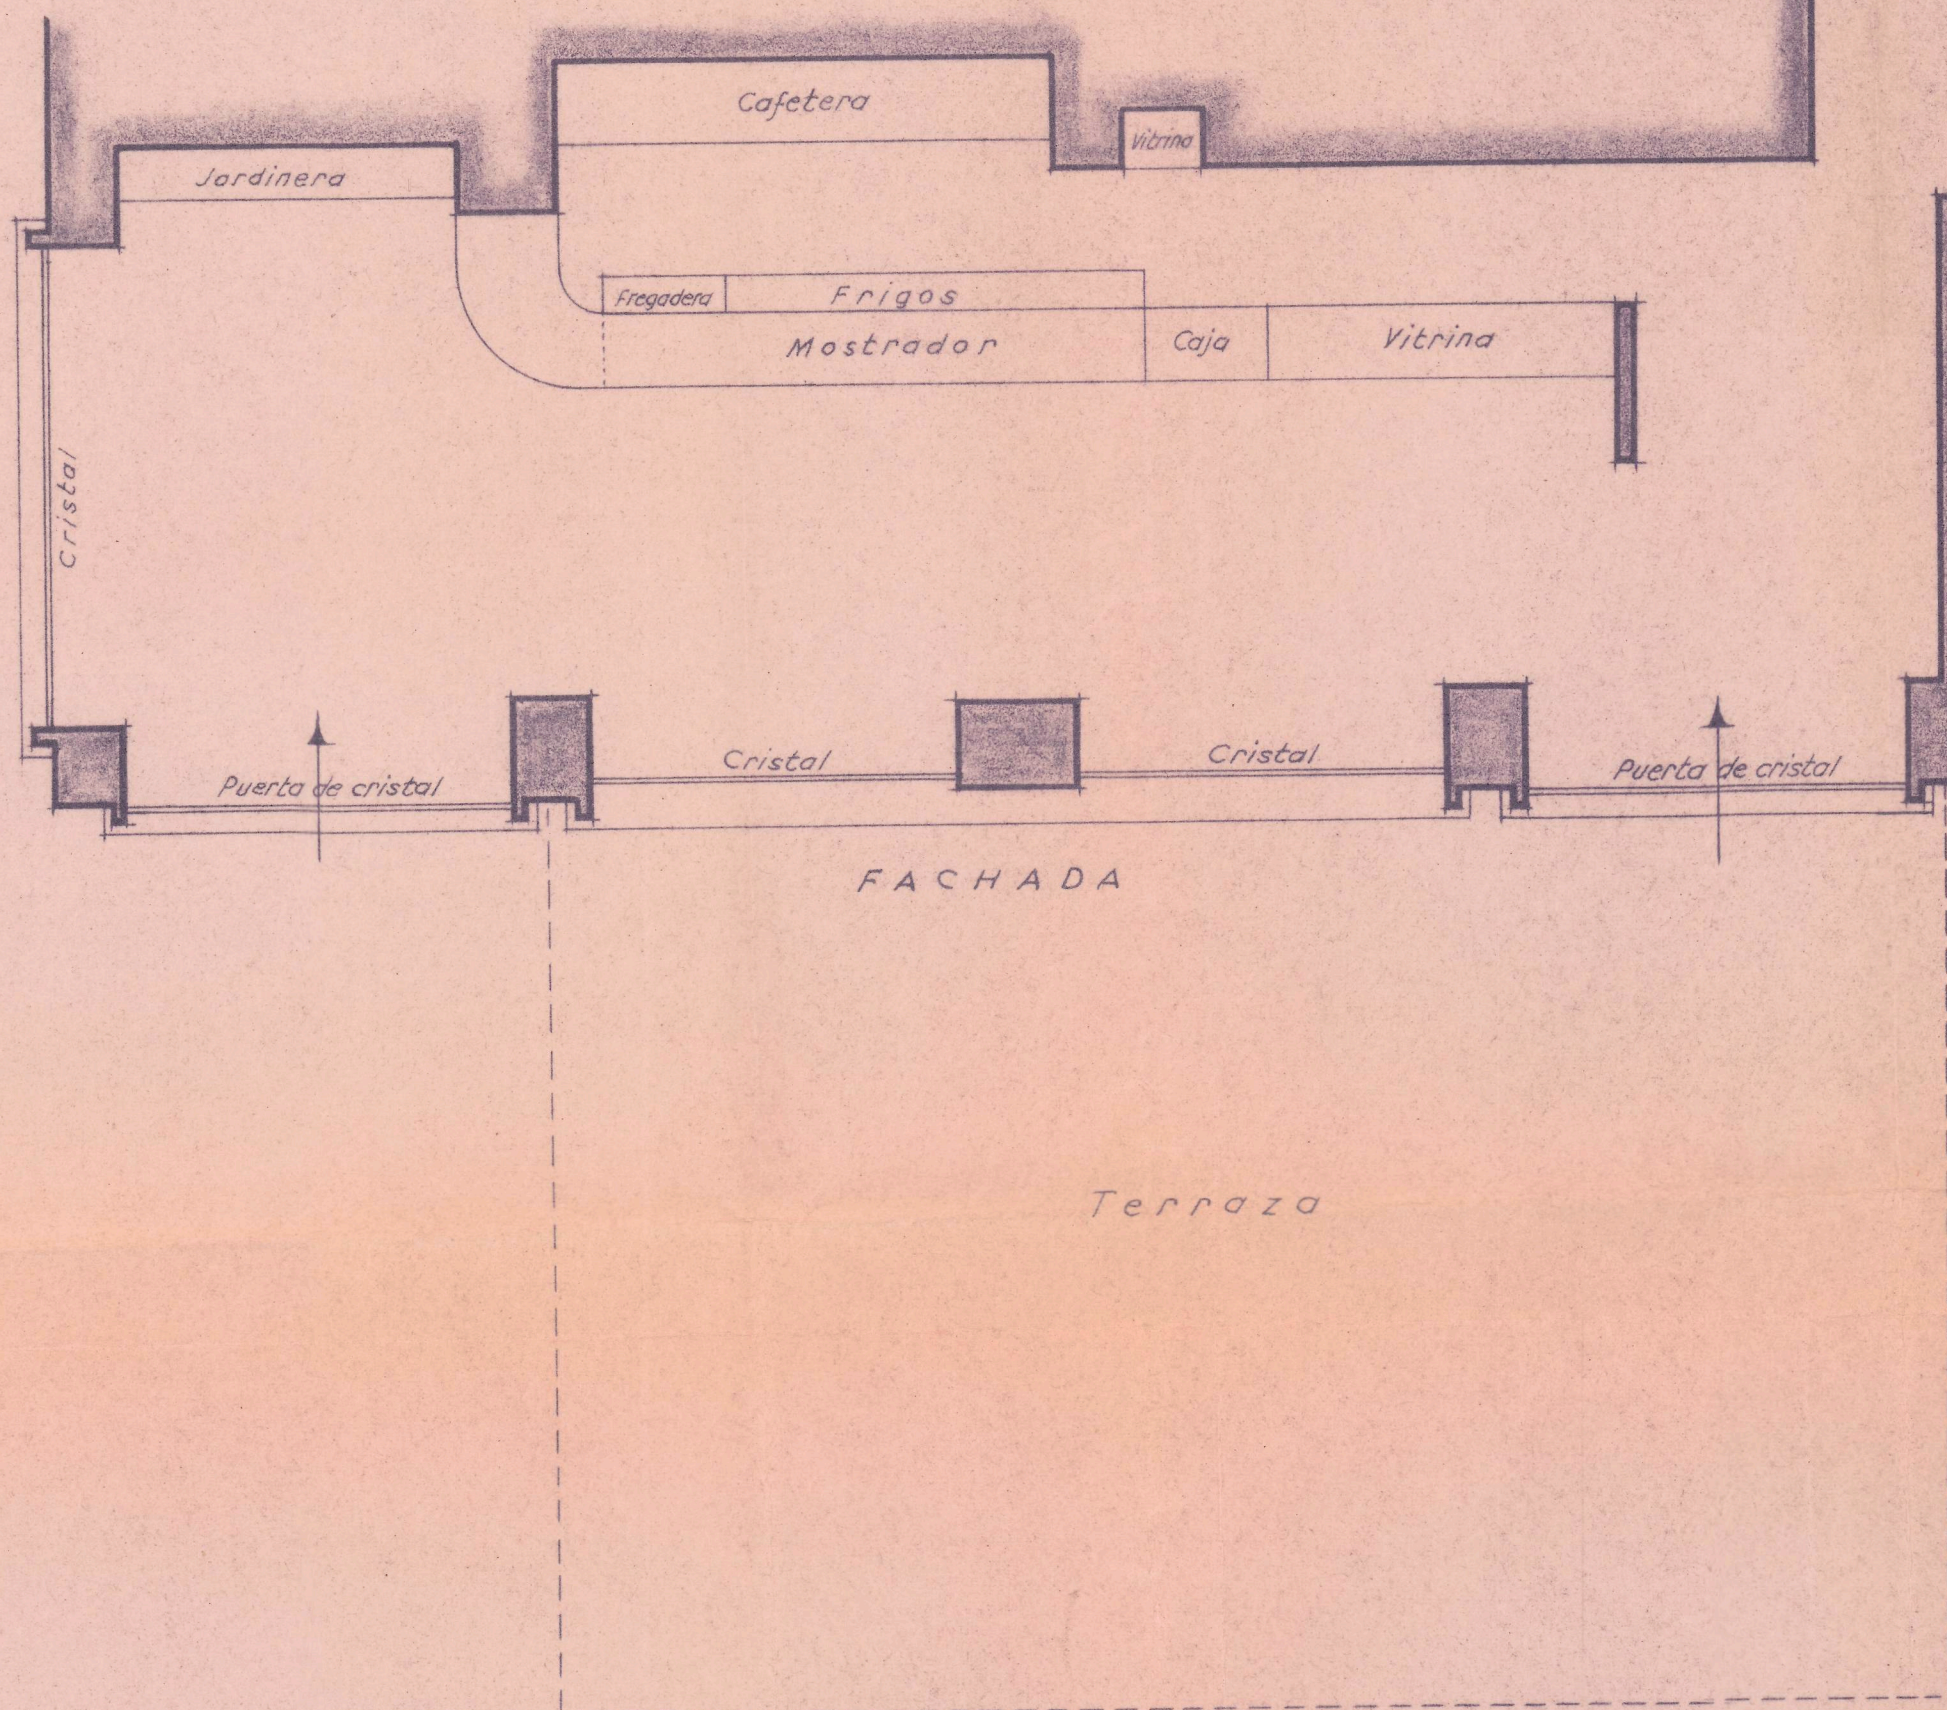

CALLE GONZALEZ TABLAS

PLANTA DE LA CAFETERIA VERSAILLES,

ASEOS Y COCINA

— Escala 1:50 —

*Handwritten signature*