

Plano del primero y segundo piso de la Casa, para Proveduria, y Quartel para los Artilleros del Destacam^{to} de la Fabrica de Orbay^{-cita}

A. Quartel bajo para el destacam^{to} de Artilleria.

B. Calabozo.

C. Escalera para subir al salon ò que ha de servir para Quartel tambien.

D. Sitio para la cama del Cabo-cuadra bajo la escalera.

E. Sitio para tomar los víveres.

F. Despacho de la Proveduria.

G. Cocina para el Provedor; H. Alcobá.

I. Entrada para las dos habitaciones, alta y baja, con ^{un} ^{paseo} ^{L.} para transito à la cocina, y de esta al horno M. N.

J. Escaleras para la habitacion y Desban.



K. Escaleras desde el Quartel à su daban.

L. Recividor de la habitacion alta

M. Salas, la una con su gavimete S. y dormitorio E. y la otra con dos Alcobas

N. Cuarto con su Alcobá.

O. Dormitorios; P. paso

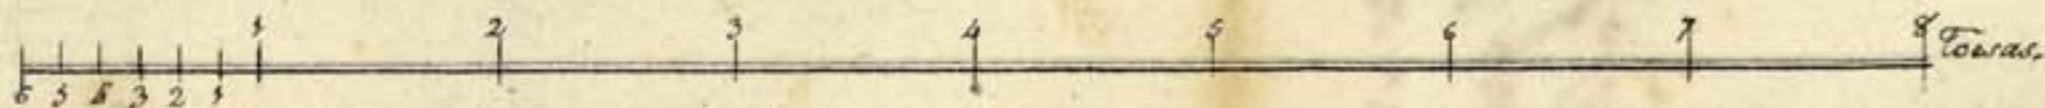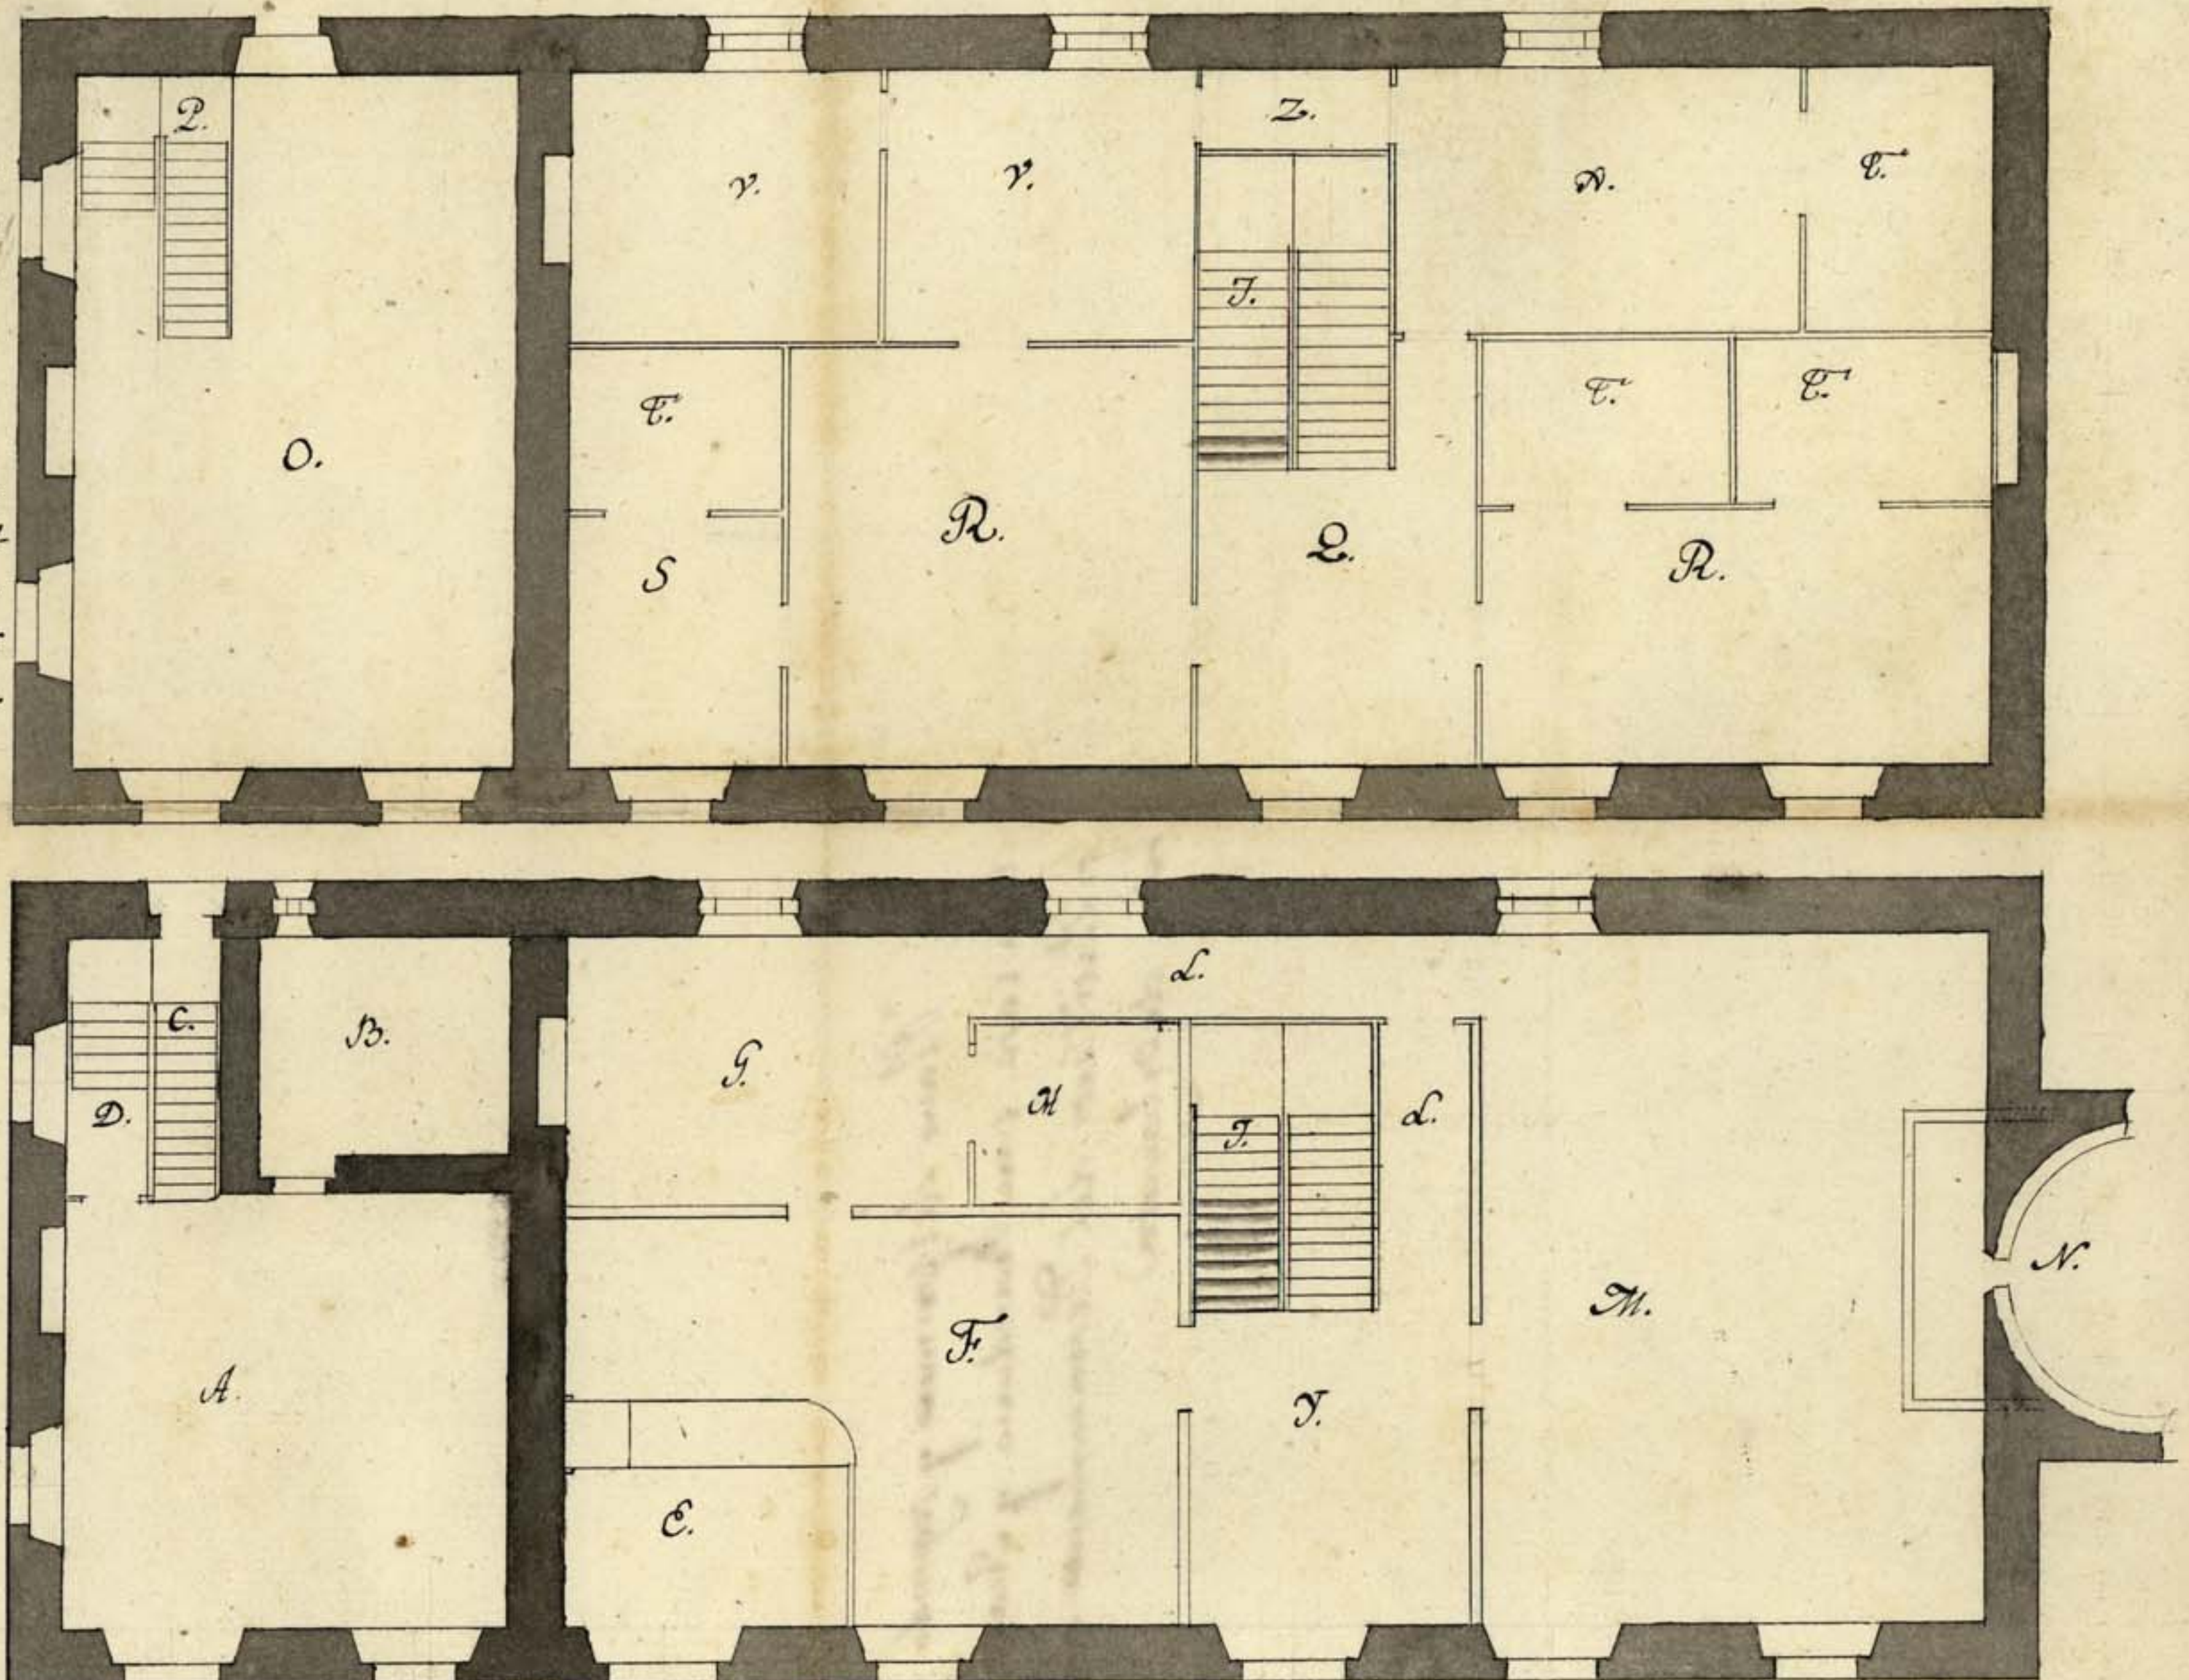

Plano del primero y segundo piso
de la casa para Proveduria y Cuartel para
los Artilleros del Destacamento de la Fa-
brica de Orbayeta