

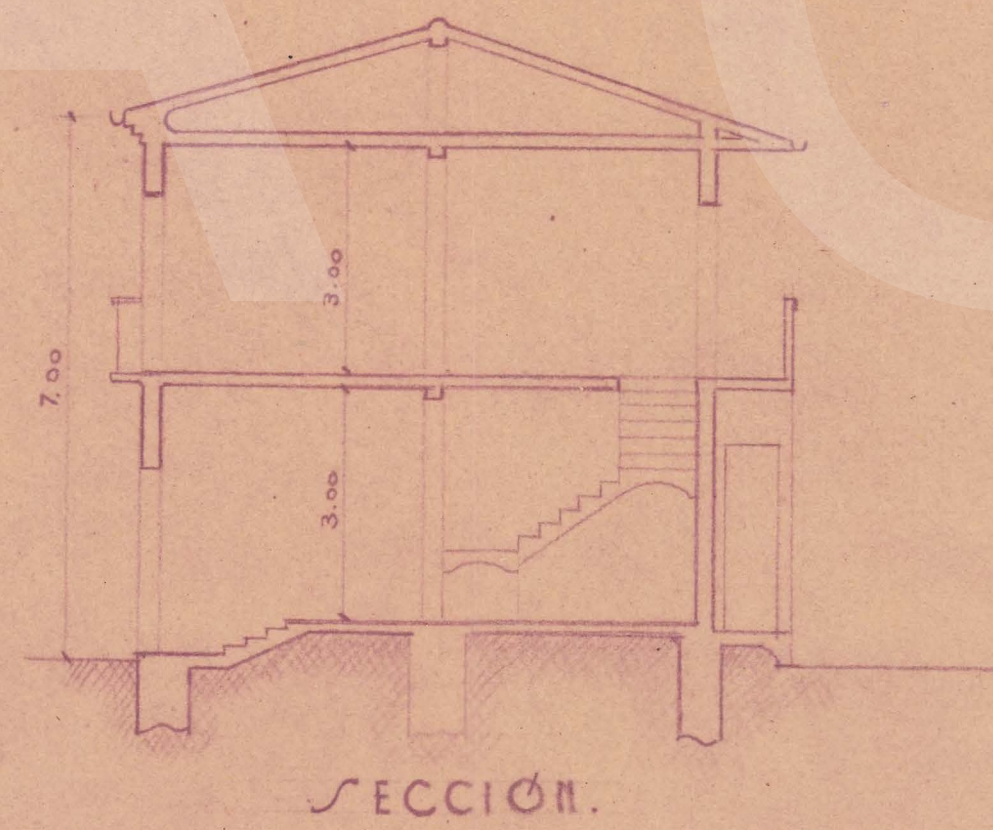
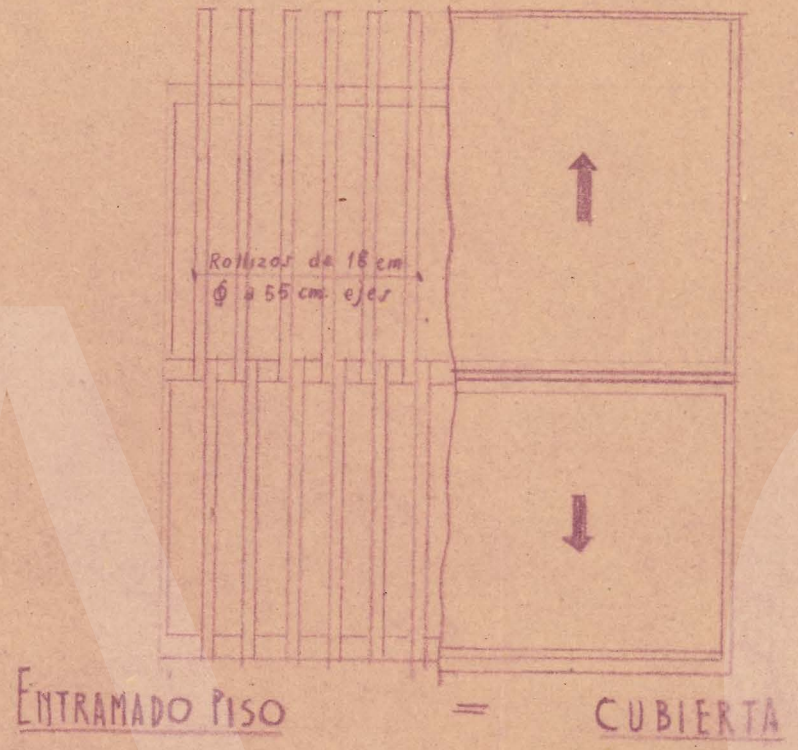


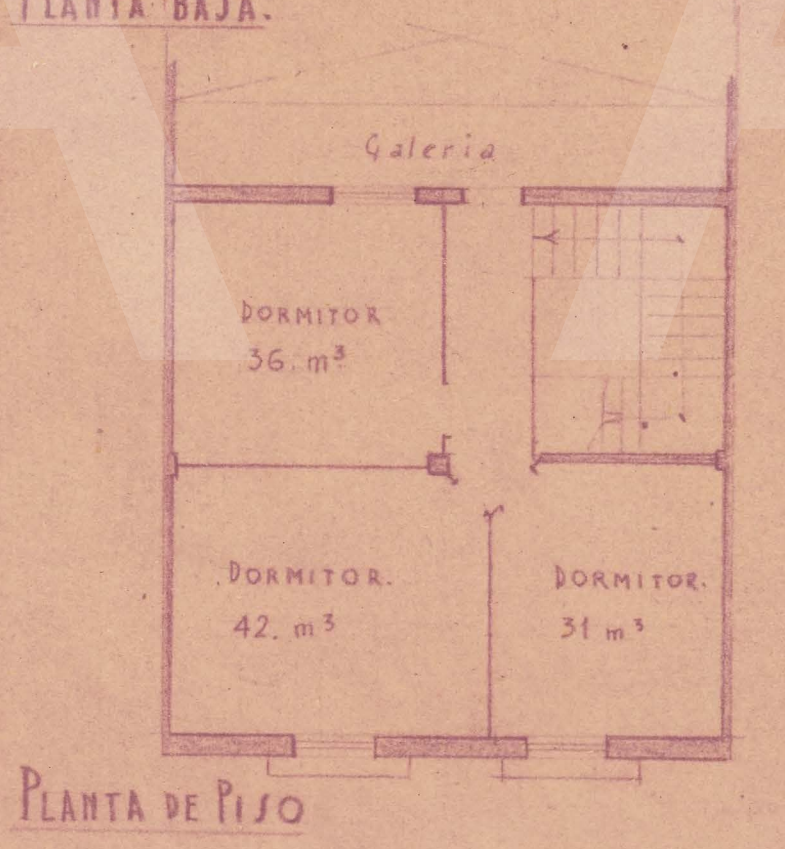

Proyecto de tres casitas
para
D. Carmelo Pellejero
en SAN ADRIÁN (NAVARRA)

ZARAGOZA MAYO 1.942
EL ARQUITECTO:
Vincent 242

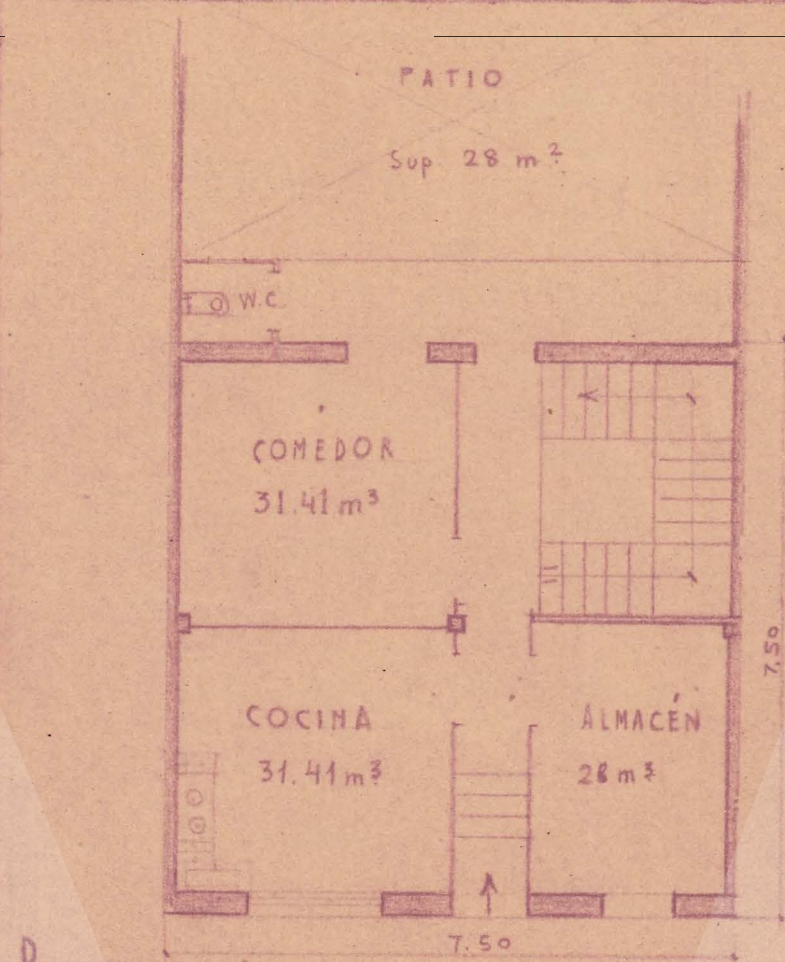

escala 1:100

8 MAY. 1942
VISADO

