



FISCALIA DELEGADA DE LA VIVIENDA
DE NAVARRA

Informado por los Asesores

APROBADO

Pamplona 11 OCT 1947

El Fiscal Provincial

P. Le Deretain
Marcelo Guibaud

Escala 1:100

Pamplona Mayo 1947

El Arquitecto

Marcelo Guibaud

COLEGIO OFICIAL DE ARQUITECTOS

VASCO-NAVARRO



LEGACION DE NAVARRA

trado el 5 de Abril 1947

Vº, Bº.

LA COMISION REVISORA

Grana

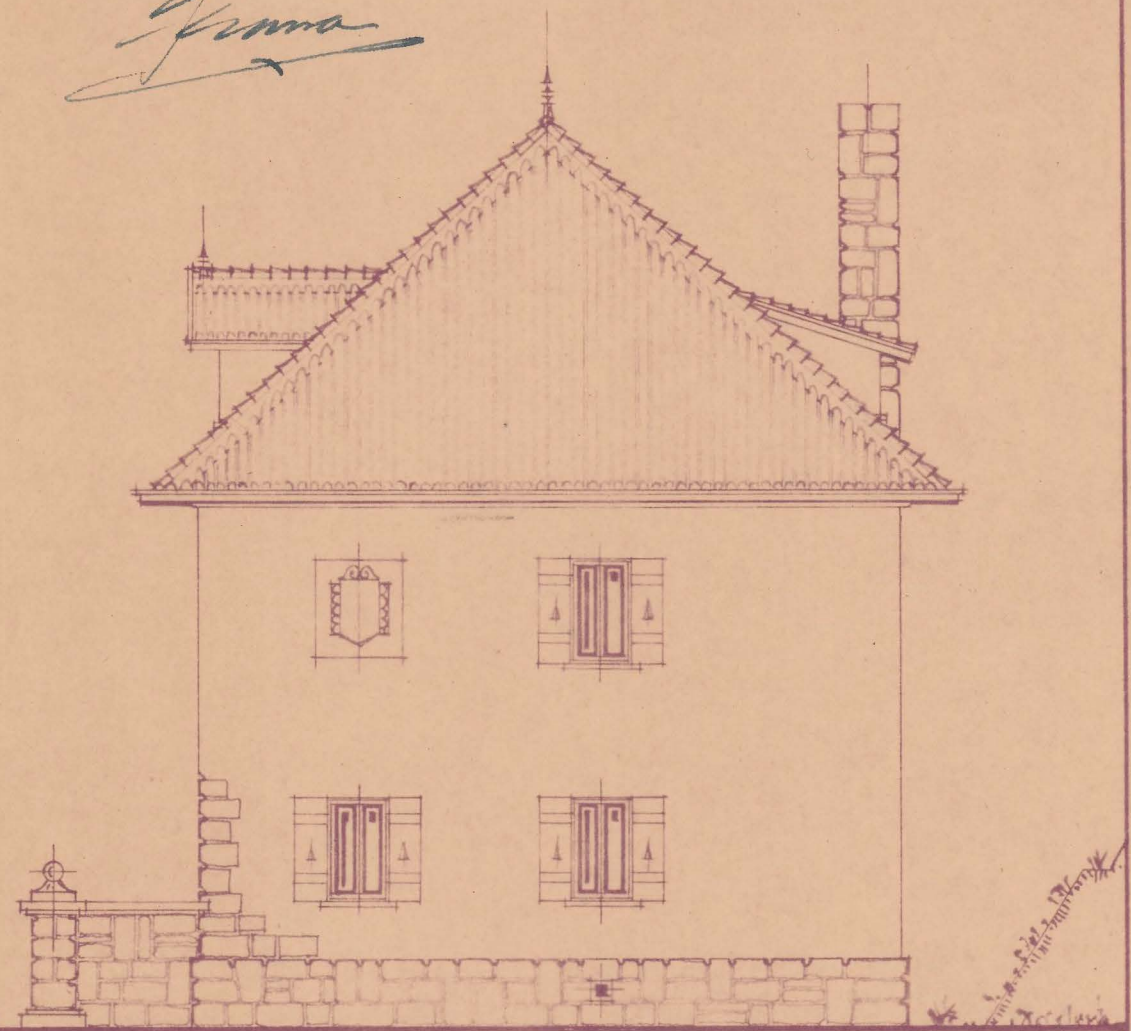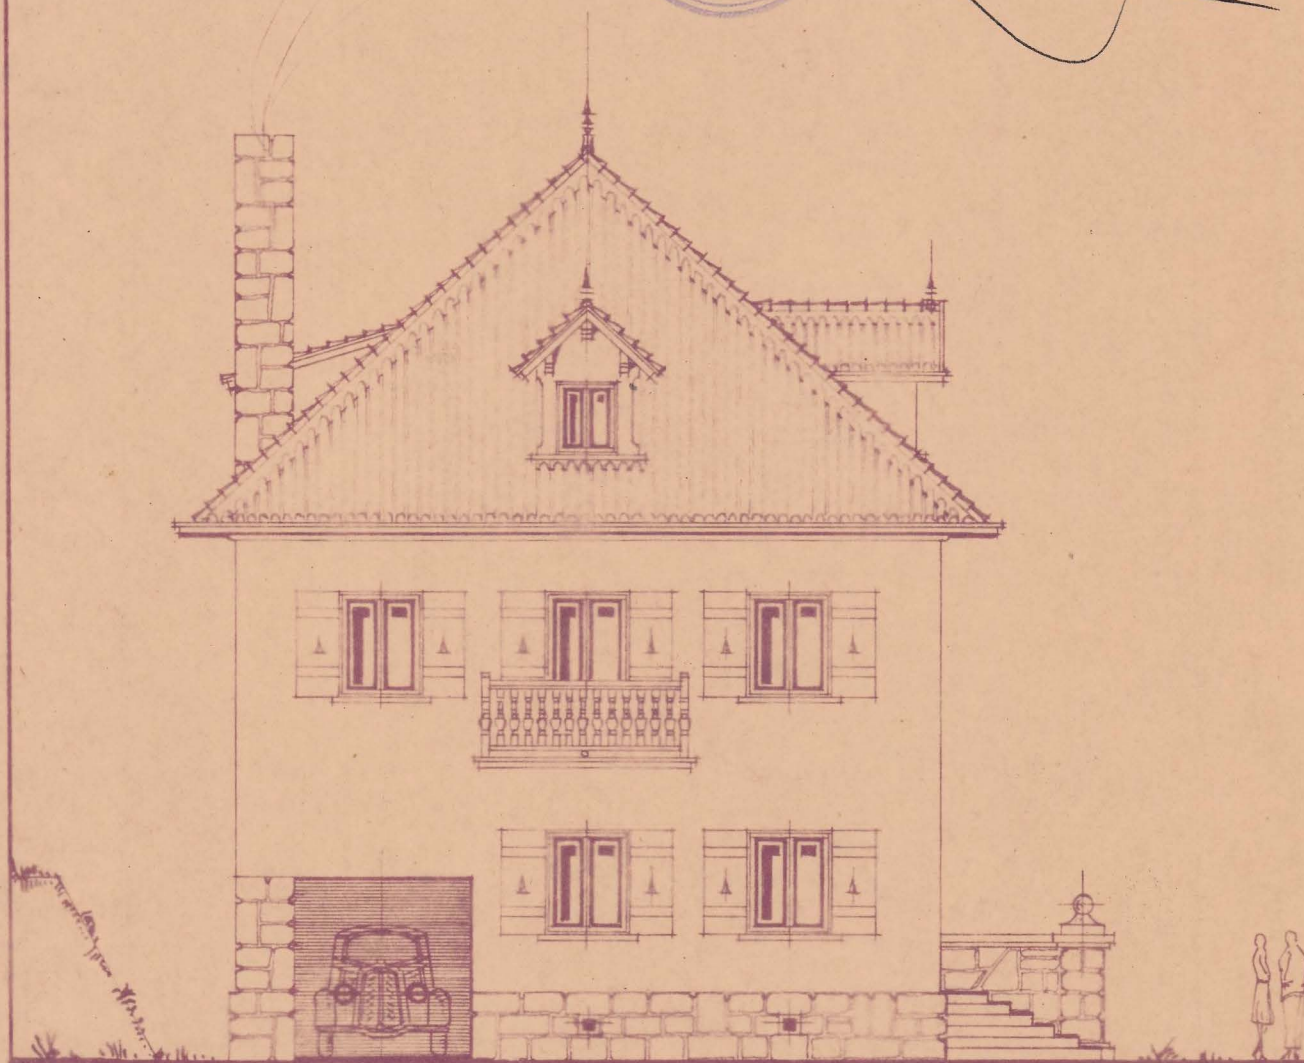

Fachada Lateral izq.

F. L. der.