


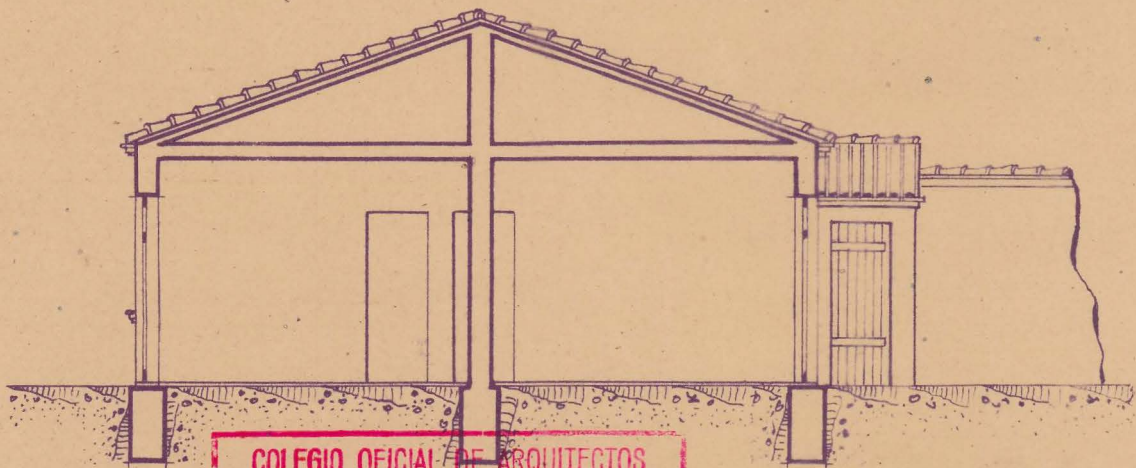

COLEGIO OFICIAL DE ARQUITECTOS
 VASCO-NAVARRO
 DELEGACIÓN DE GUIPÚZCOA
 SAN SEBASTIAN 6 JUL. 1942
 El Vocal de Turno,
Pedro Pantoja

CONTRATO
 N.º
 30
 R.M.

El Dpto. Director del Proyecto y
 Director de la Obra,

Sección

J. Martínez
ceja

~ ESCALA 1:100 ~

S. Sebastián - Diciembre - 1942