




EMPLAZAMIENTO
E+ 1:1000

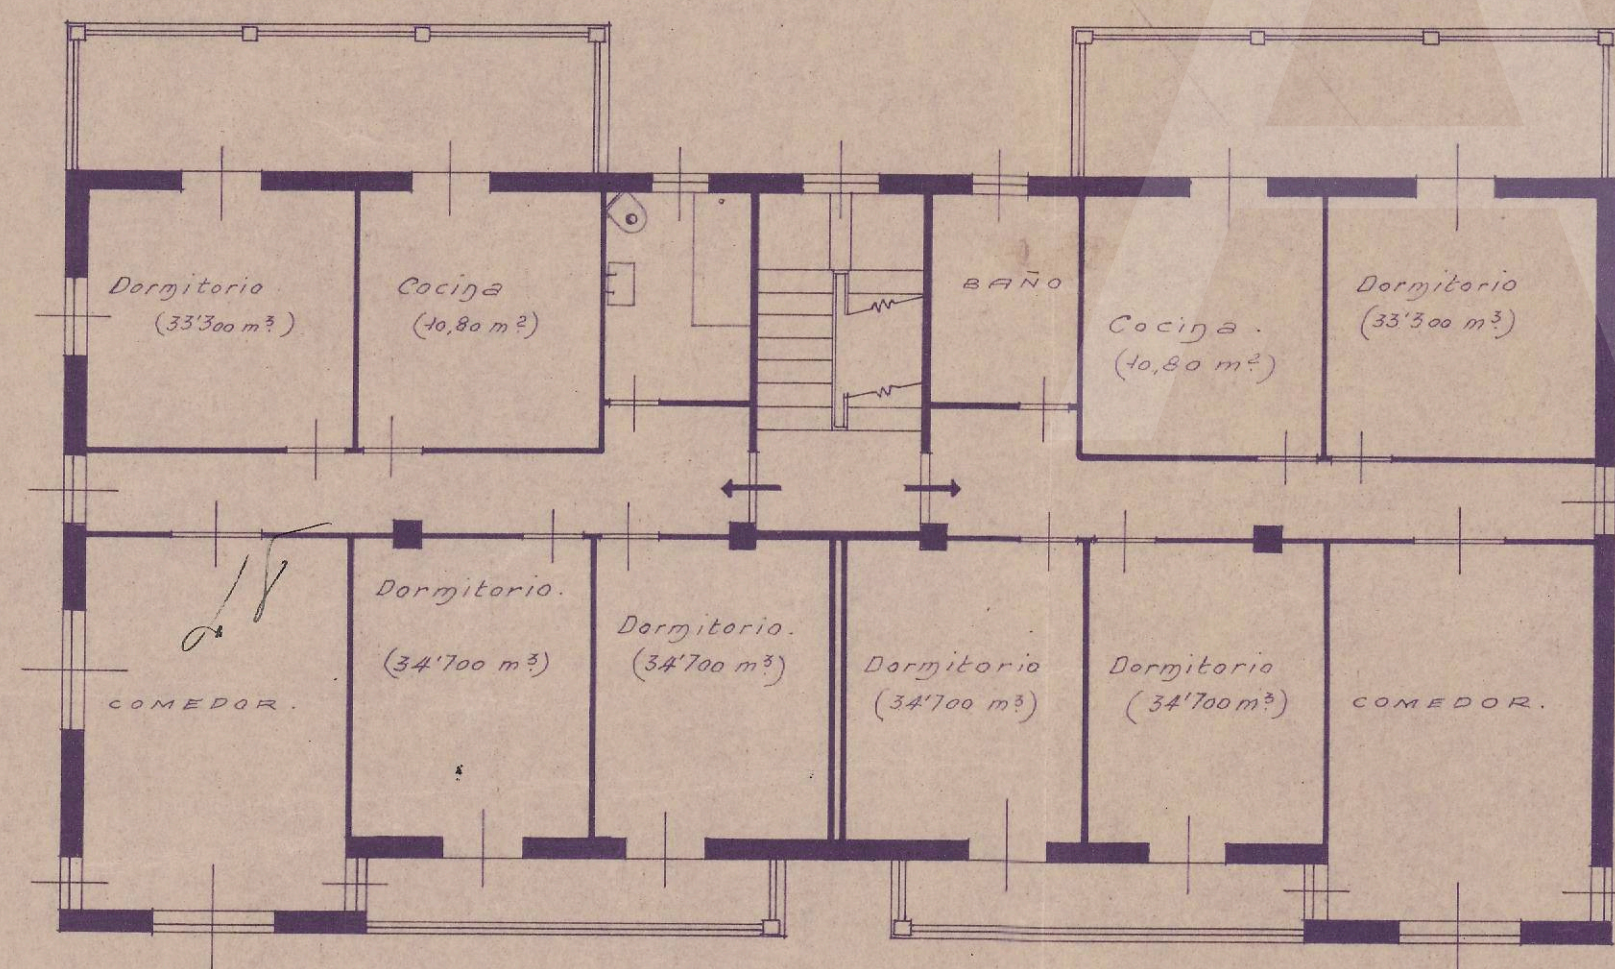


PLANTA

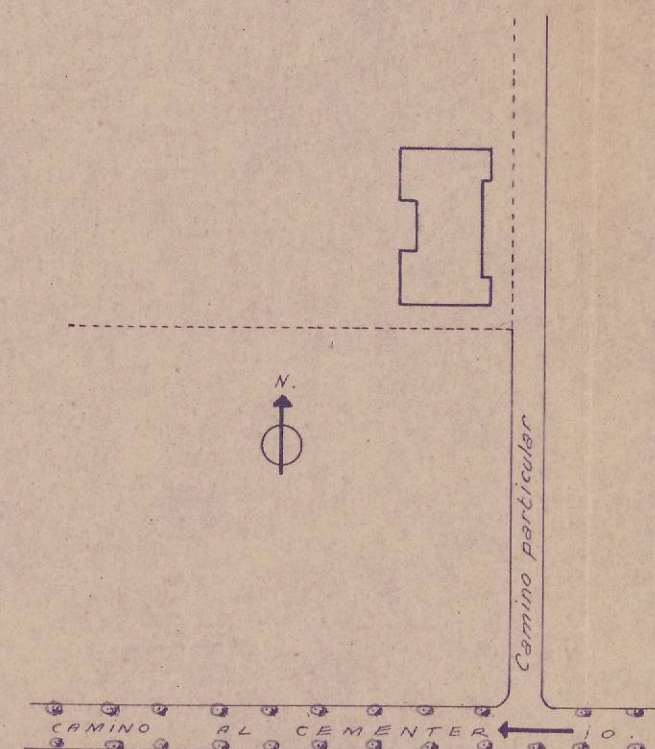


Registrado el
24 de Enero de 1940

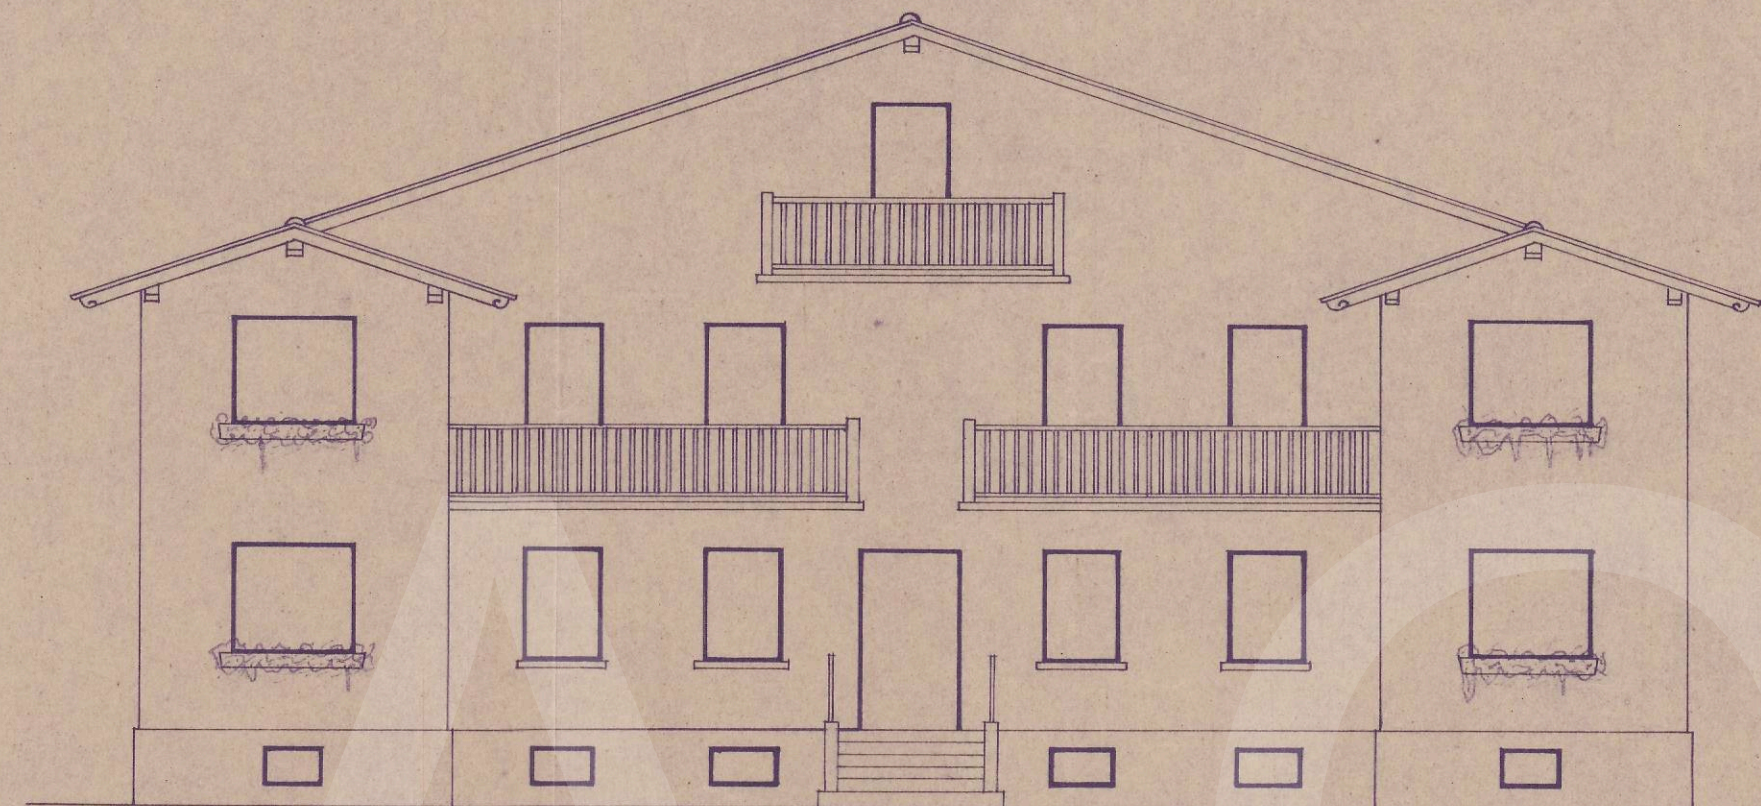

FACHADA PRINCIPAL

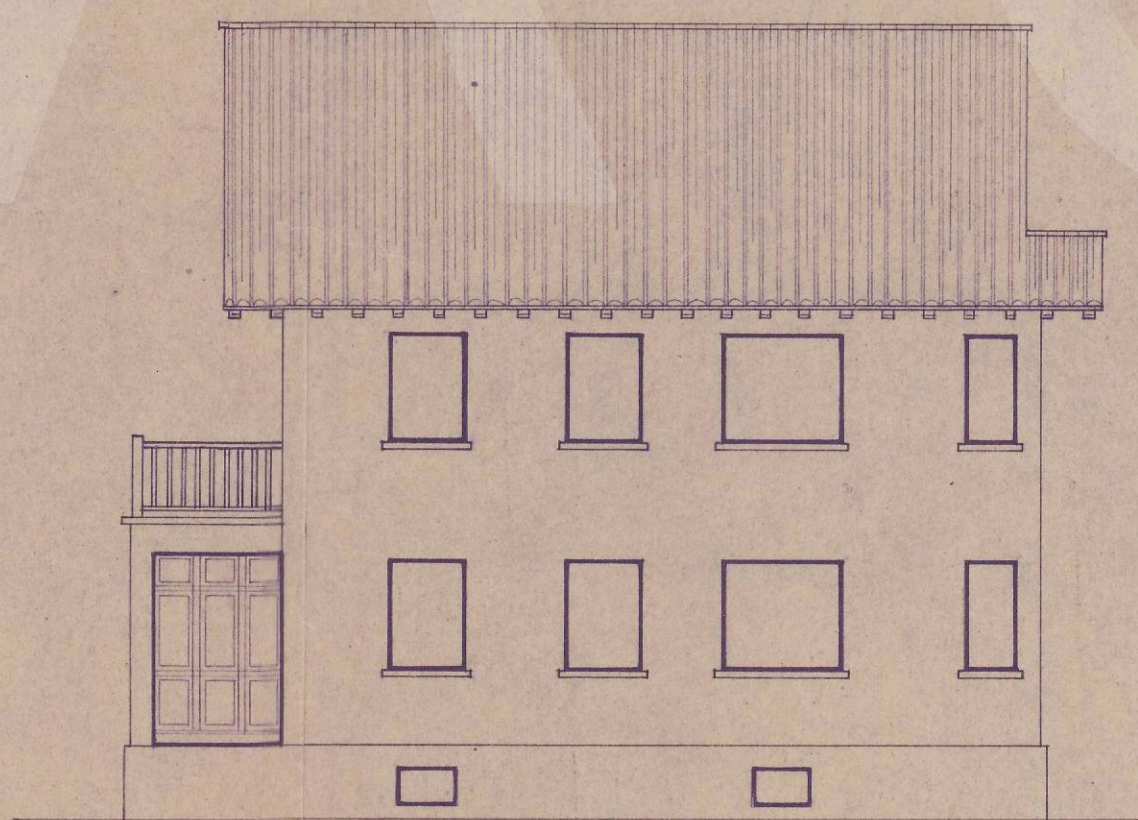

FACHADA LATERAL IZDA

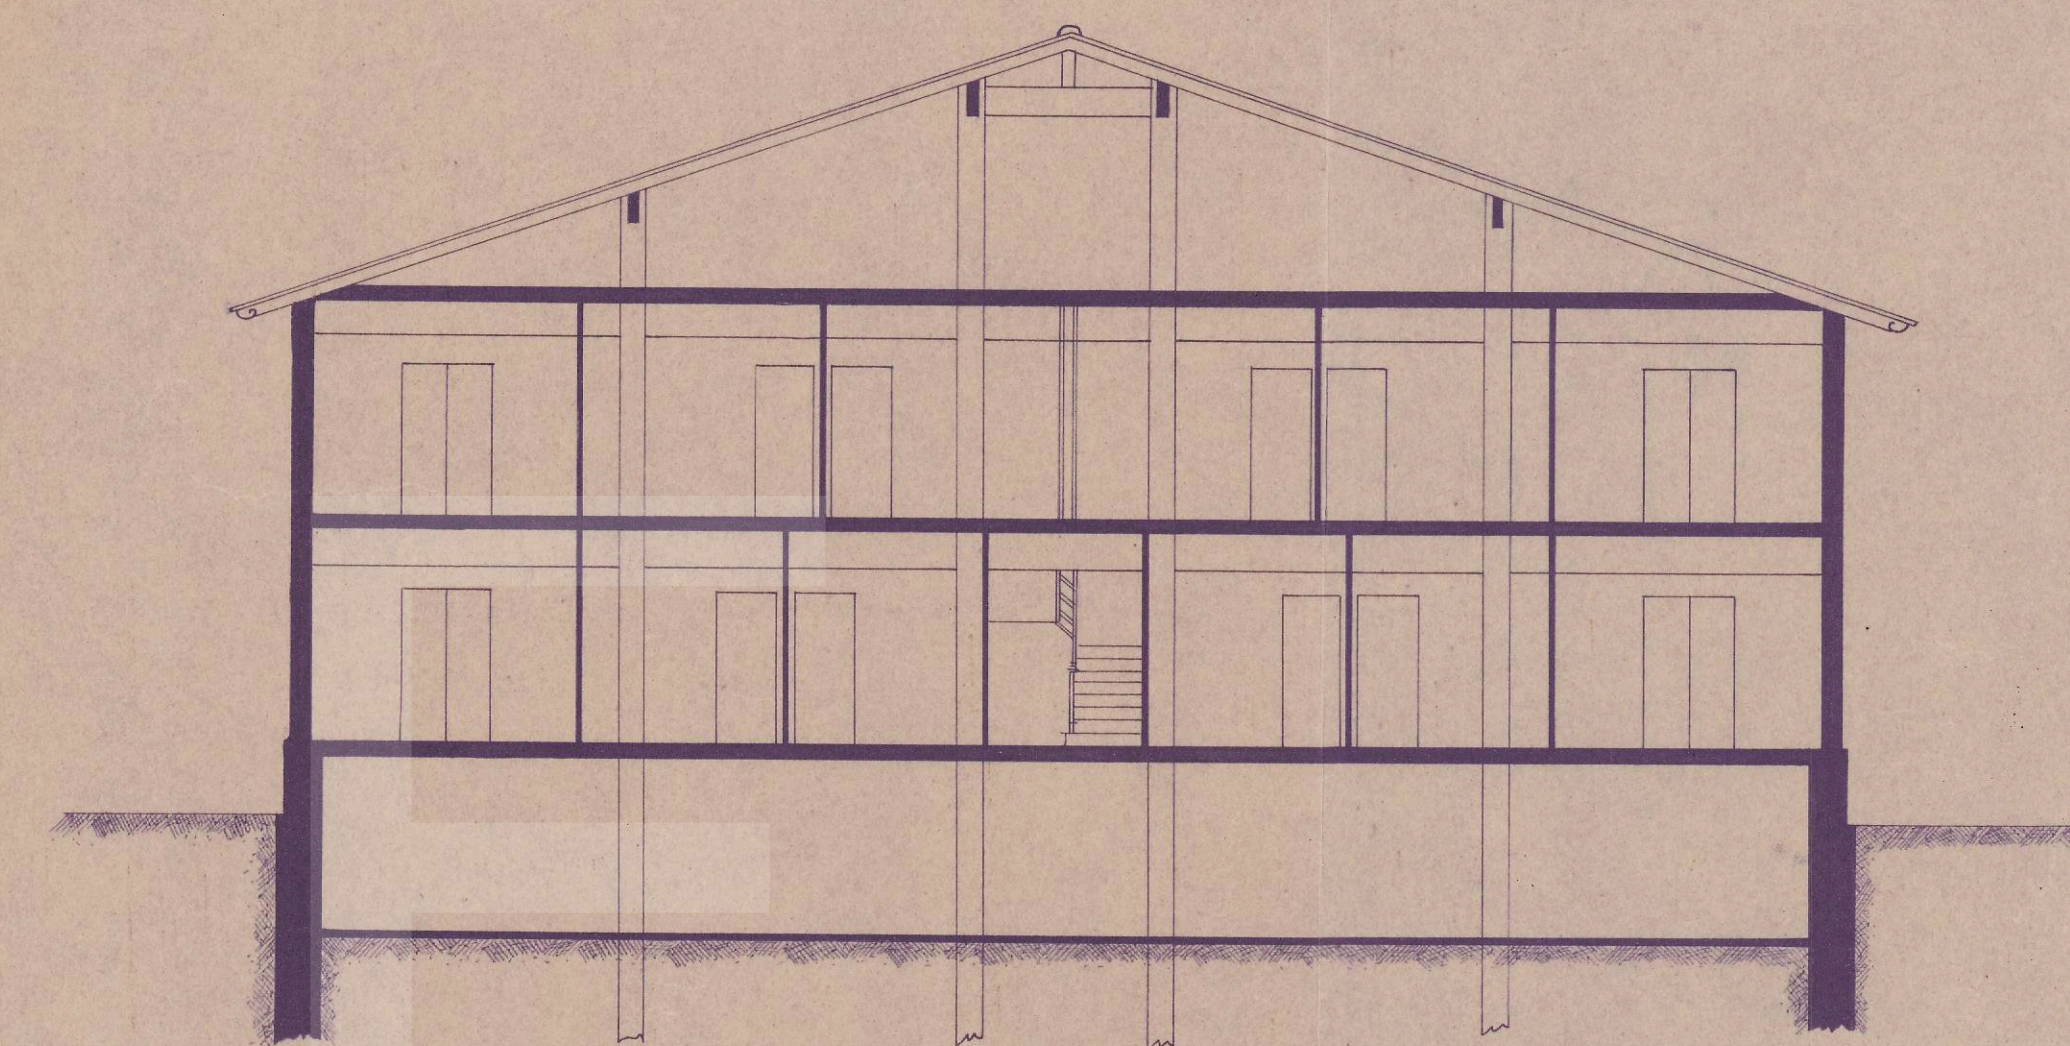

SECCION

· PROYECTO · DE · CASA · DE · VECINDAD ·

ESCALA 0,01 x m.

PAMPLONA, ENERO 1940
ARQTE AUTOR Y DIRECTOR,

V. Egoiza