


Proyecto de ampliación de talleres y oficinas propiedad
de Construcciones Hijos de S. Erroz en el Barrio de San
Juan en Pamplona

Fachada a Levante

Escala 1:100

COLEGIO OFICIAL VASCO-NAVARRO
DE ARQUITECTOS
DELEGACIÓN DE NAVARRA
Registrado el 3 de Agosto 1943
Vº. Bº.
LA COMISIÓN REVISADORA

Y. Otazgui
Y. Otazgui

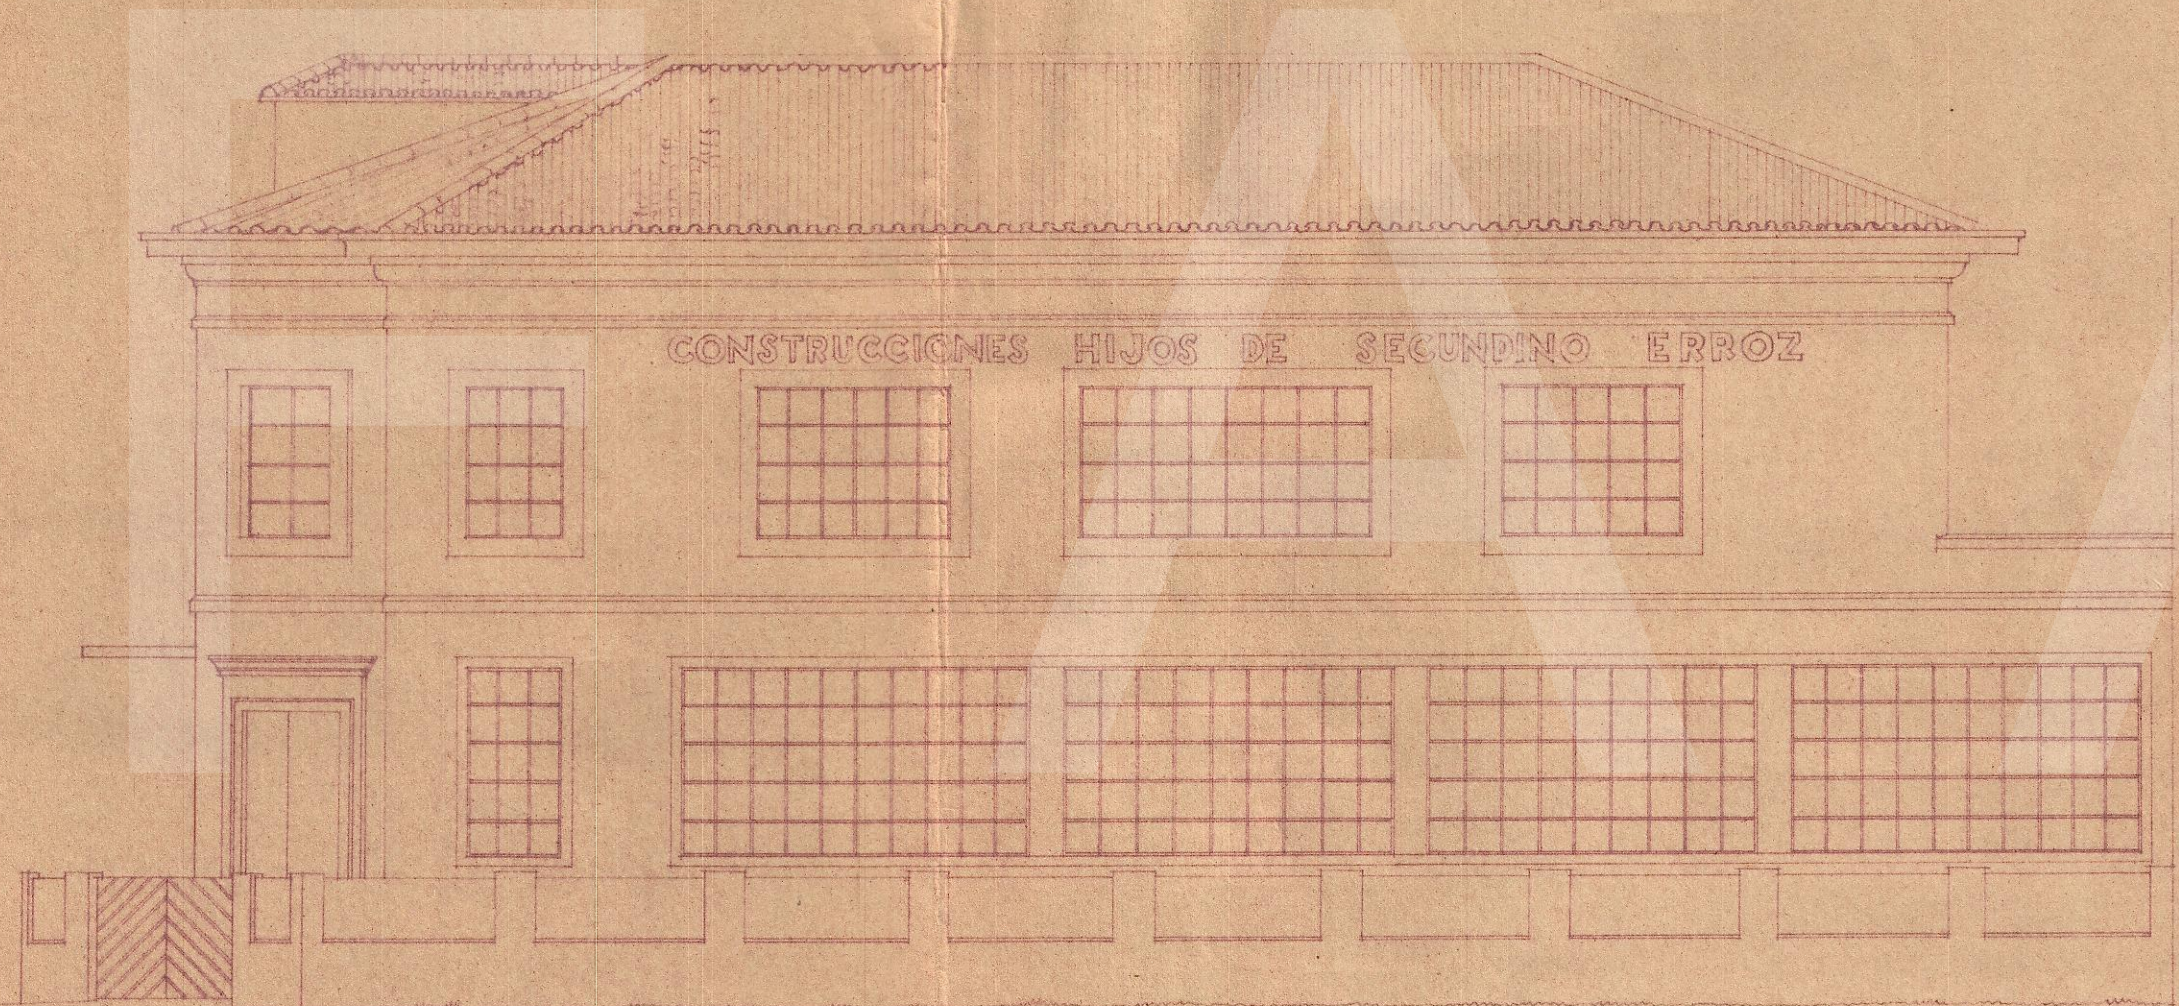

Calle de Circundación

Pamplona Julio 1943
El Arquitecto

E. J. J. J.

