

** Proyecto * de * casa ** ** en * Cajonar **

• PROPIETARIO: • D. Baldomero Muñeta •

Viso y aprobado por la Fiscalía P. de la
 la Vienda de Navarra.
 Pamplona, 17 de Abril de 1946.



Registro Provincial


[Handwritten signature]

• Escala • 1:100 •


COLEGIO OFICIAL DE ARQUITECTOS
 VASCO-NAVARRO
 DELEGACION DE NAVARRA
 Registrado el 20 de Octubre de 1945
 Vº. Bº.
 LA COMISION REVISORA

[Handwritten signature]


• PLANO • DE • EMPLAZAMIENTO •
 - Escala 1:500 -

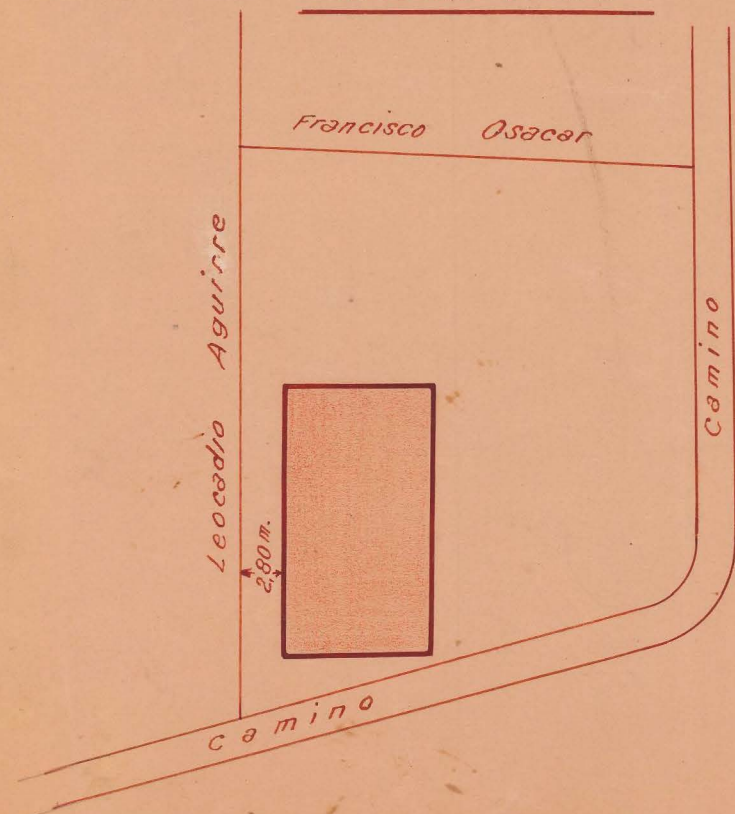


• PLANTA • BAJA •

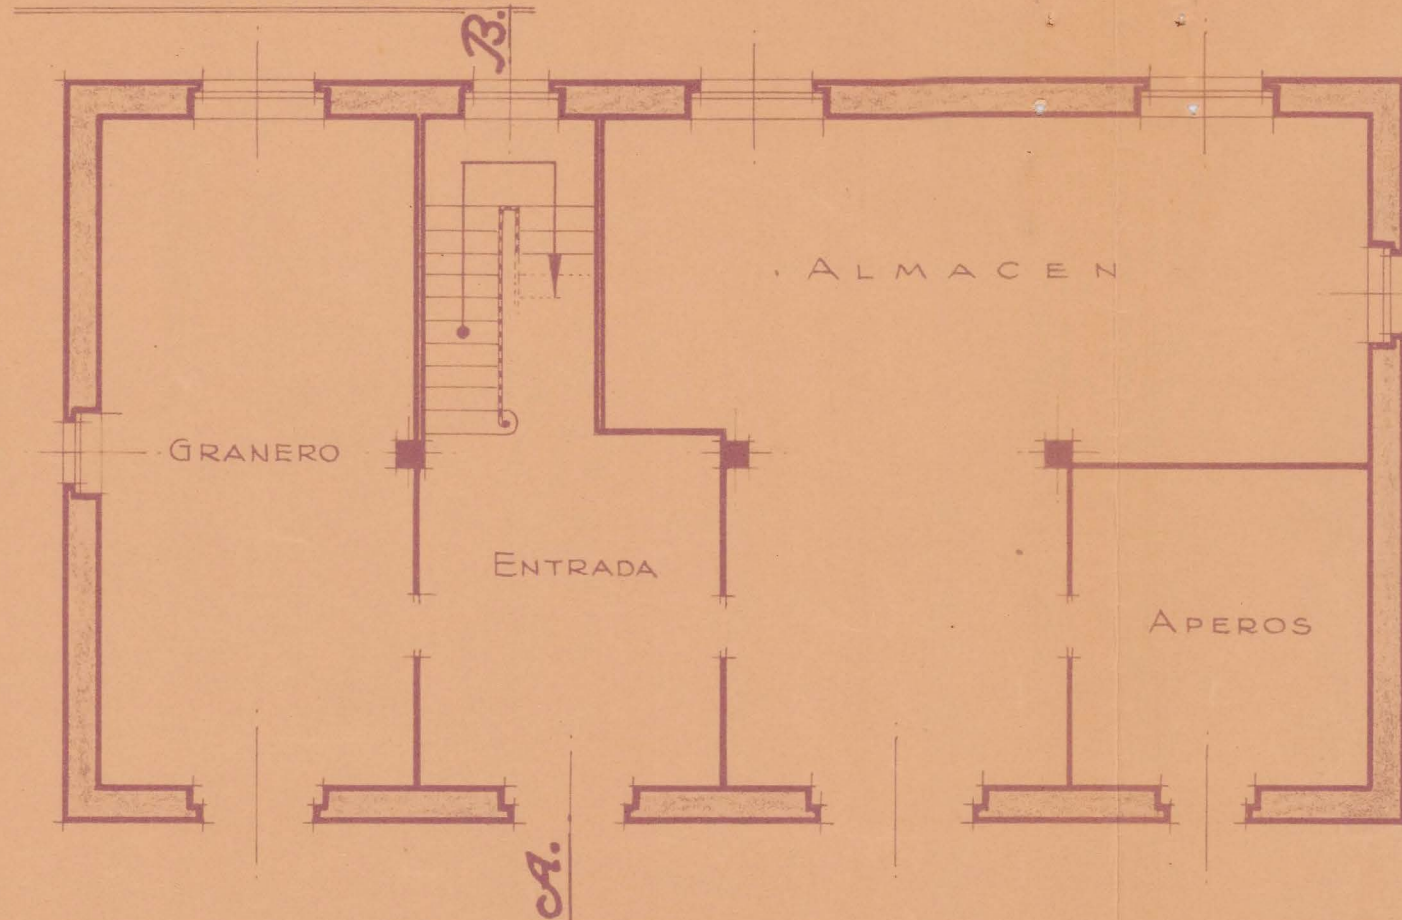


• PLANTA • DEL • PISO •

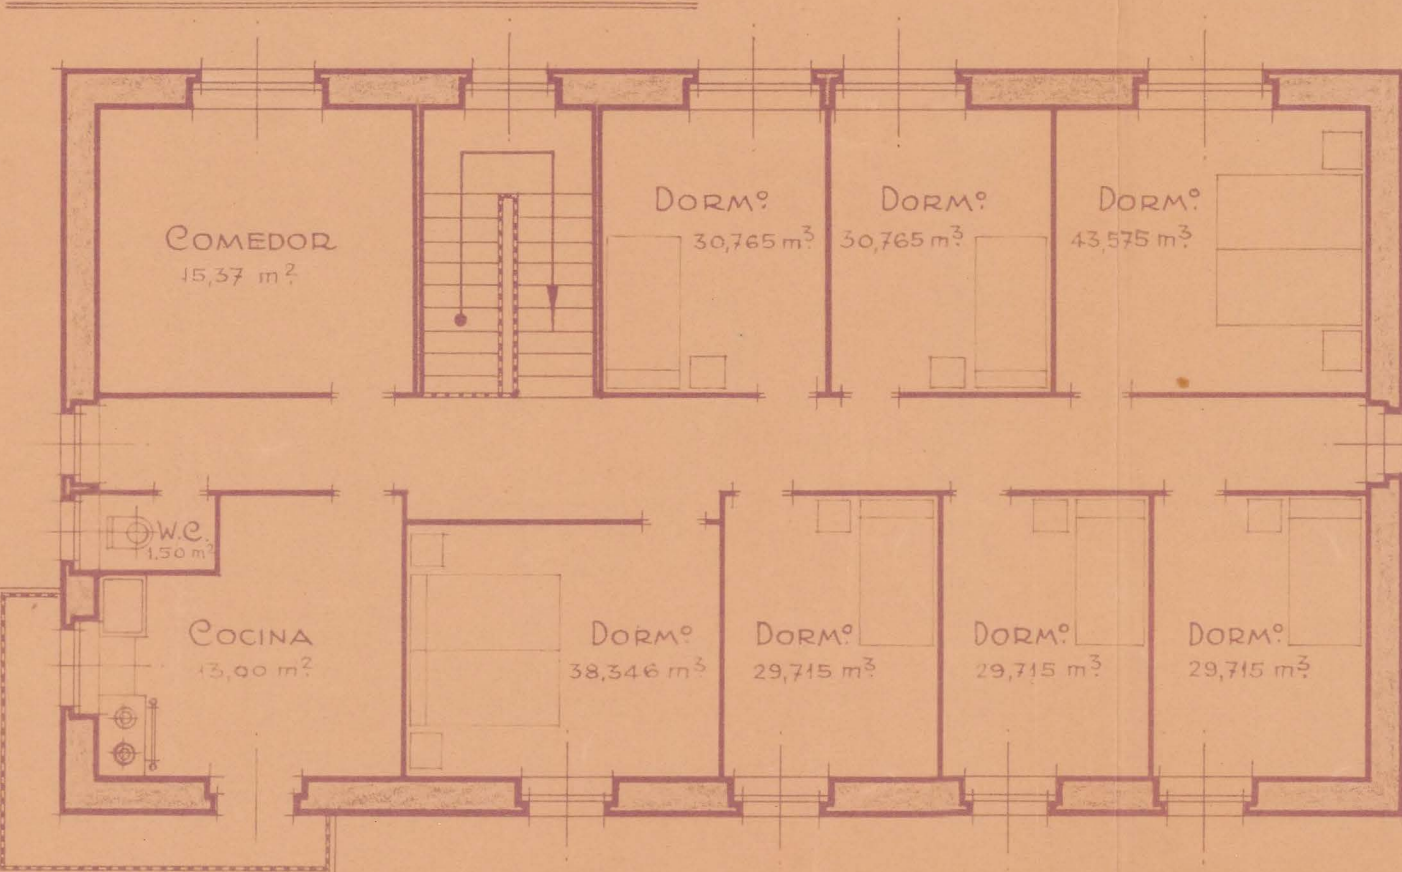

• FACHADA • PRAL. •

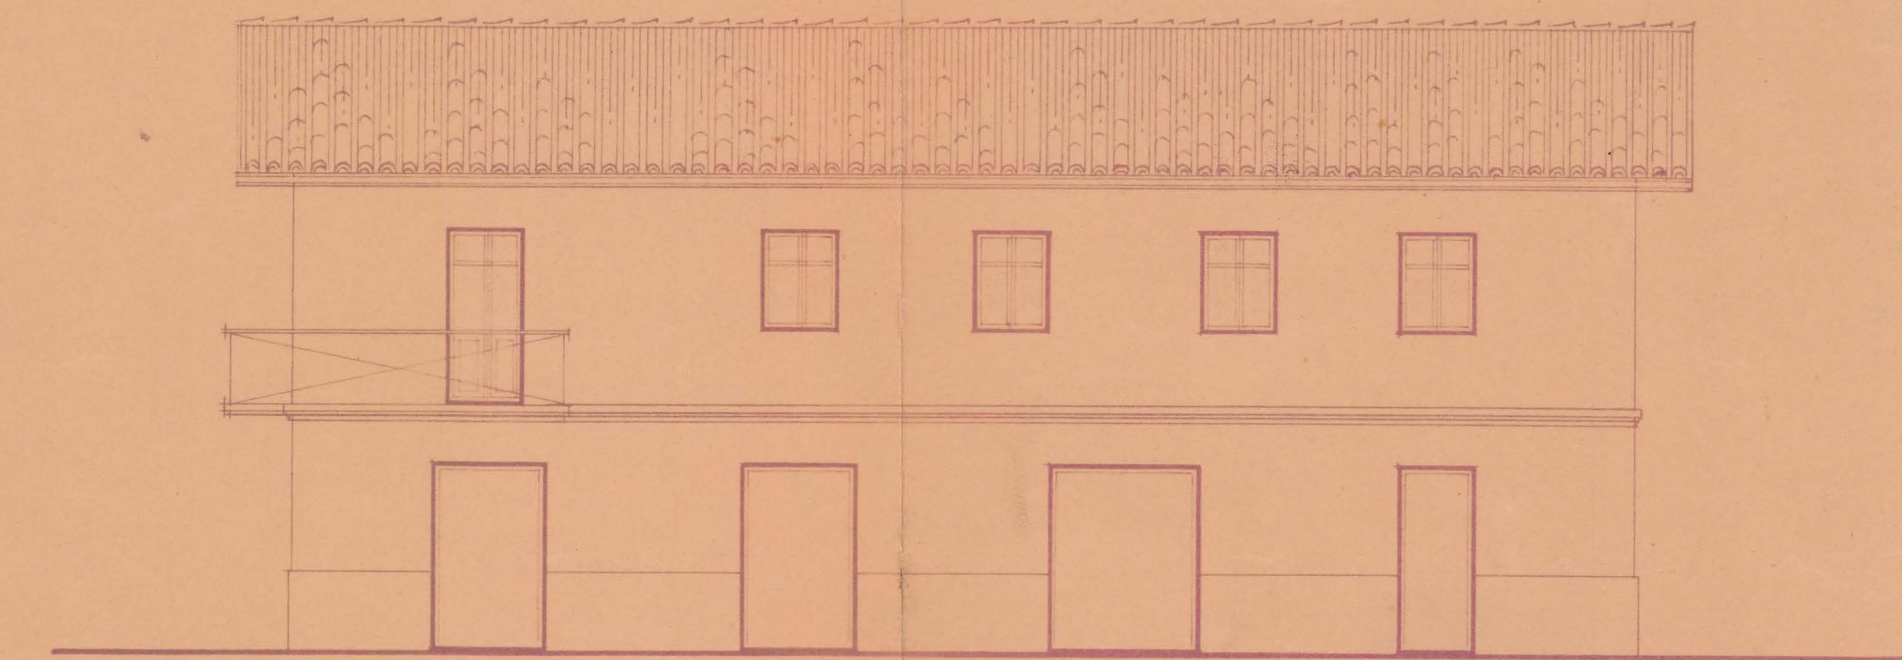

• SECCION • POR • A-B •

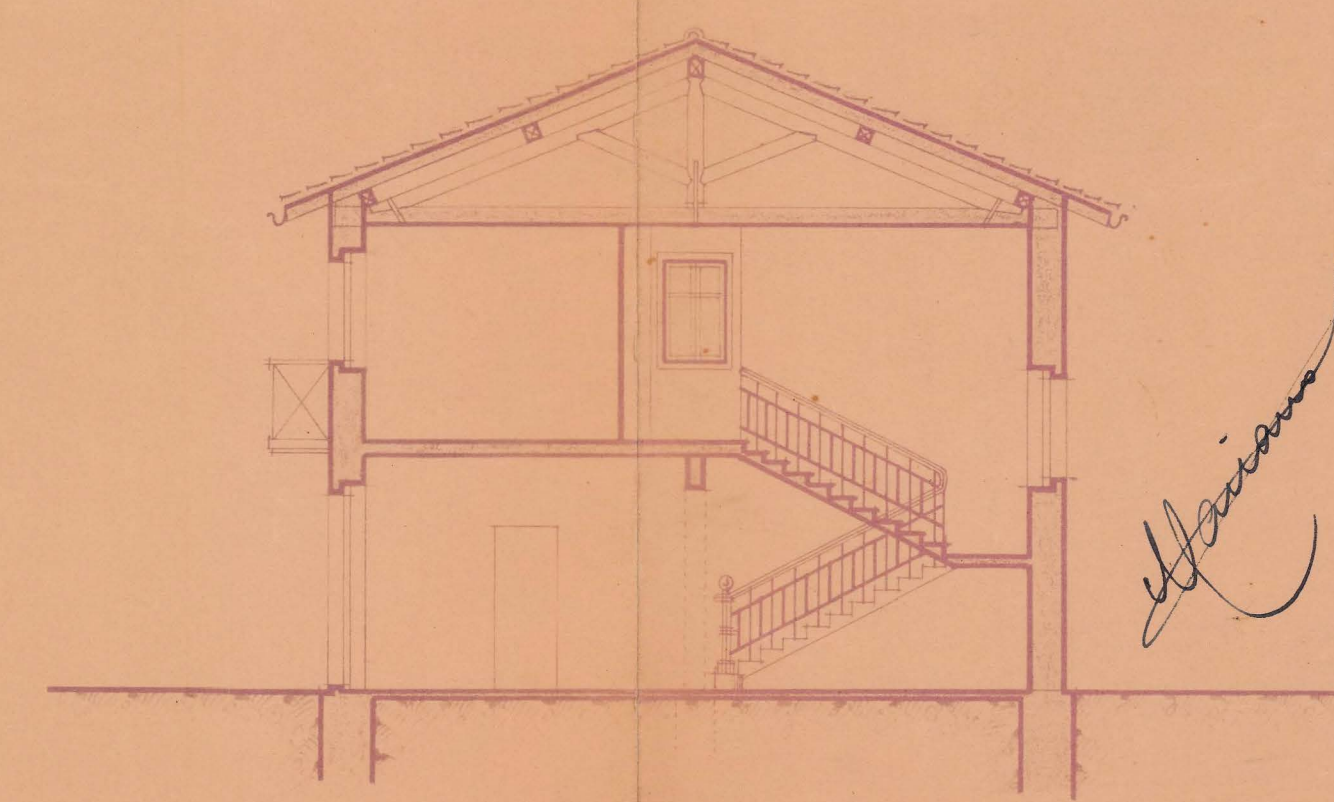

[Handwritten signature]