


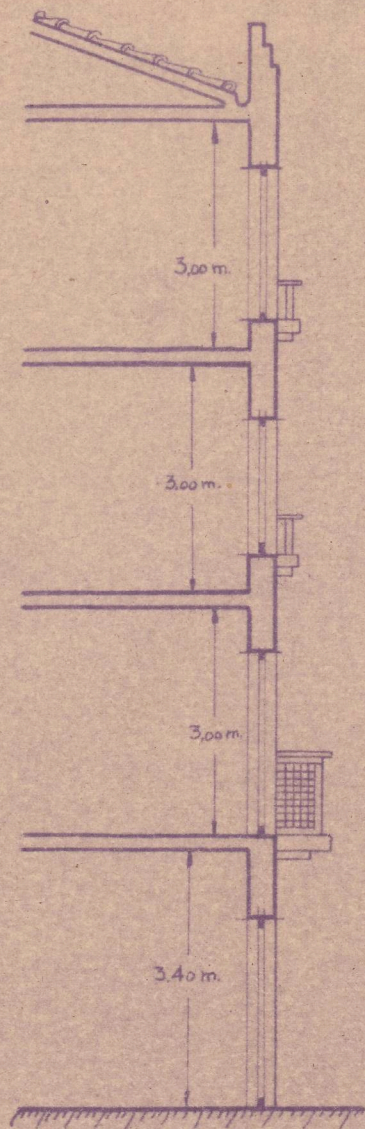

sección



escala 1:100

fachada principal