



PROYECTO de VIVIENDA PARA DON ANTONIO SANTOS ZARDOYA en CABANILLAS (NAVARRA)

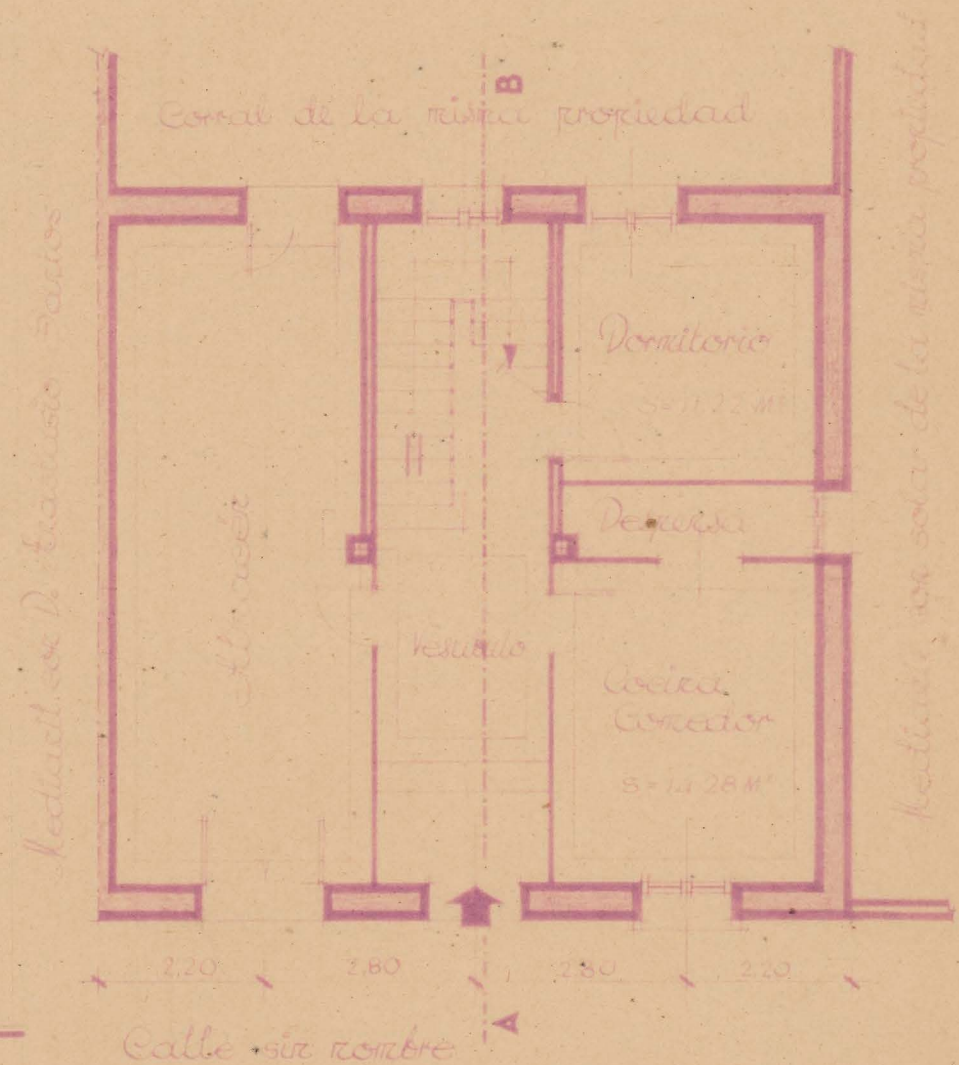


Planta de piso

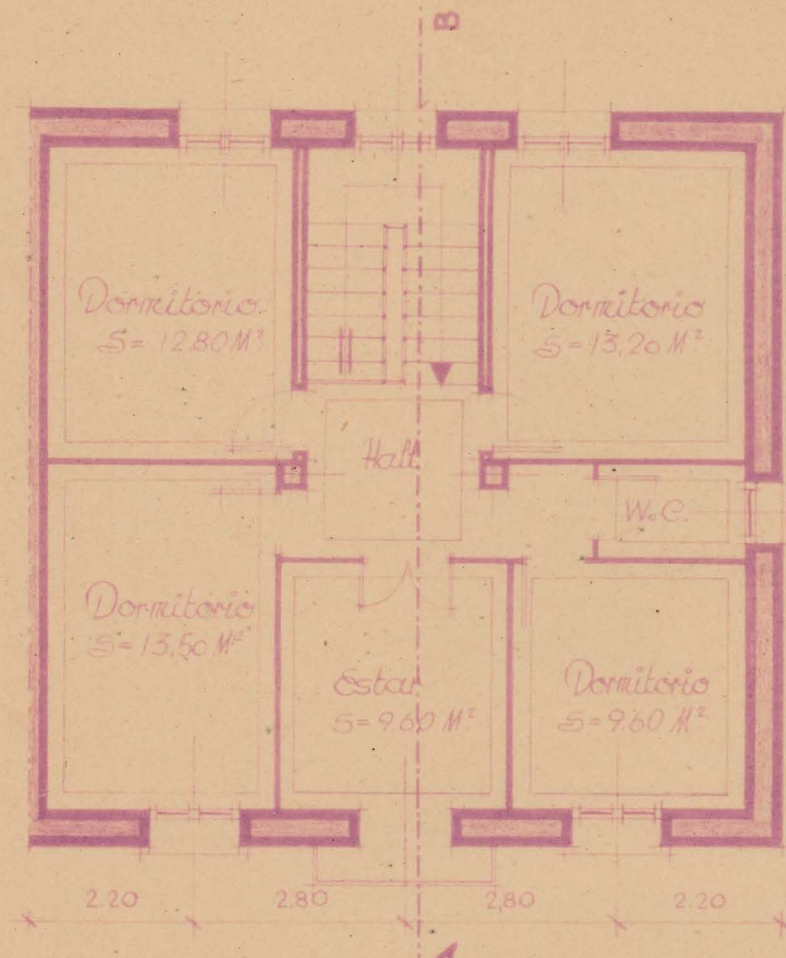

ESCALA 1:100



Sección por A-B

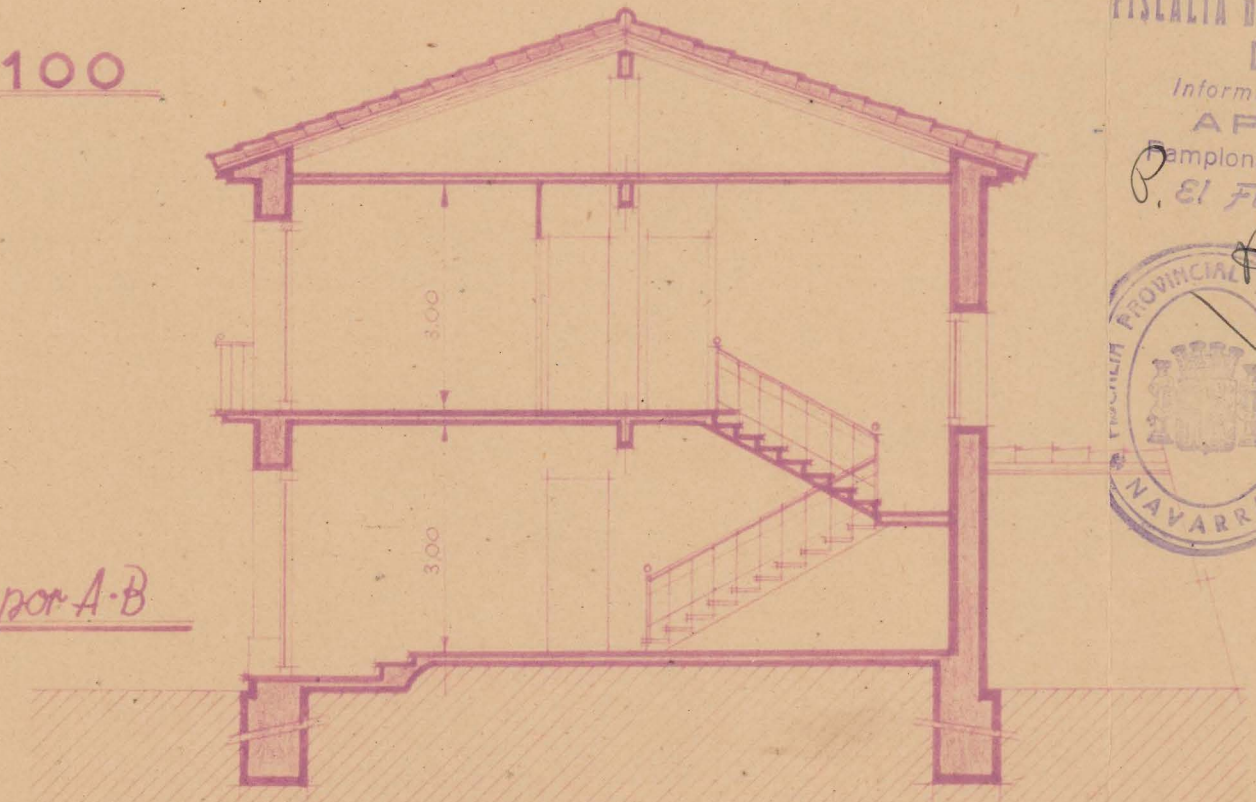

COLEGIO OFICIAL DE ARQUITECTOS
VASCO-NAVARRO
DELEGACION DE NAVARRA
Registrado el 8 ABR. 1948
Vº. Bº.
LA COMISION REVISORA

Manuel Gribert

FISCALIA DELEGADA DE LA VIVIENDA
DE NAVARRA
Informado por los Asesores
APROBADO
Campesina 26 JUL 1948
P. El Fisco Provincial

El Fisco Provincial
FISCALIA PROVINCIAL DE LA VIVIENDA
NAVARRA

Realda Marzo de 1948
El Arquitecto

E. Lacort