




Proyecto de casa de inquilinos para D. Manuel Alen en extramuros de Estella (Camino de Santa Barbara)

COLEGIO OFICIAL DE ARQUITECTOS
VASCO-NAVARRO
DELEGACION DE NAVARRA
Registrado el. 30 MAR. 1948
Vº. Bº.
LA COMISION REVISORA

Estado actual
~ Escala 1:100 ~



Artel y Alen

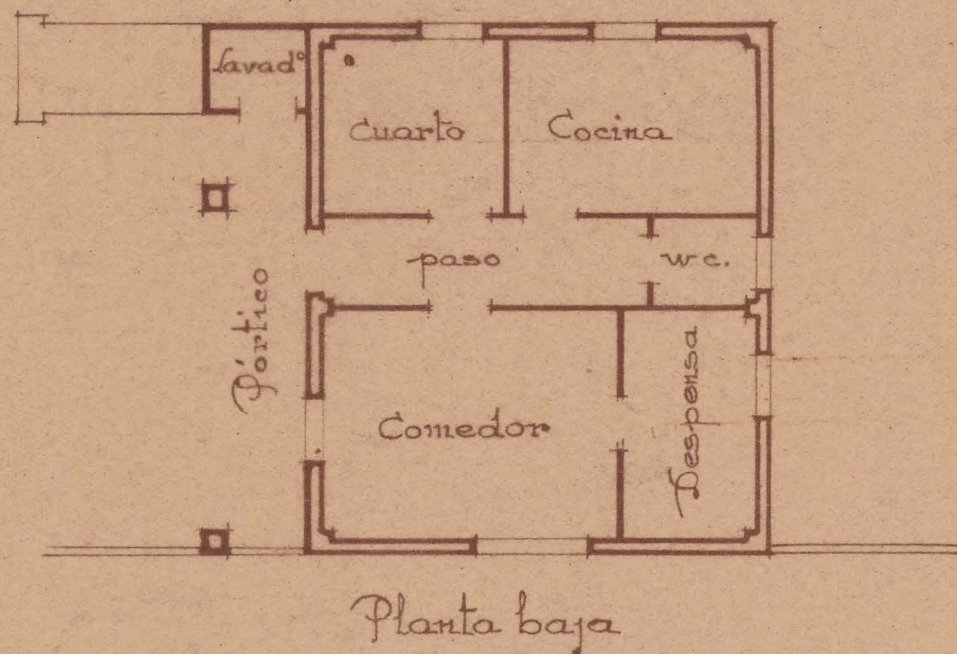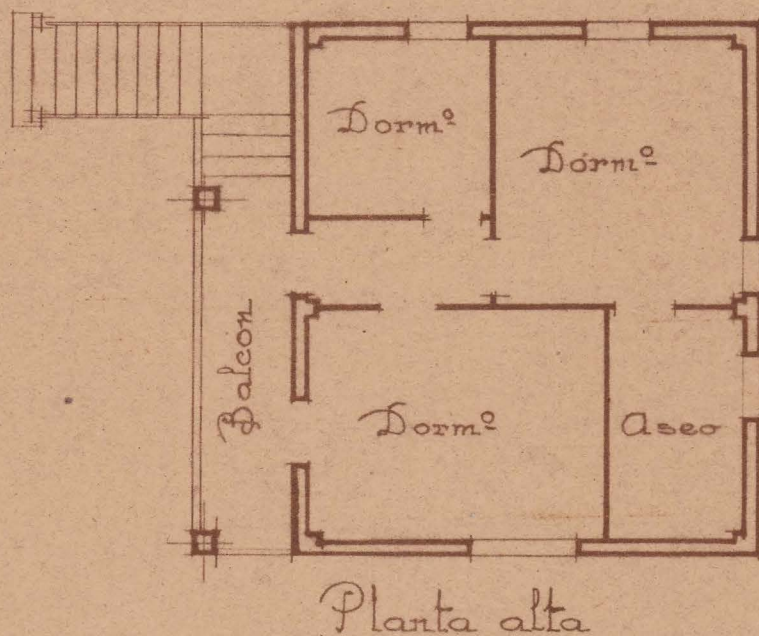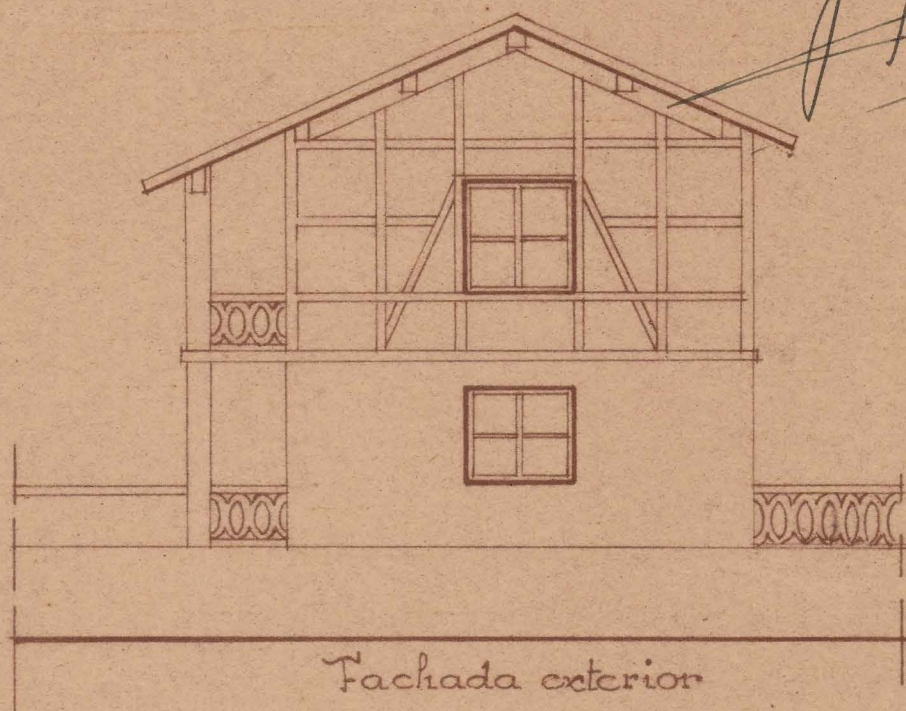

Estella Marzo 1948
El Arquitecto

[Signature]