

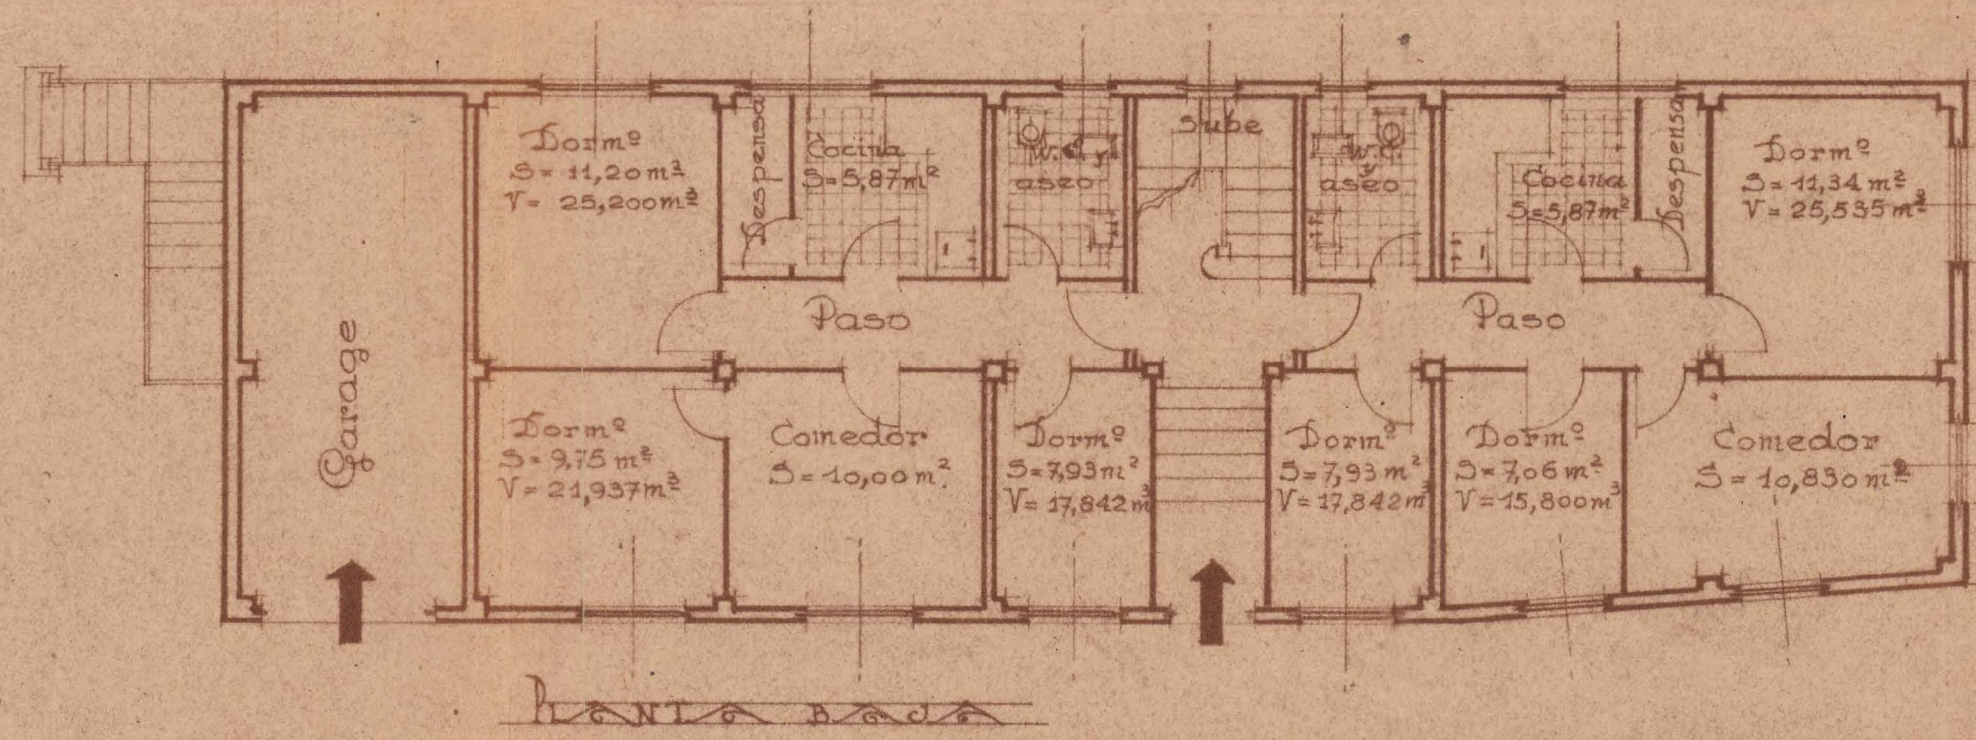


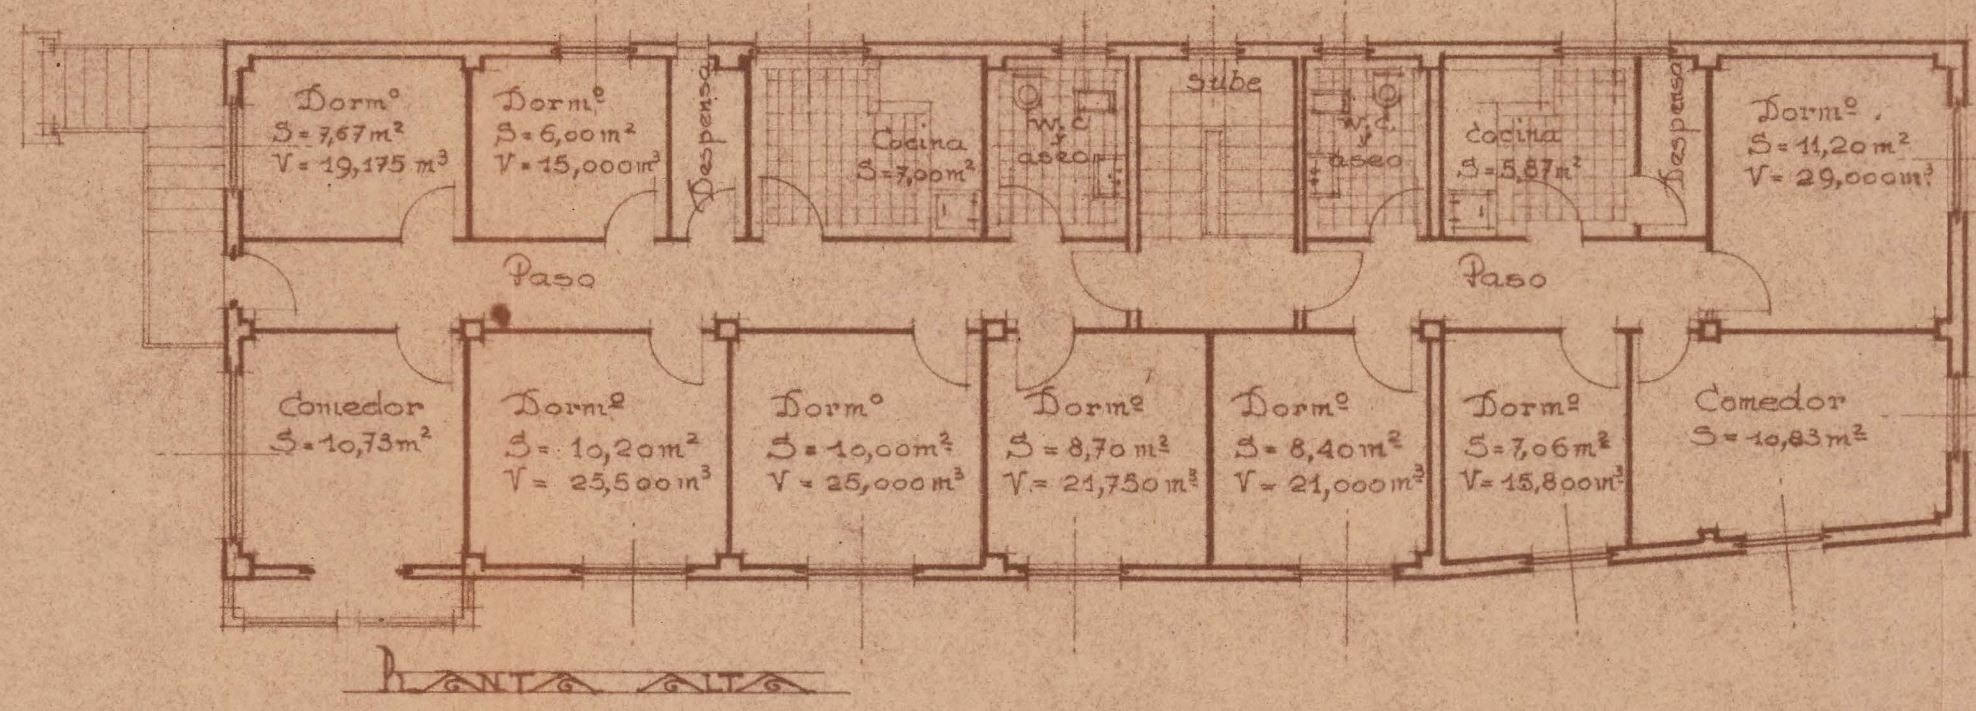

PROYECTO DE CASA DE INQUILINOS
PARA D. MANUEL ALLEN EN EXTRAMUROS
DE ESTELLA (CAMINO DE SANTA BARBARA)
Pamplona 28 MAY. 1948
El Arquitecto

COLECCION OFICIAL DE ARQUITECTOS
VASCO-NAVARRO
DELEGACION DE NAVARRA
Registrado el 30 MAR. 1948
Vº. Bº.
LA COMISION REVISORA
Estella Marzo 1948

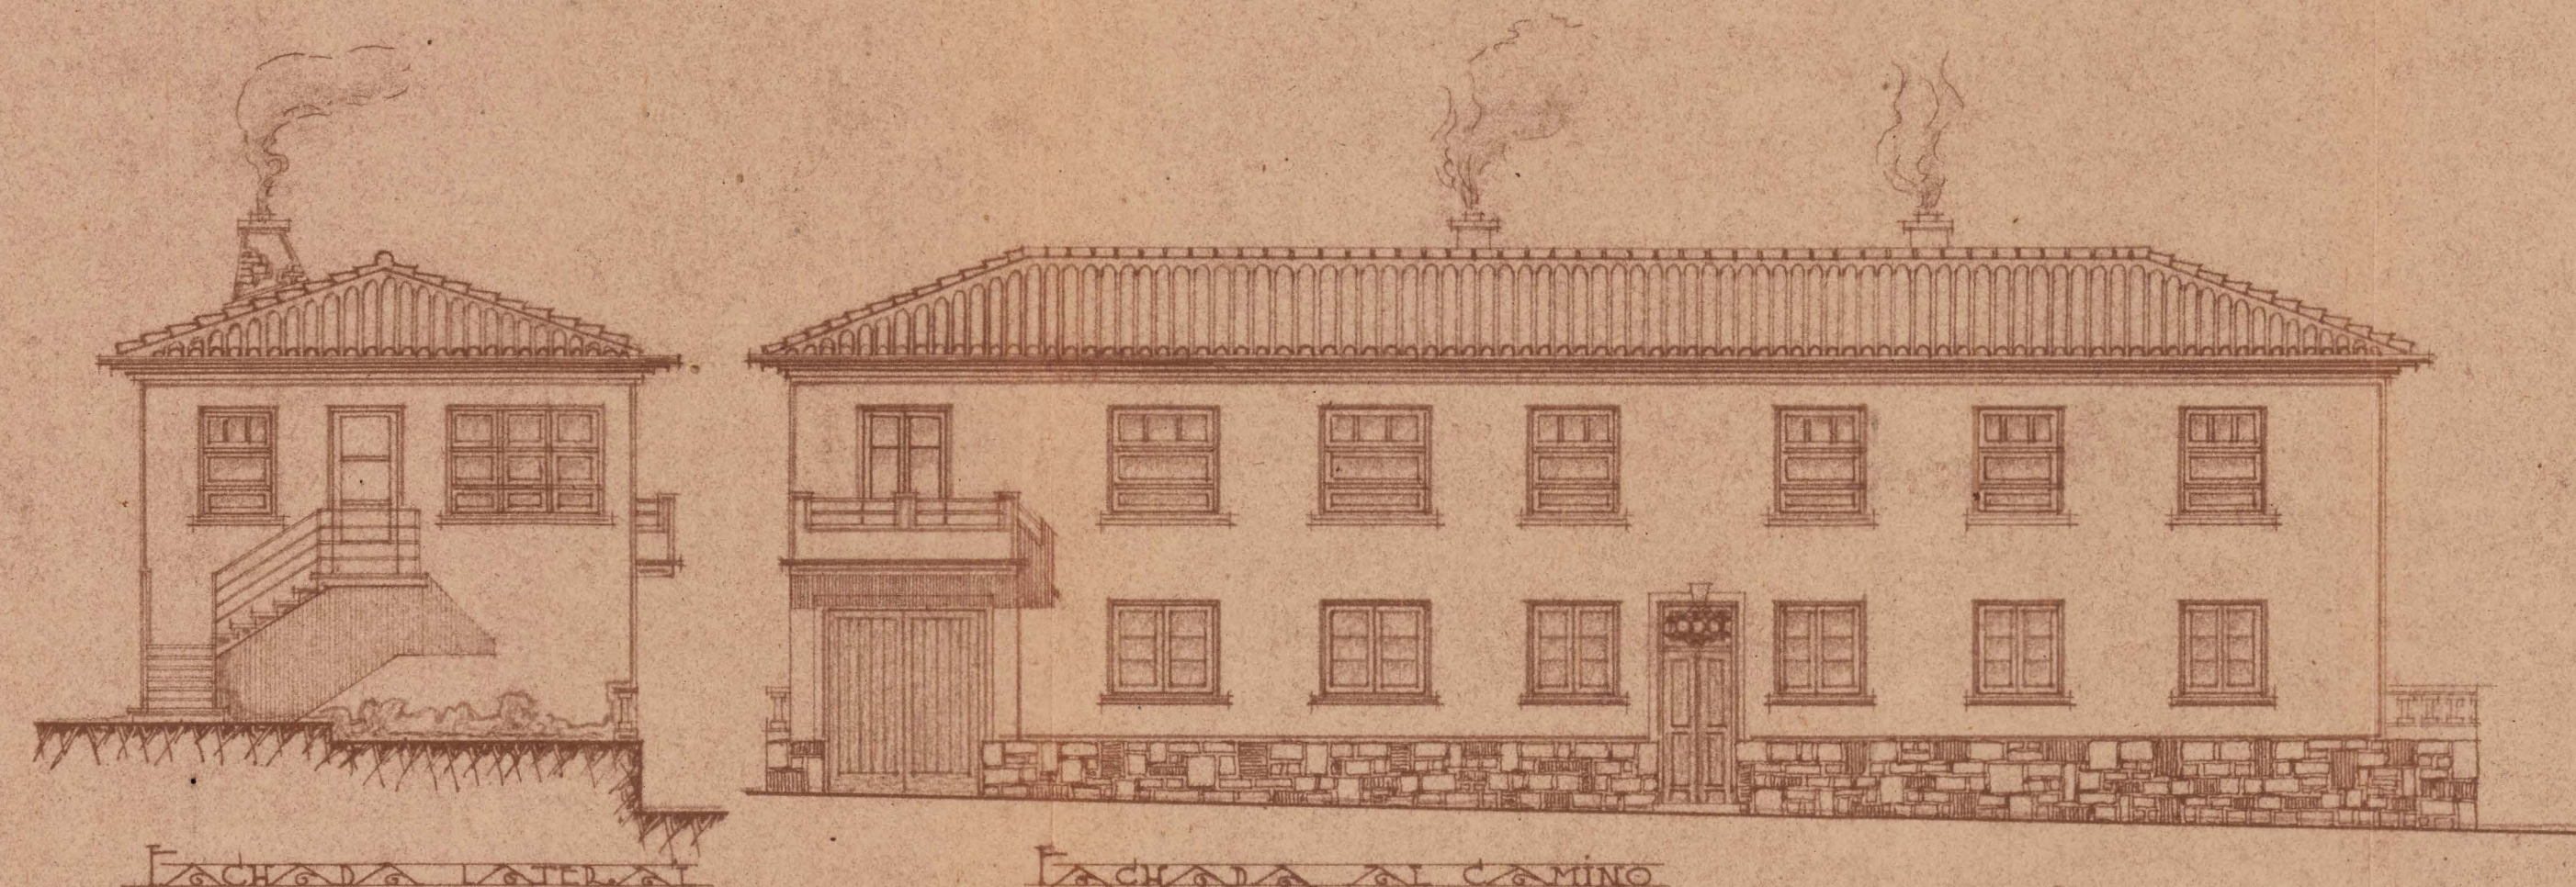

PROYECTO DE CASA DE INQUILINOS
PARA D. MANUEL ALLEN EN EXTRAMUROS
DE ESTELLA (CAMINO DE SANTA BARBARA)
~ ESCALA 1:100 ~

Estella Marzo 1948
El Arquitecto
Allen