



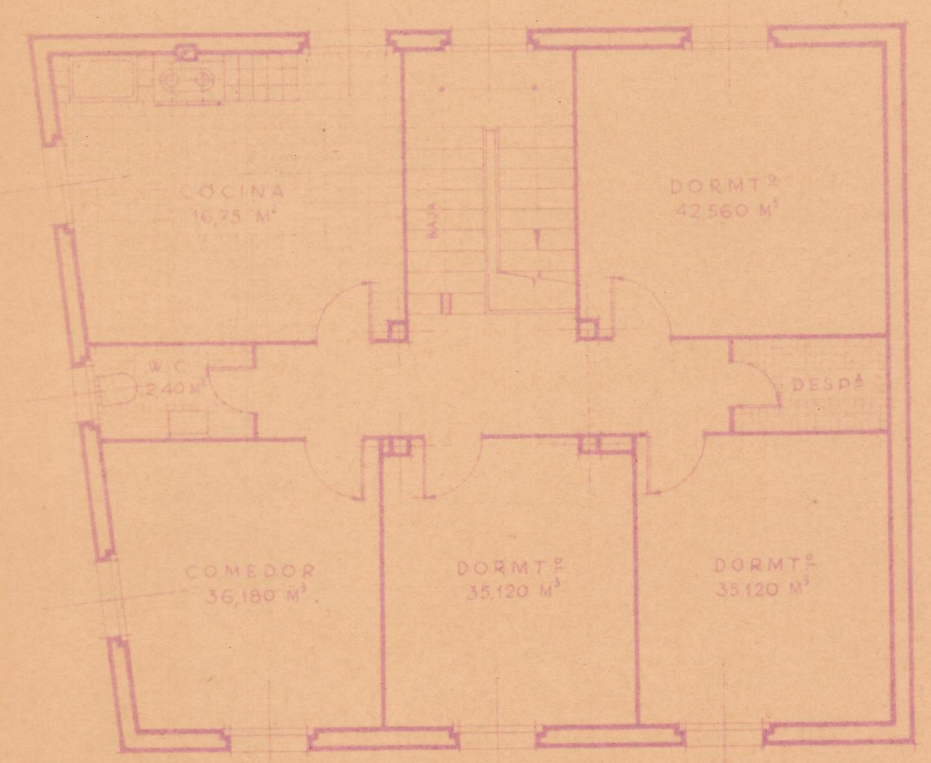

PROYECTO DE CASA VIVIENDA
EN MILAGRO (NAVARRA)
PARA D. PEDRO SANCHEZ

ESCALA 1:100

Planta 1ª

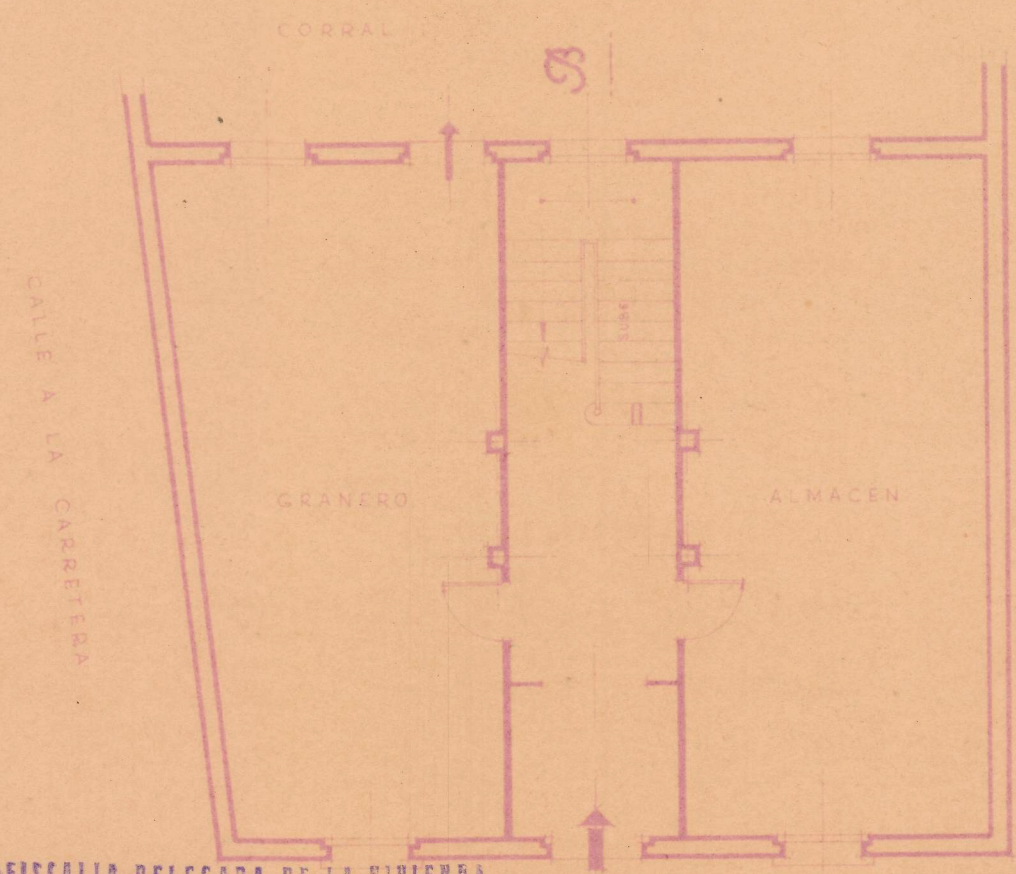


FISCALIA DELEGADA DE LA VIVIENDA
DE NAVARRA
Informado por los Asesores
APROBADO
Pamplona 15 MAY 1950
El Fiscal Provincial,




Fachada pral.

COLEGIO OFICIAL DE ARQUITECTOS
VASCO-NAVARRO
25 ABR 1950
Delegación de Navarra
VISADO

est. art. tel.

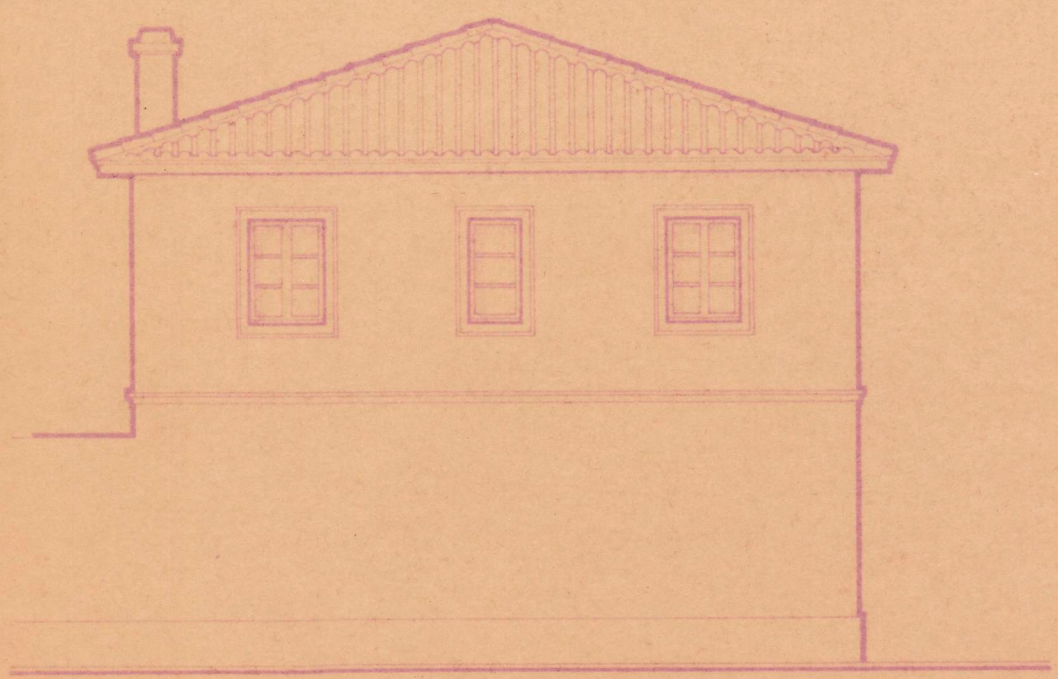

Fachada lateral izda.

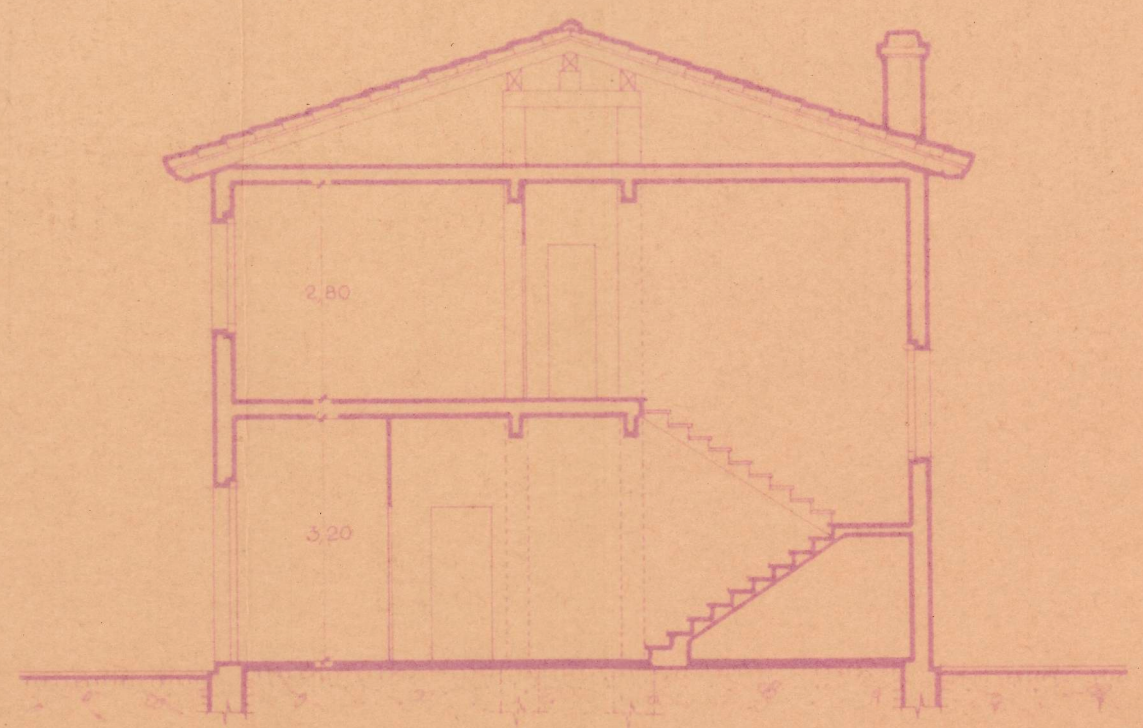

Sección A-B

Pamplona, Abril de 1950
El Arquitecto,

FRANCISCO GARRAUS
ARQUITECTO