




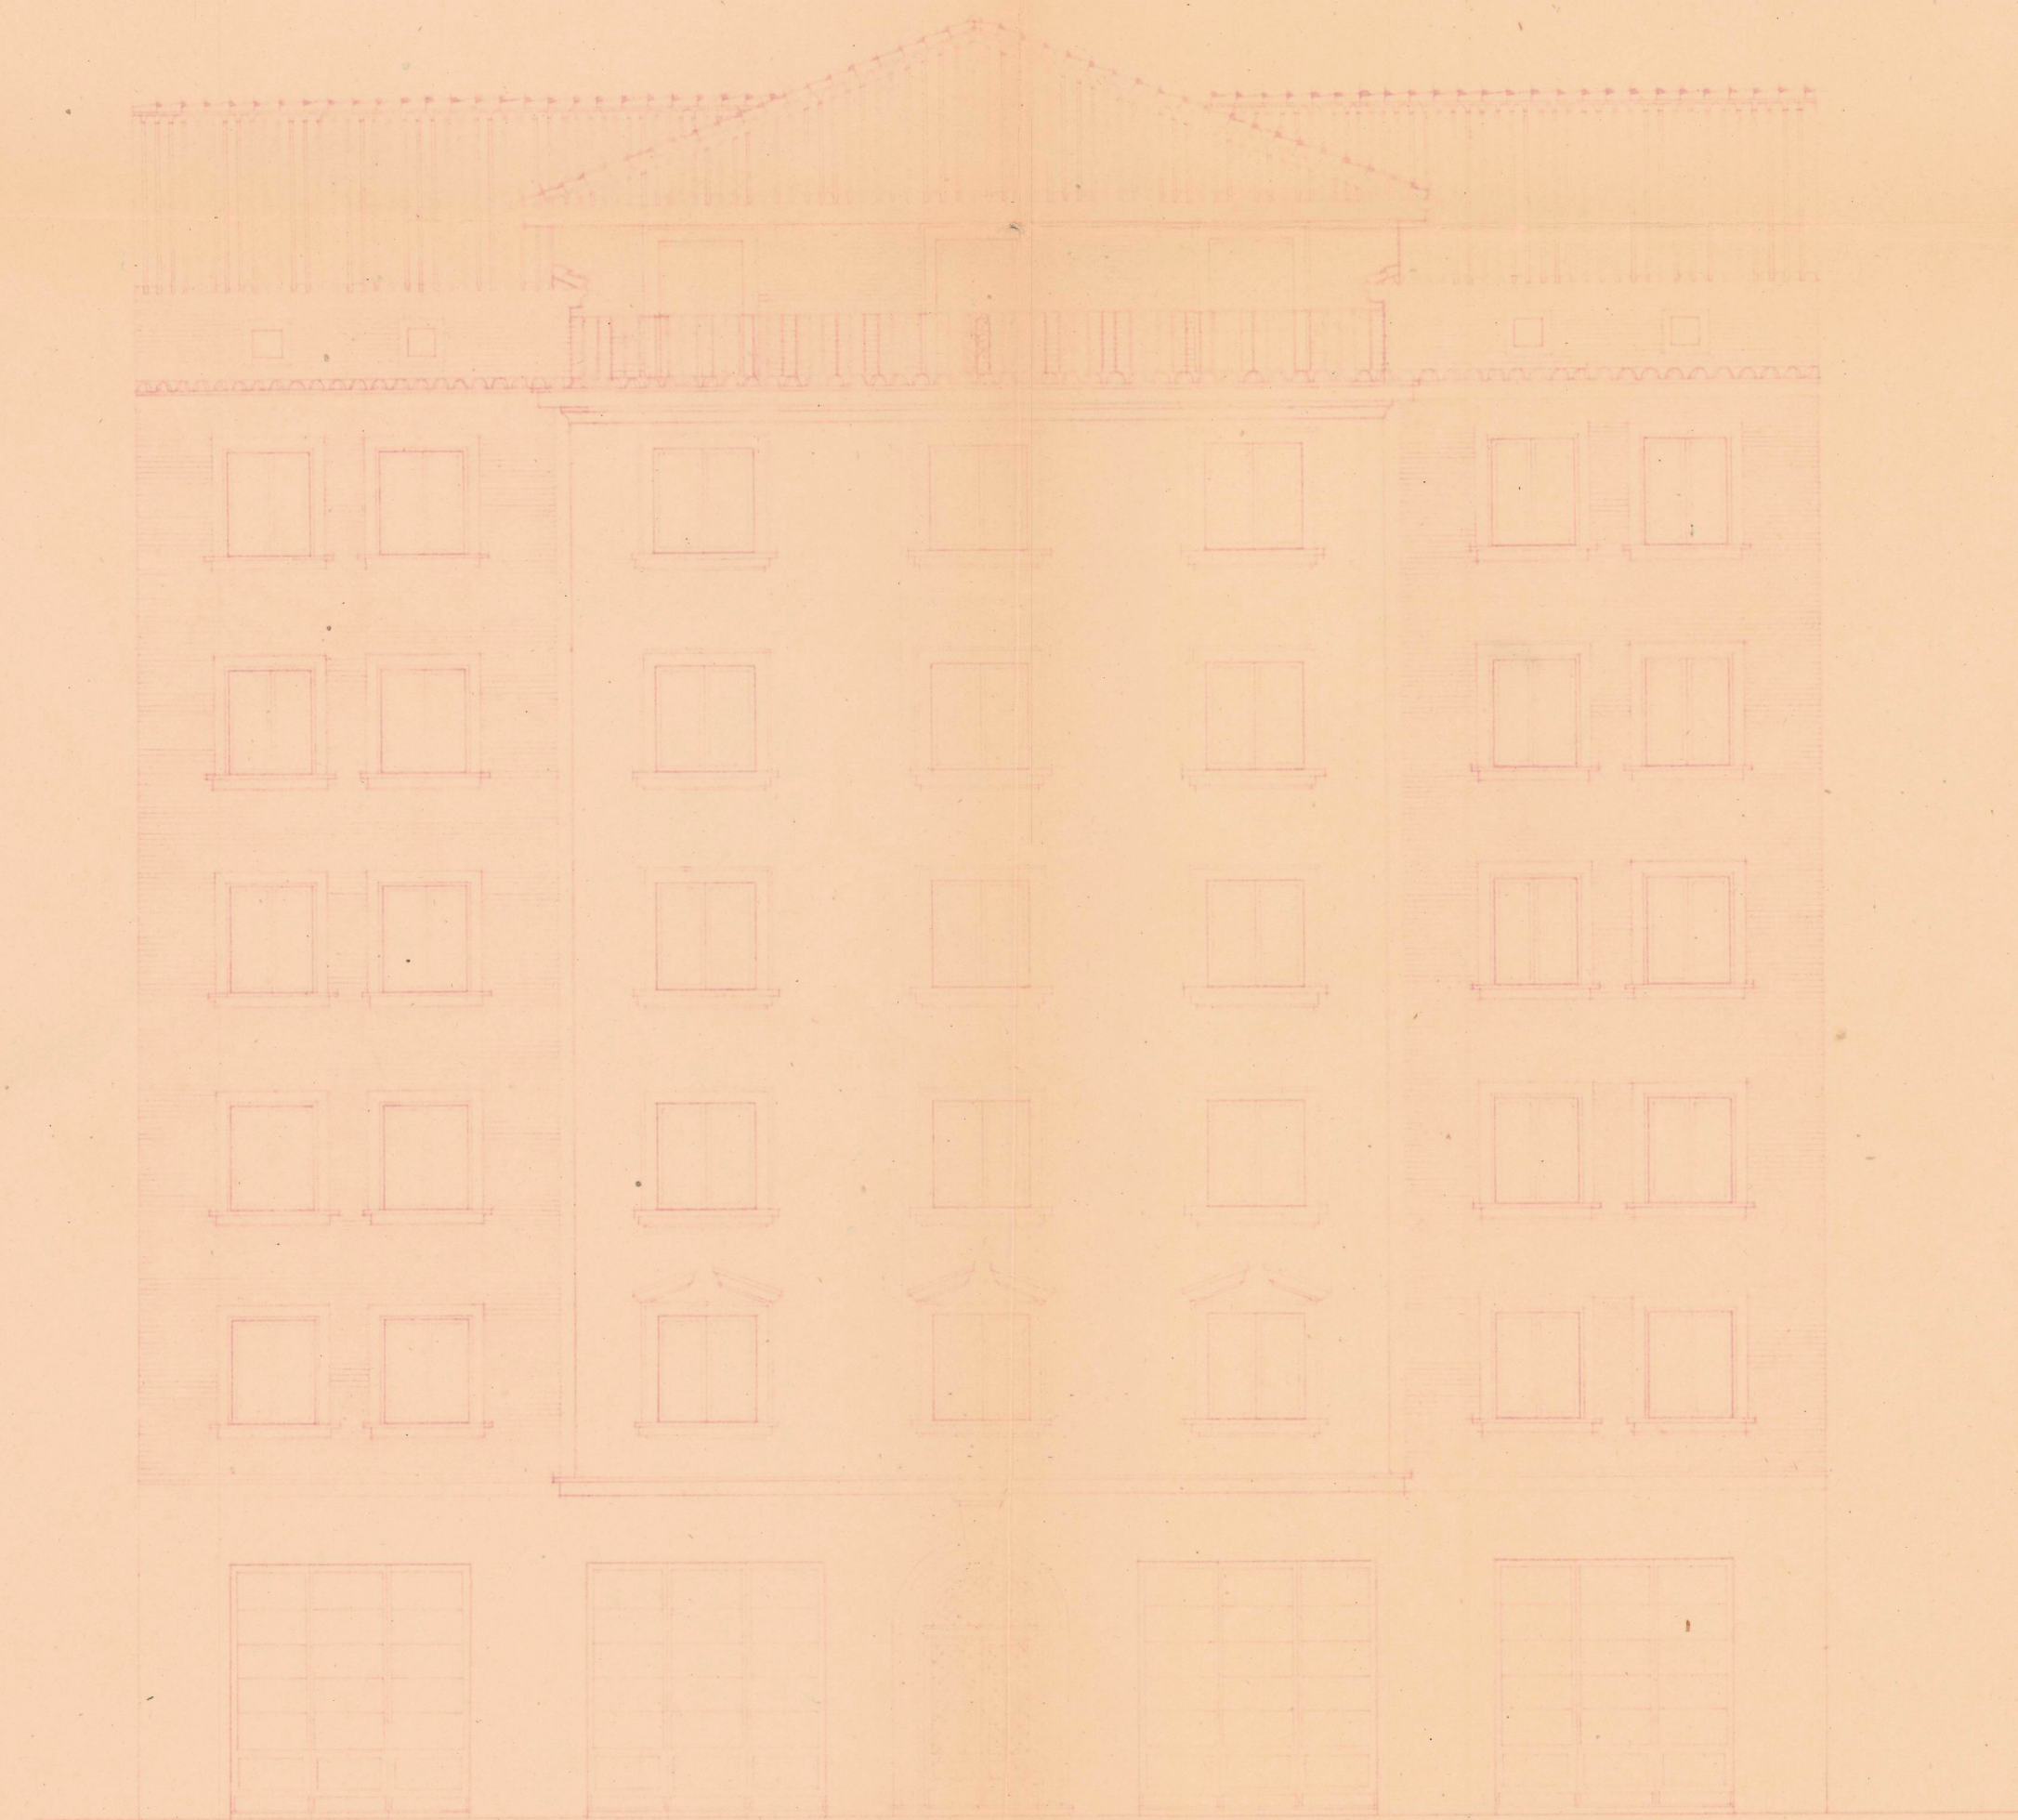

Fachada principal

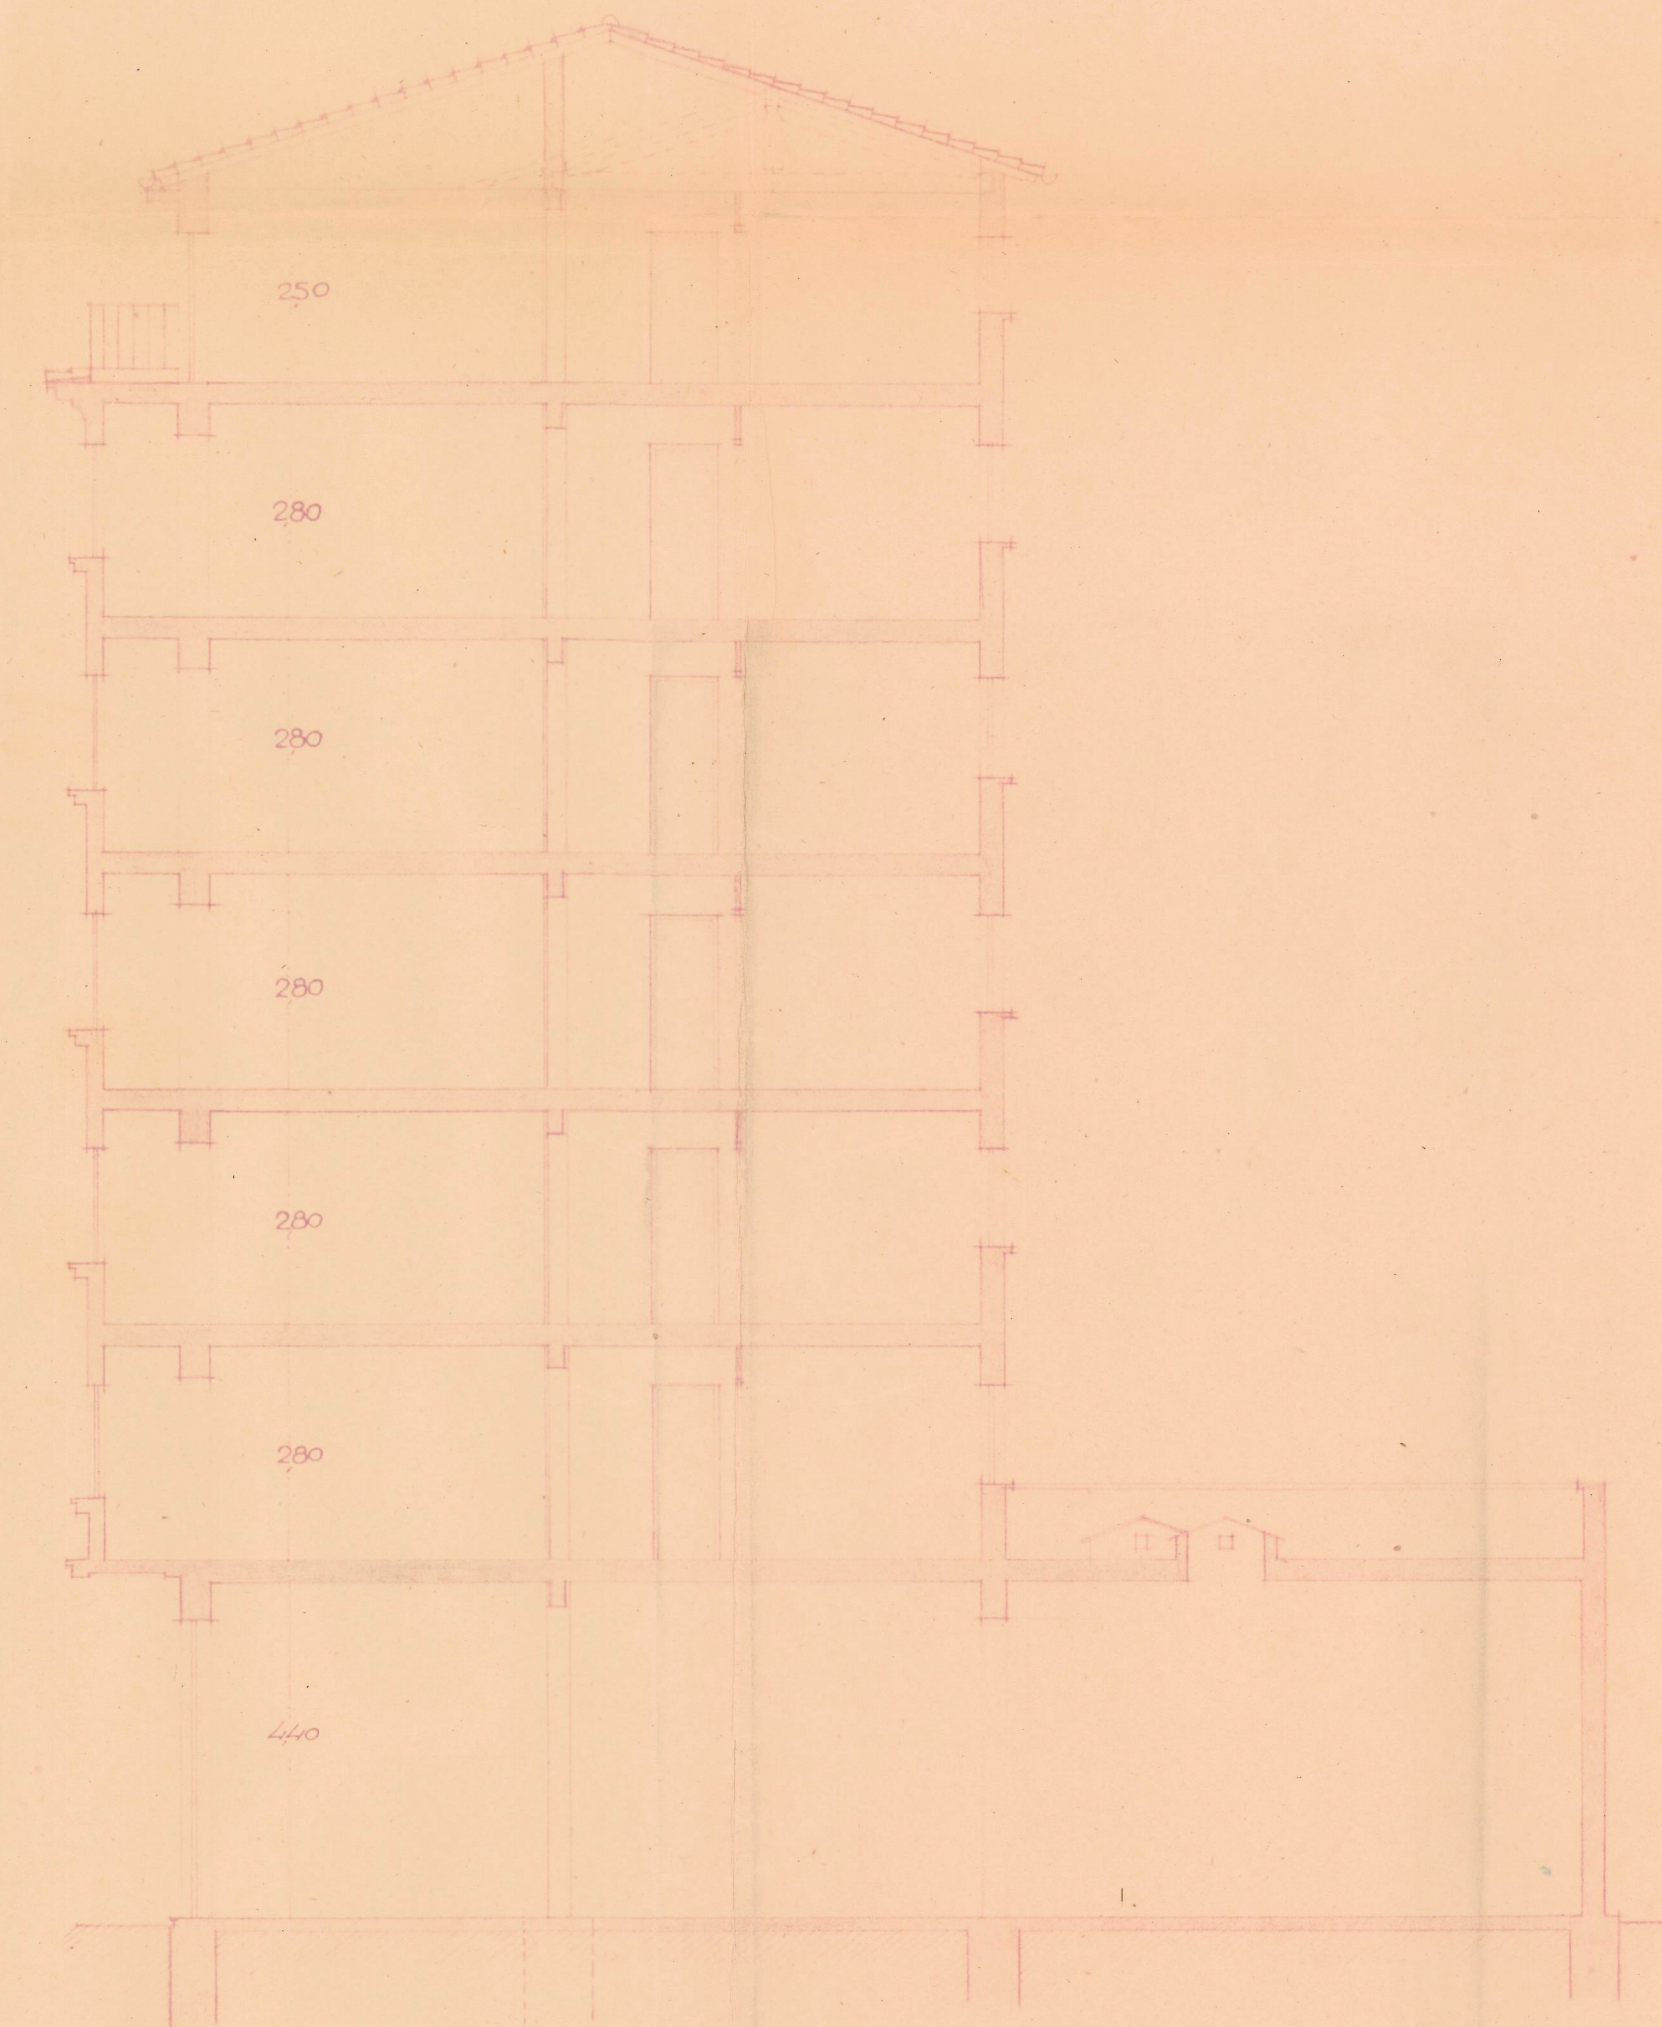

Sección por a-b

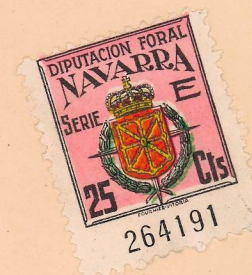

LEGIO OFICIAL DE ARQUITECTOS
VASCO-NAVARRO
DELEGACION DE NAVARRA
Registrado el día 10 de Mayo de 1945
Vº. Bº.
LA COMISION REVISORA

J. C. Ariz

Proyecto de casa de pisos

septiembre 1945	Proje: Don Saturnio Eno	Fachada y sección	
	Emplaz: Maritima 51-54	3	
	Arquitecto autor del proyecto y director de los obras. <i>J. C. Ariz</i> Saturnio E. Ariz		
		148	Escala: 1:100