



COLEGIO OFICIAL DE ARQUITECTOS
VASCO-NAVARRO
DELEGACION DE NAVARRA
Registrado el 29 SEP 1949
Vº. Bº.
LA COMISION REVISORA


Antel

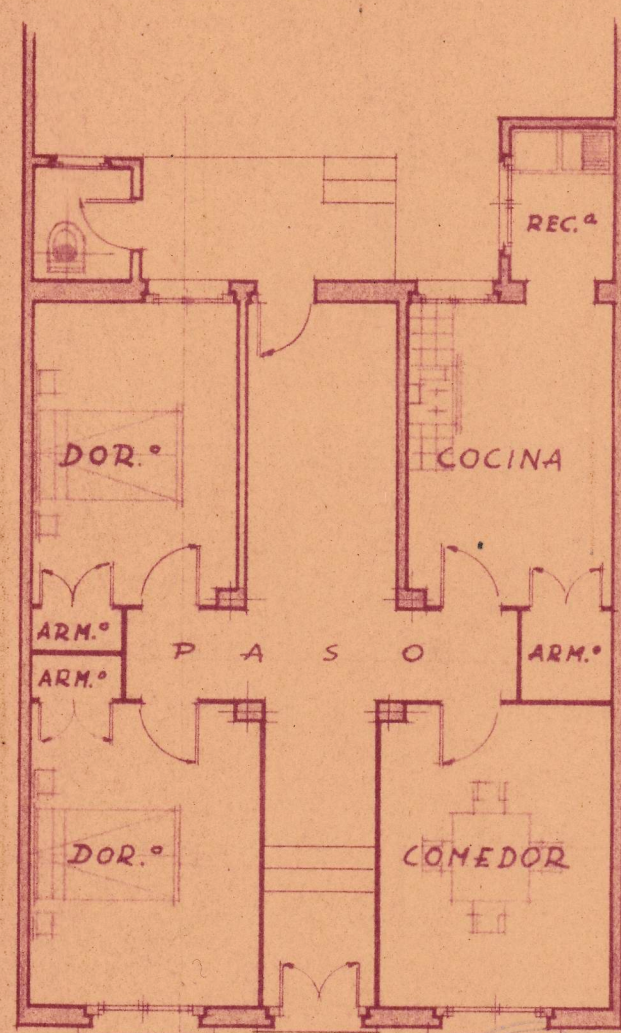

PLANTA

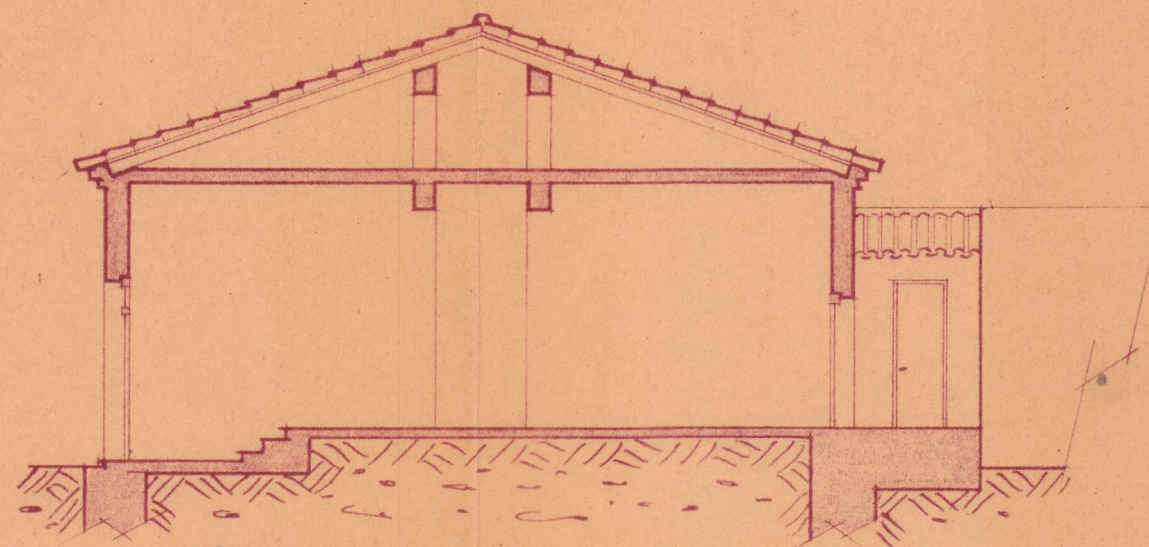


SECCION

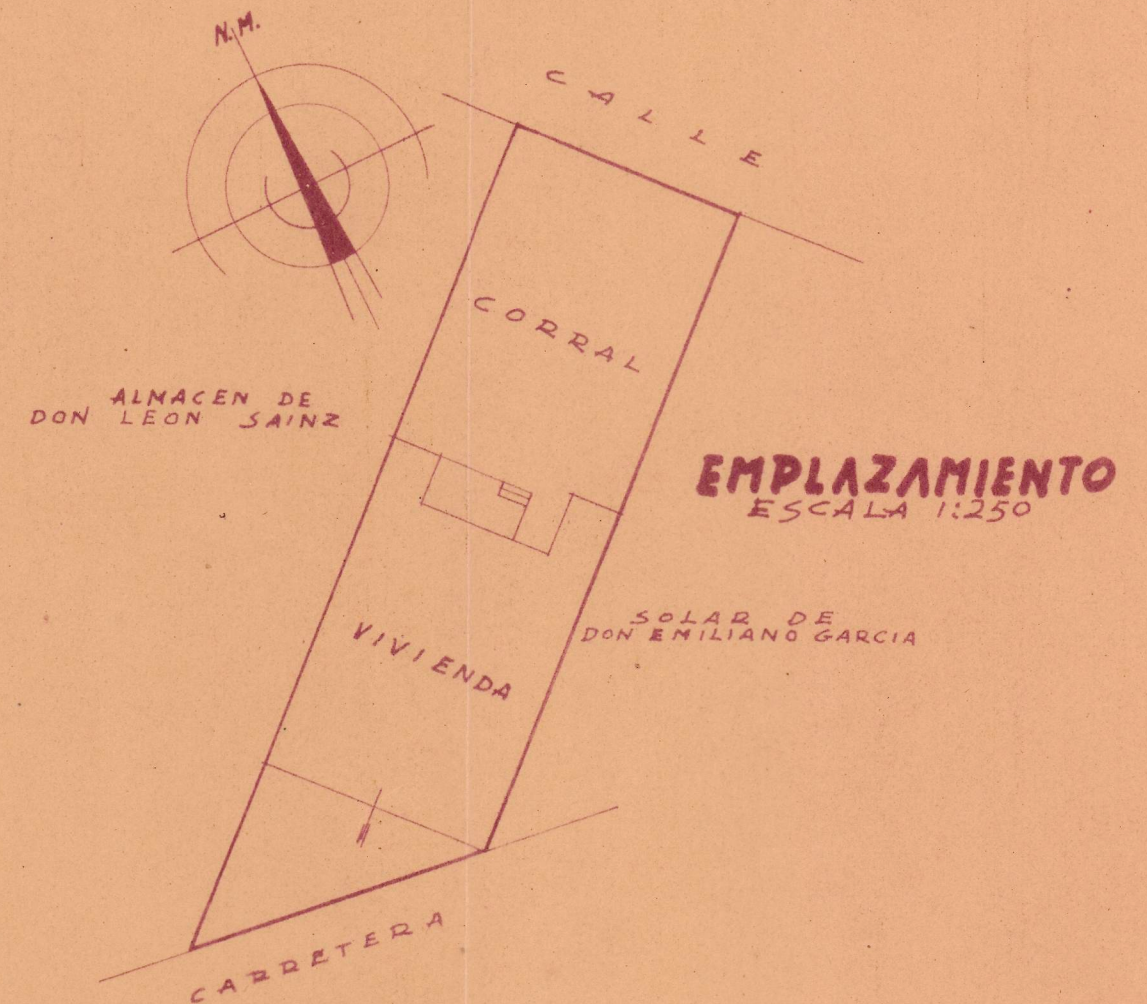

EMPLAZAMIENTO
ESCALA 1:250



FACHADA PRIN.PAL

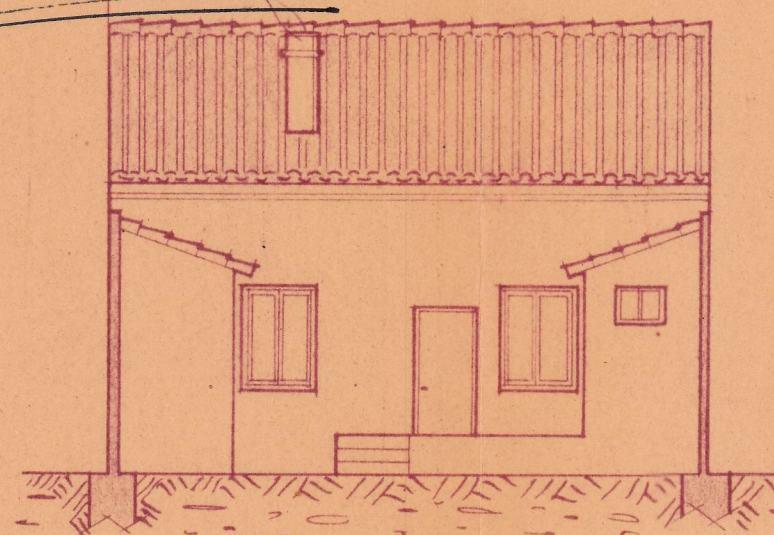

FACHADA POST.IOR

PROYECTO DE
CONSTRUCCION DE CASA
PARA DON ROBSTIANO PRAT
EN CADREITA

ESCALA 1:100

PAMPLONA SEPTIEMBRE DE 1949 ~ EL ARQUITECTO:

Javier Ezpaga