



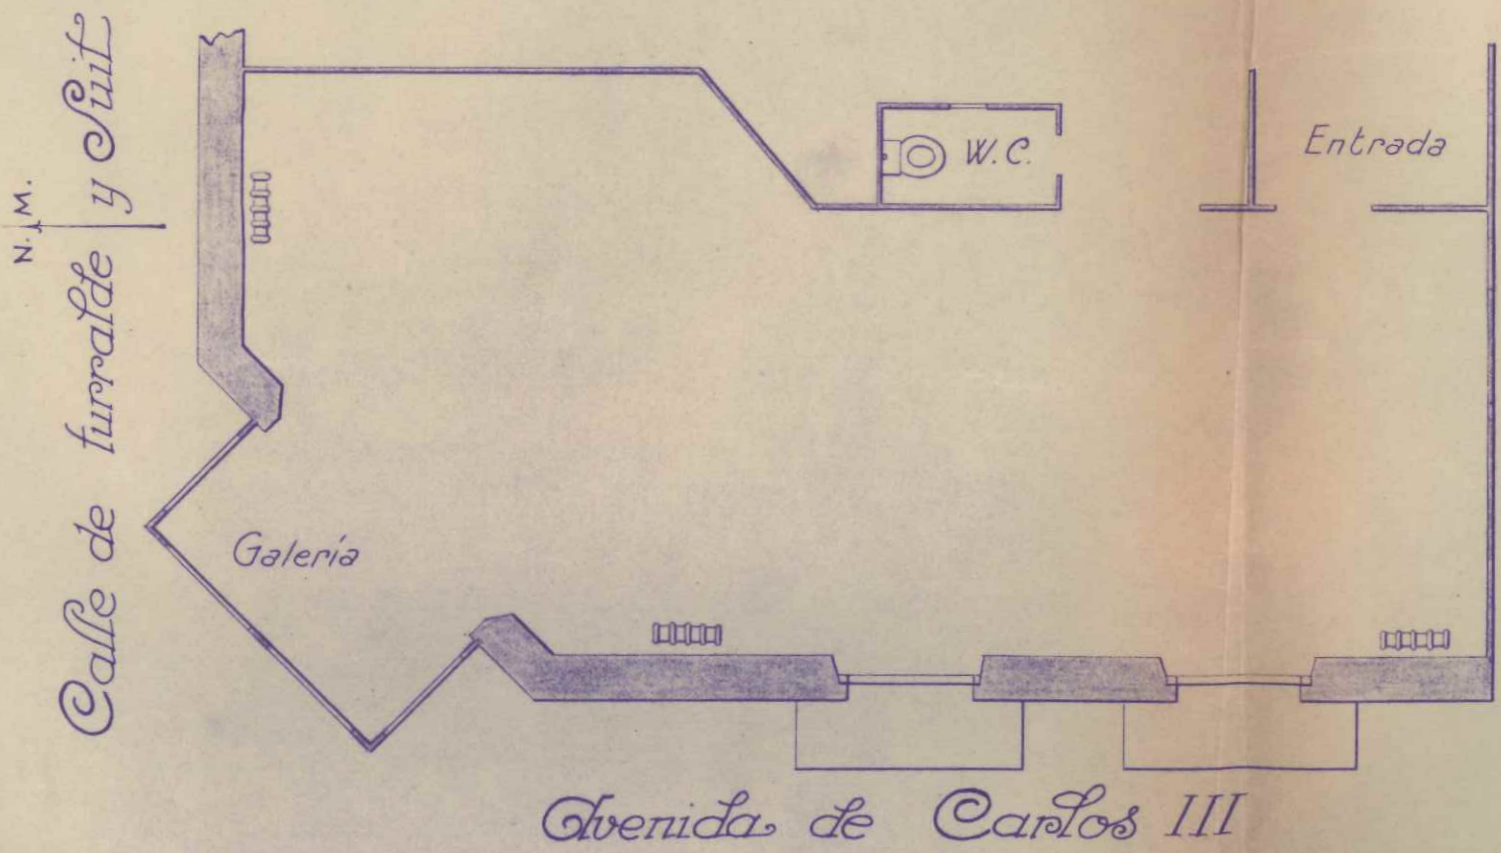

Plano del local de la Escuela de
Dña. Maria Viscarret en Pamplona
en la Avenida de Carlos III nº 21 piso 1º

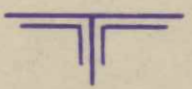

Escala de 1:75

Pamplona 8 de Octubre de 1931

El Perito,

Mr. Nuñanco