



PROYECTO DE CASA EN ALSASUA PARA D. JOSE M^a CELAYA IRIARTE.

642
1

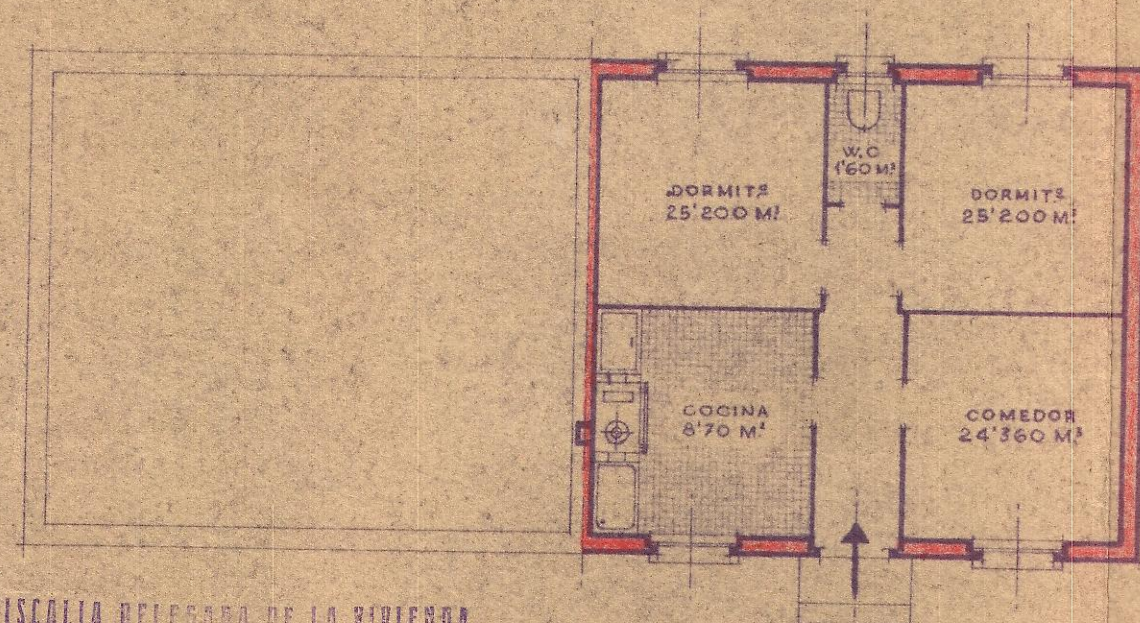

FISCALIA DELEGADA DE LA VIVIENDA
DE NAVARRA
Informada por los Asesores
APROBADO
Pamplona 6 MAR. 1950
El Fiscal Provincial,

PLANTA

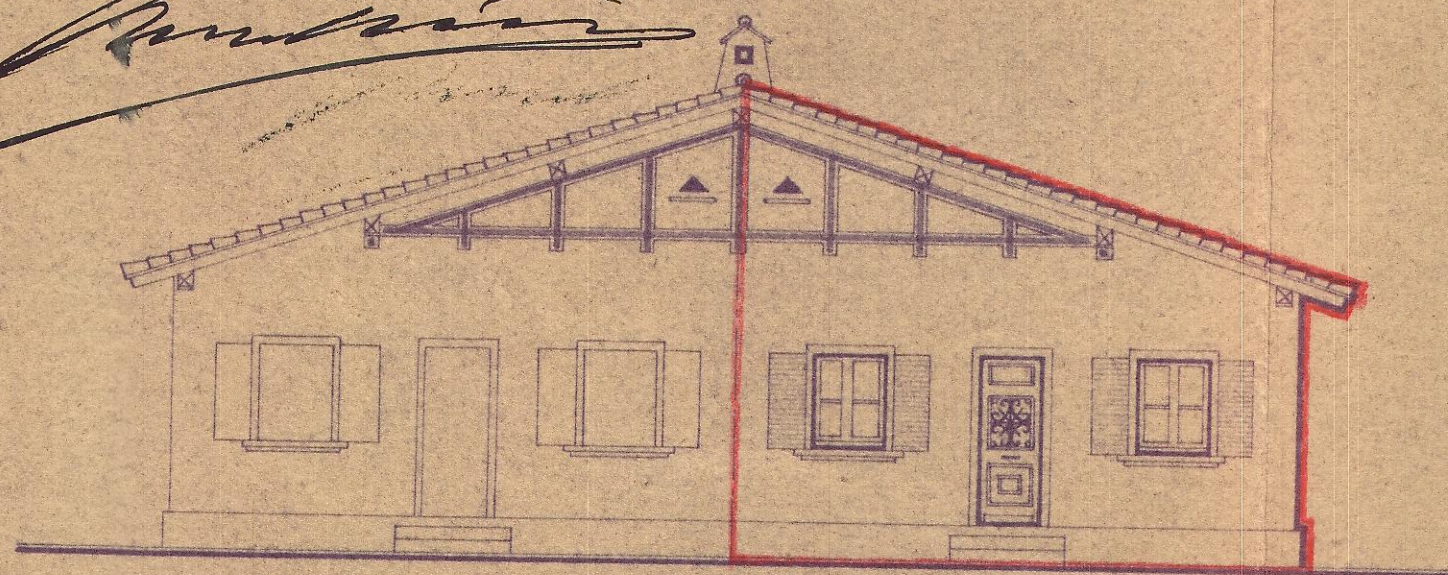


ALZADO

COLEGIO OFICIAL DE ARQUITECTOS
VASCO-NAVARRO
DELEGACION DE NAVARRA
Registrado el 23 FEB 1950
Vº, Rº.


LA COMISION REVISORA

[Signature]
[Signature]

ESCALA 1:100

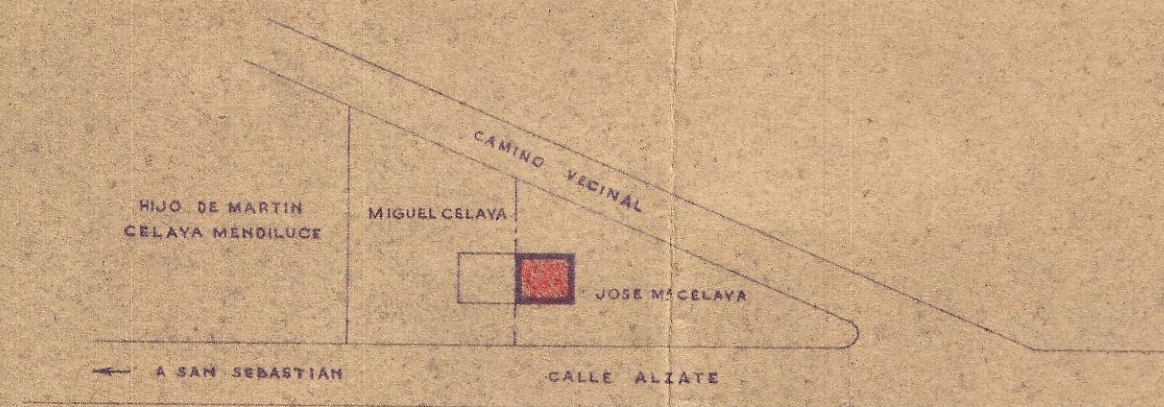

EMPLAZAMIENTO

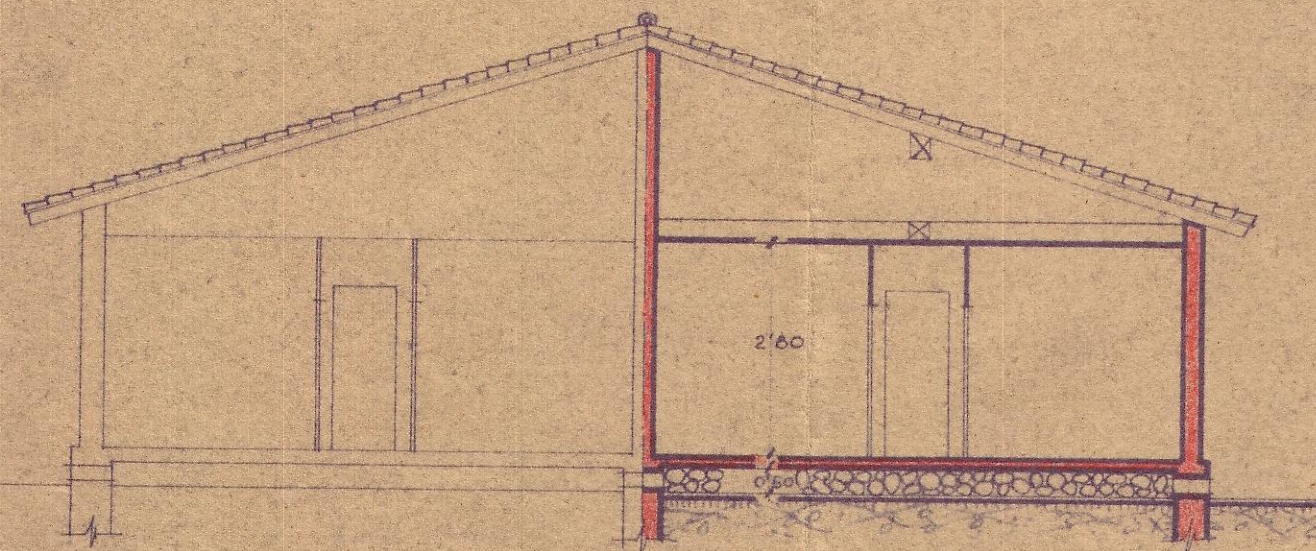

SECCION

PAMPLONA, FEBRERO DE 1950
EL ARQUITECTO,

[Signature]
FRANCISCO
ARQUITECTO