


Detalle edificios A y B.

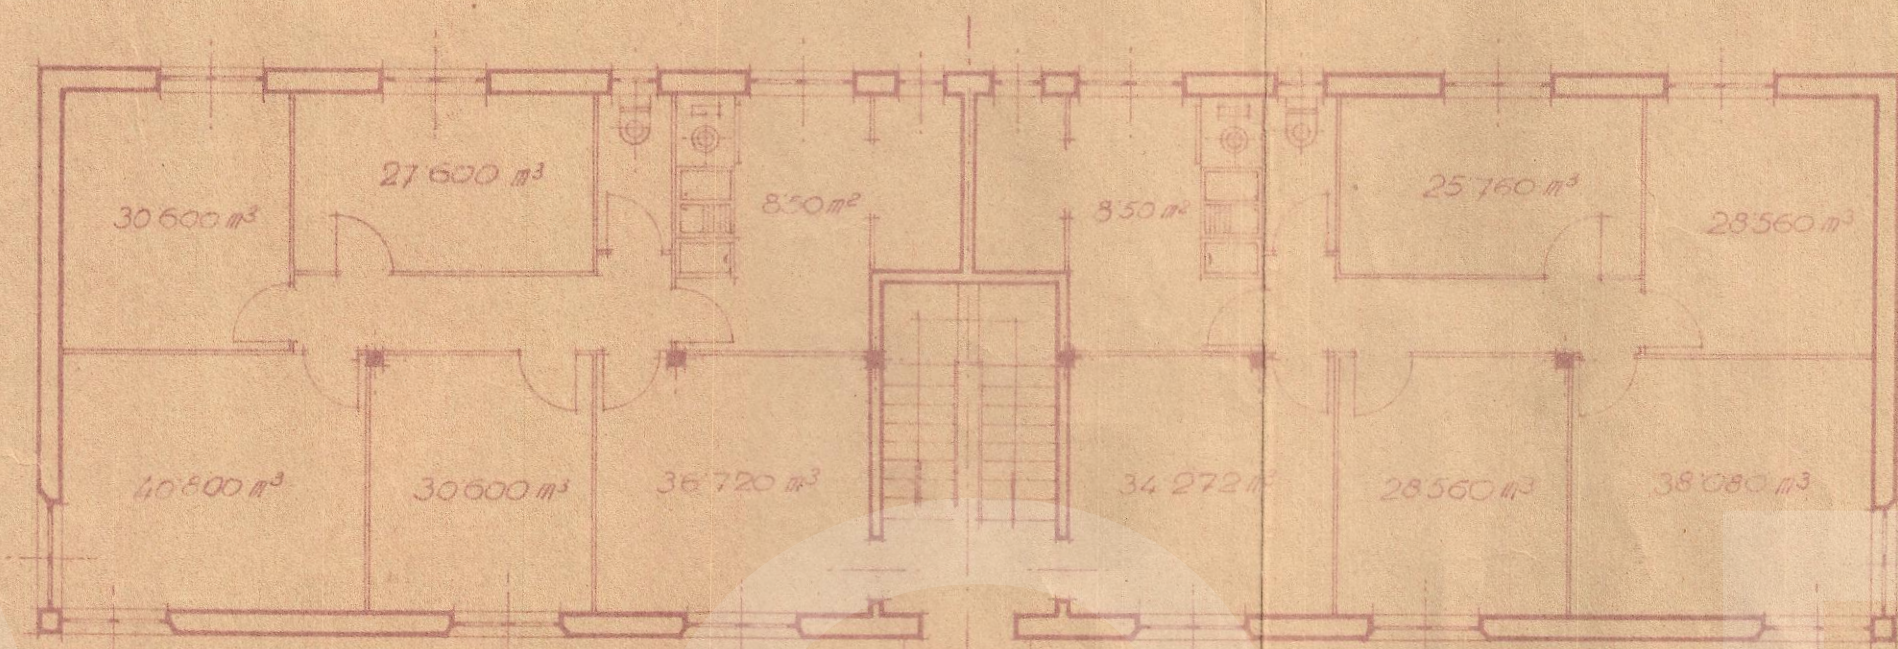

Planta baja


Planta piso

Alzado principal

E: 1/100




Detalle edificio C.

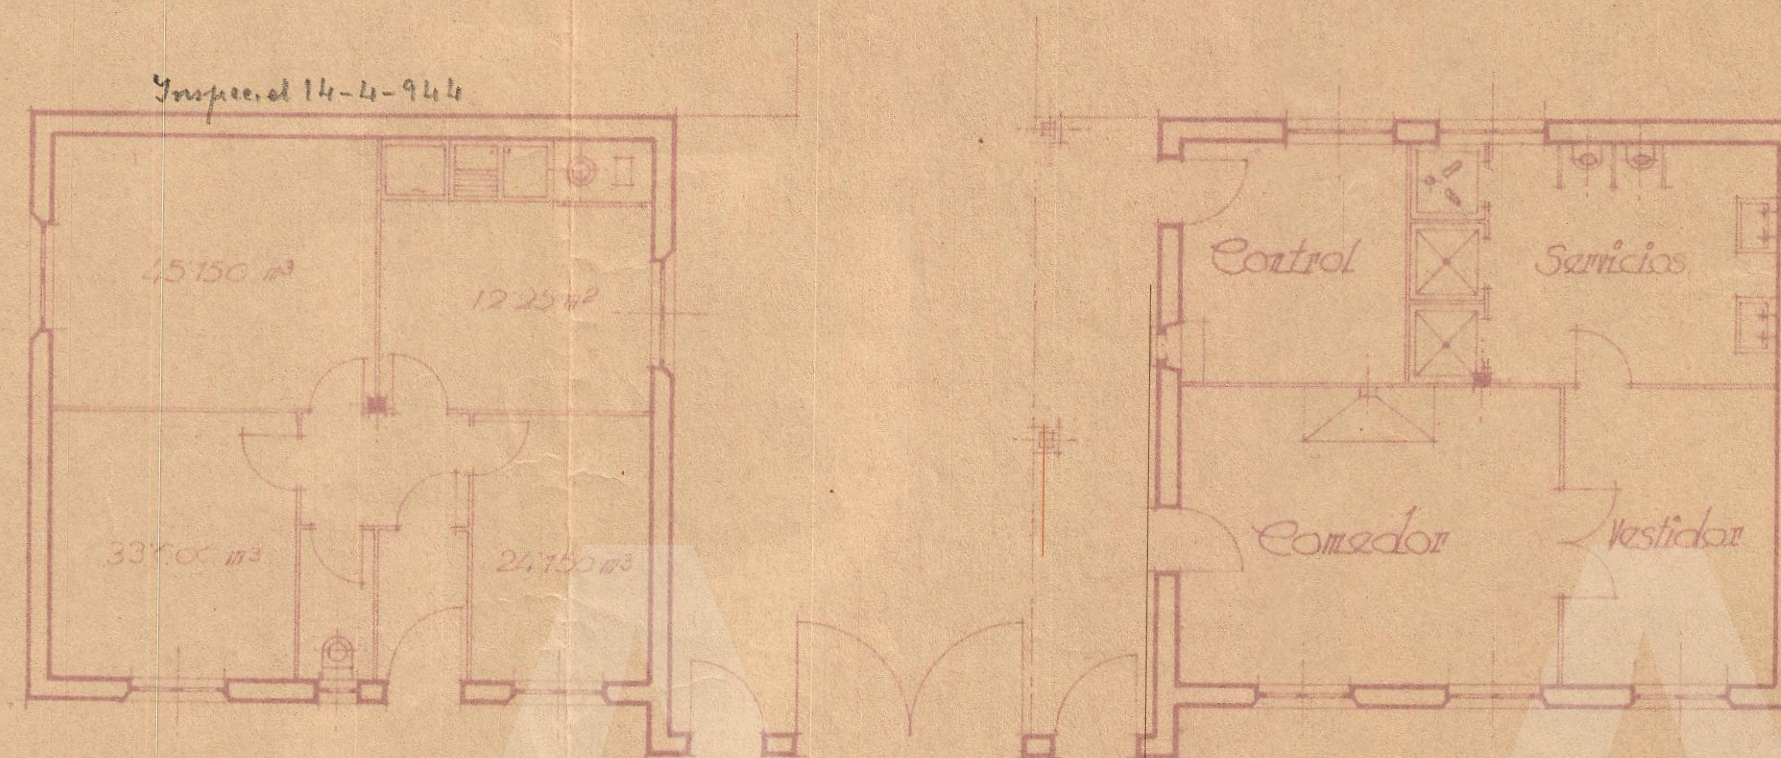


Planta

E: 1/100

Alzado principal

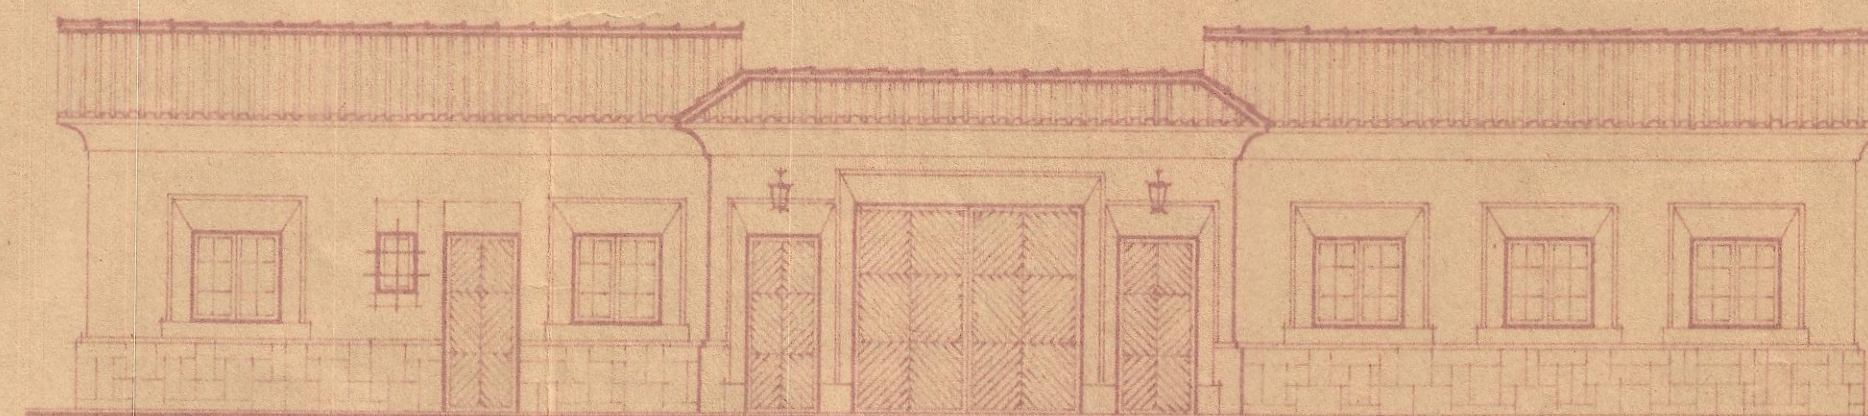

Almacenes

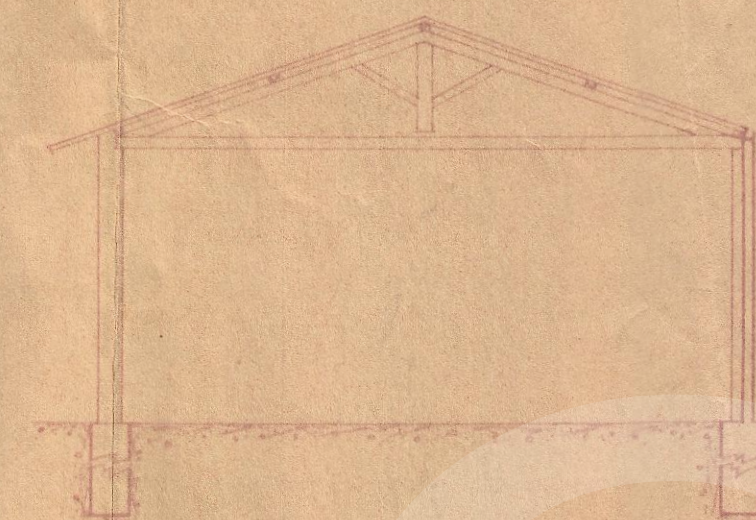

Sección A-B.

Sección C-D.



Proyecto de chalets, almacenes y talleres para "Construcciones San Martín".

COLEGIO OFICIAL VASCO-NAVARRO
DE ARQUITECTOS
DELEGACIÓN DE NAVARRA
Registrado el 2 de Junio de 1943
Vº. Bº.
LA COMISION REVISADORA

Eugen Arrese

Pamplona, Mayo de 1943.
El Arquitecto,

El Jefe de Oficina