



PROYECTO DE VIVIENDA PARA DOÑA MILAGROS SERRANO EN LA VILLA DE SAN ADRIAN.
- Navarra -



FACHADA PRINCIPAL

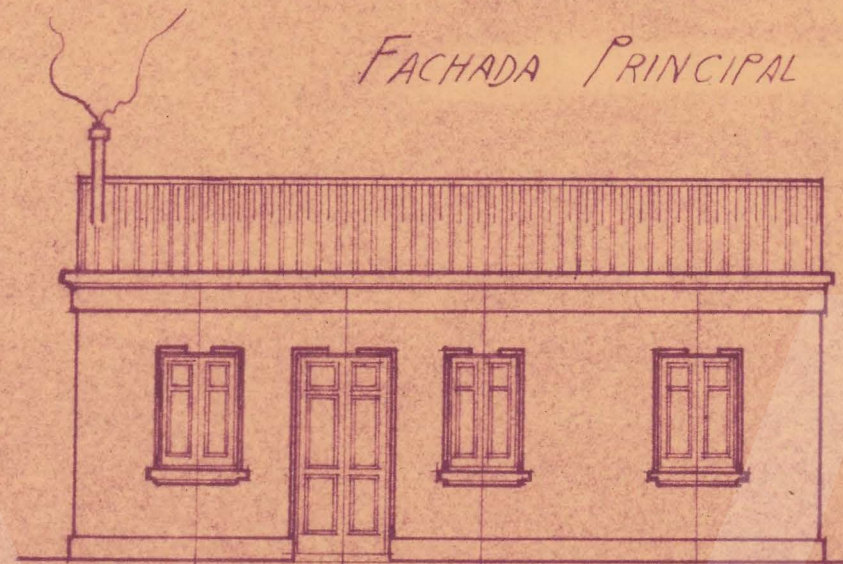


FACHADA POSTERIOR

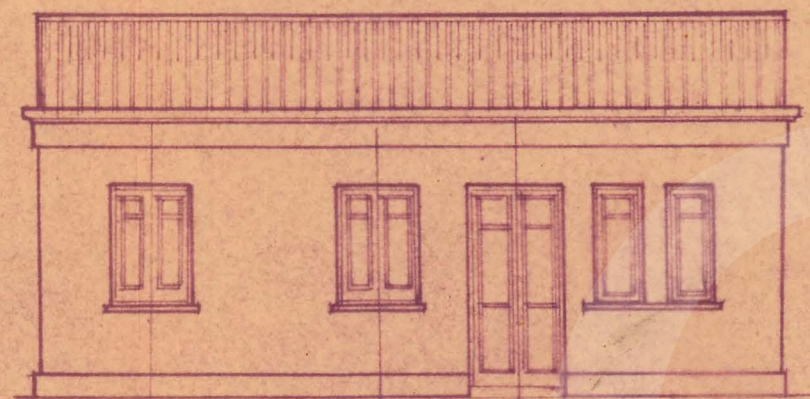

SECCION TRANSVERSAL

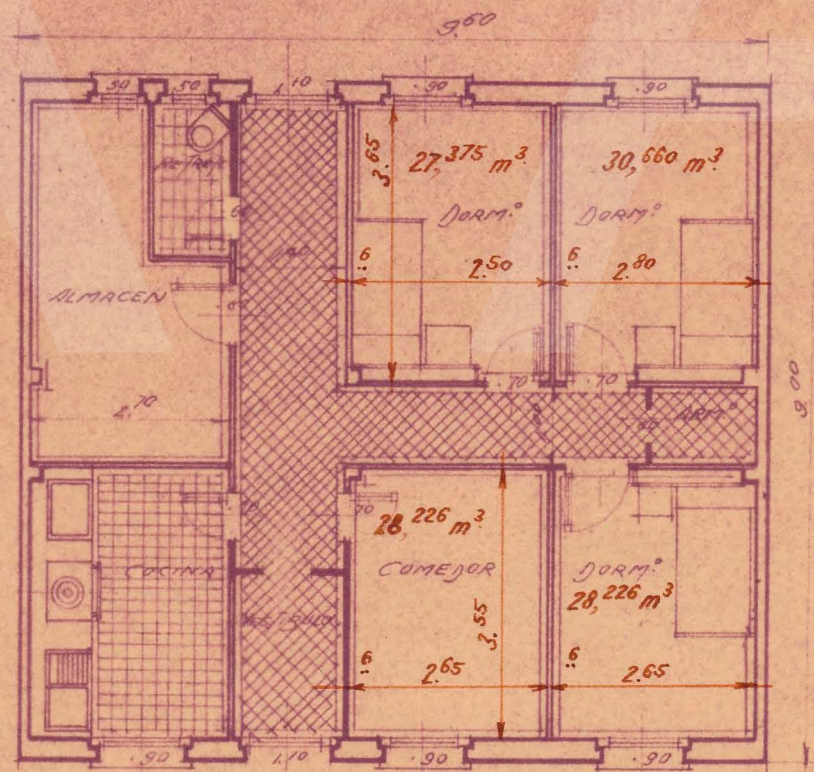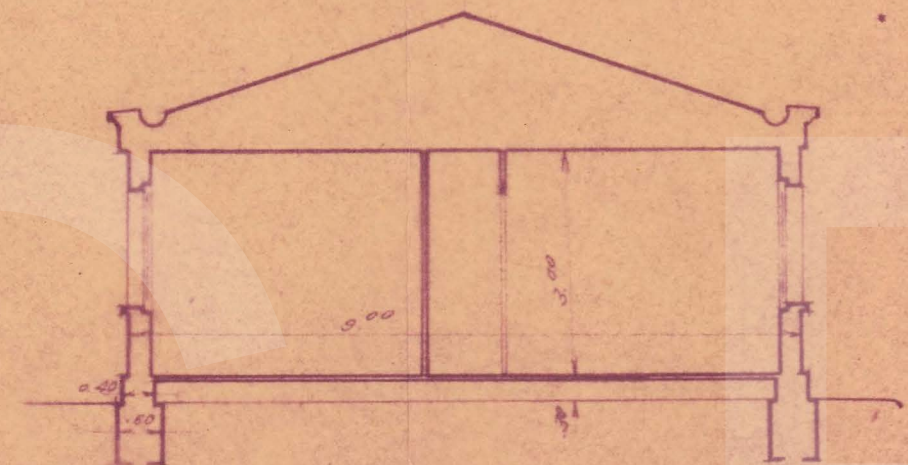

PLANTA DE ENTRESUELO

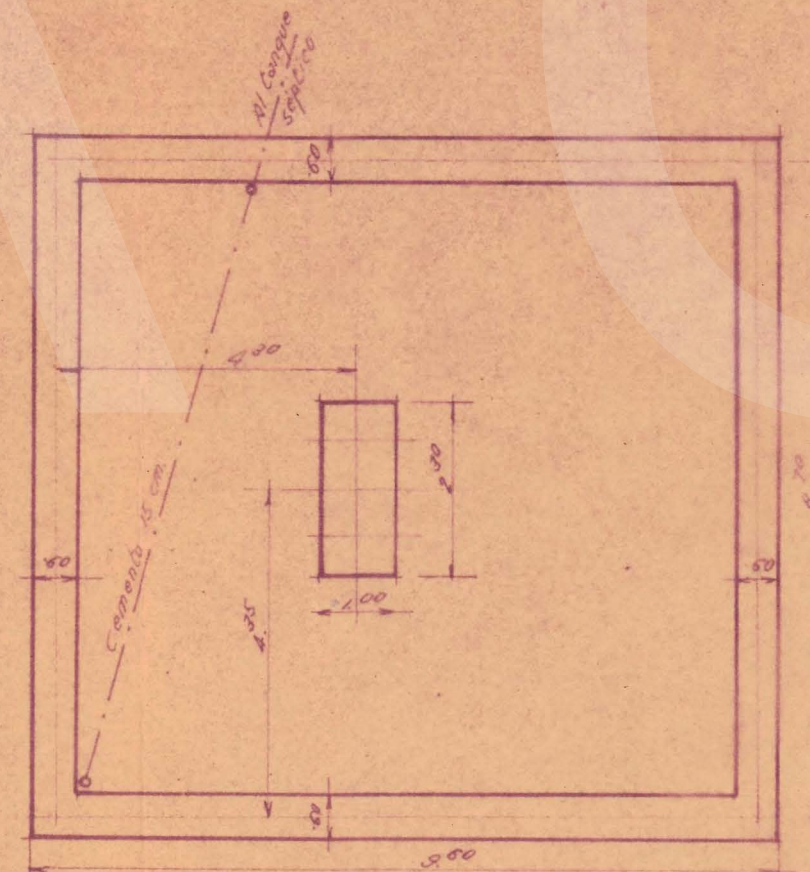

PLANTA DE CIMIENTOS

ESCALA
1:100

LOGROÑO 1º de Diciembre de 1941.

ARQUITECTO:

Gonzalo Cadamé

OFICIAL DE A.R.
DE ARAGÓN Y

DELEGACIÓN DE LOGROÑO