



PROYECTO DE GARAGE Y VIVIENDA
PARA DON TOMAS OSTOLAZA.-SANTESTEBAN-

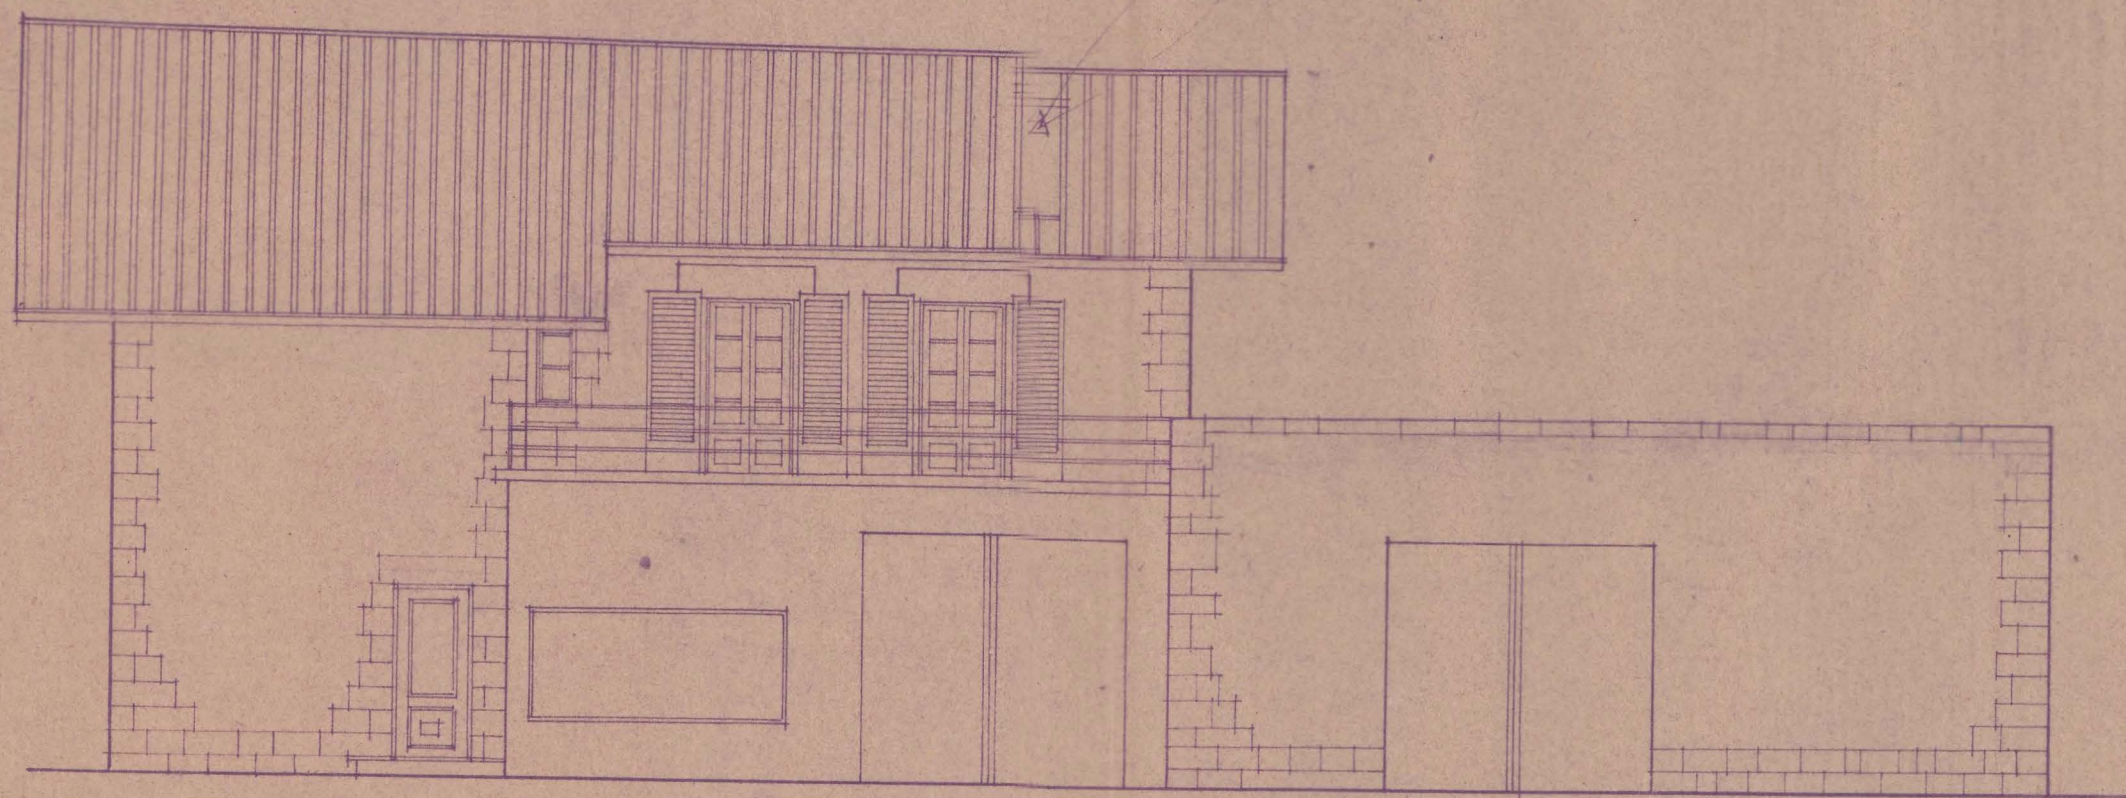

FACHADA ESTE

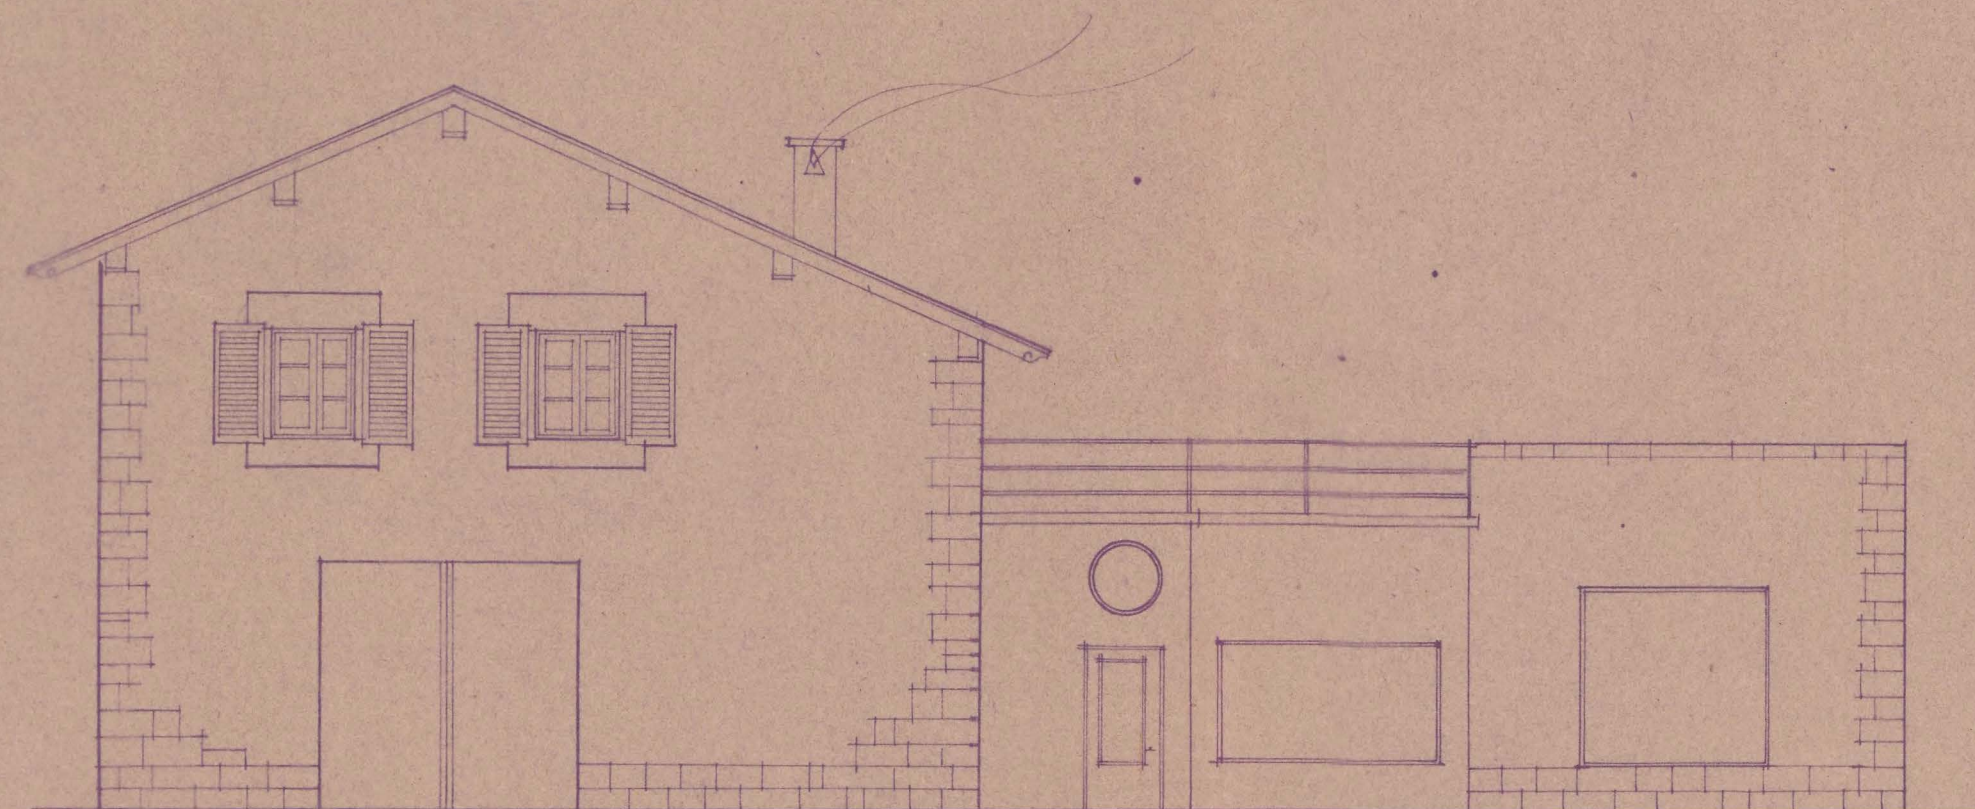

FACHADA OESTE.

Vº. 8º.

ESCALA 1:100

LA COMISIÓN REVISADORA SANTESTEBAN. NOV. 1940.



Registrado el
21 de Diciembre de 1940