


PLANO de demarcacion de la mina
Trinidad en término de
Valle del Barban (Villa de Almandor) provincia de
Navarra

Número de su expediente 177

Aprobada - Rob^a off 13 Enero 1892.

1.º Julio 1893 - Conducada - BO 3 mismo mes.

PLANO de demarcacion de la mina de cobre, otros metales titulada Trinidad
(n^{um.} 177) sita en el parage nombrado Auzagastaneta término del Valle del Benta (Almador)

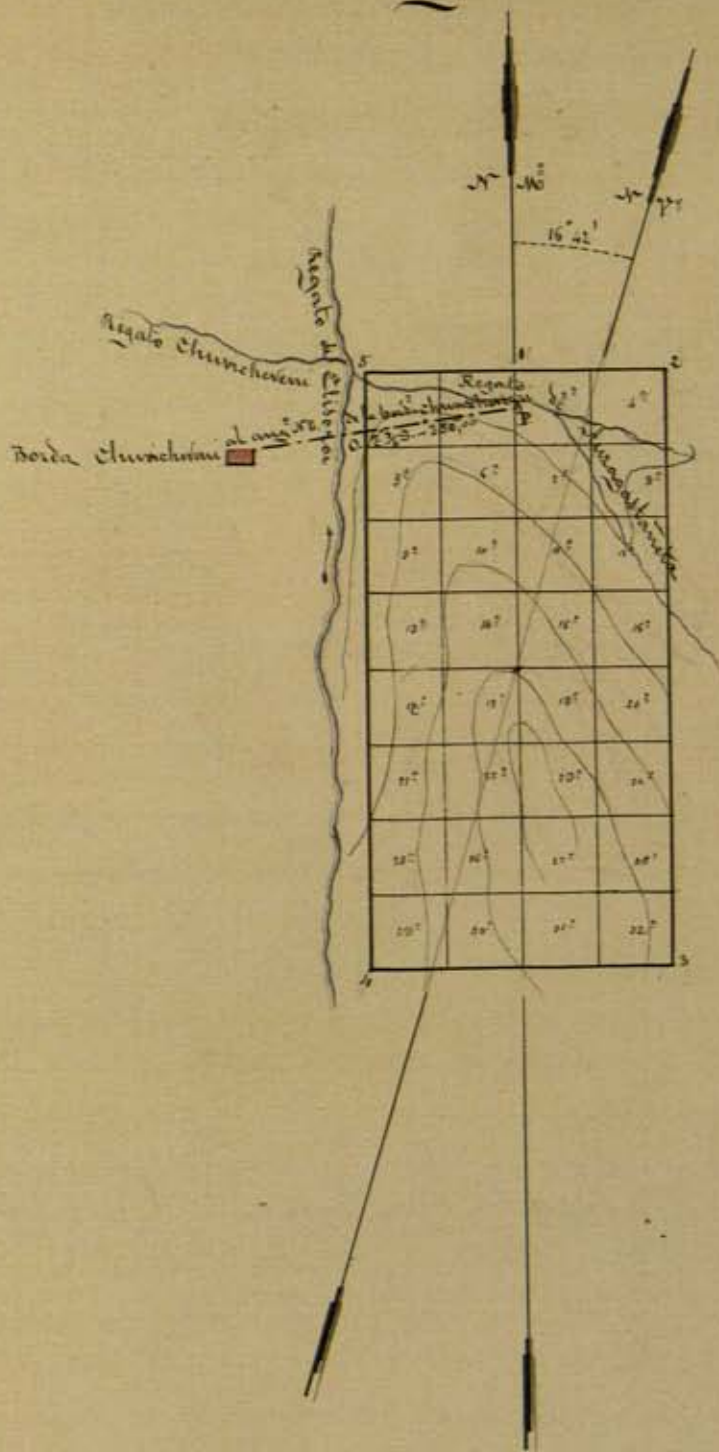

Escala de 1:10000

EXPLICACION

P, punto de partida, calicata situada en la proximidad del arroyo Auzagastaneta a unos 10 metros al Sur, en el parage del mismo nombre
1, 2 2 estacas.
1.^a, 2.^a 2 pertenencias.



Conforme:

El Ingeniero que demarcó,

Javier Pena

San Sebastian 26 de Marzo de 1891

El Auxiliar Facultativo,

Felipe M. Haru

OBSERVACIONES FACULTATIVAS

El limbo de la brújula que se empleó para esta operación está dividido en 360° , partiendo del Norte á la derecha.

La declinacion magnética es de $16^{\circ} 42'$ al Oeste.

El punto de partida es una calicata situada en la proximidad del arroyo Auragastaneta á unos 10^{ms} al S. y en el paraje del mismo nombre.

No existe ninguna mina colindante ni próxima.

Pena.

Testigos: Leandro Augastamendi y Felix Andiaarena vecinos de Almaraz.

No asistió el seg. D. Candido Piquetado vecino de Hun, ni estuvo representado.