


PROYECTO DE CASA DE LABOR

en

ALSASUA

para


D. MIGUEL SAN ROMAN

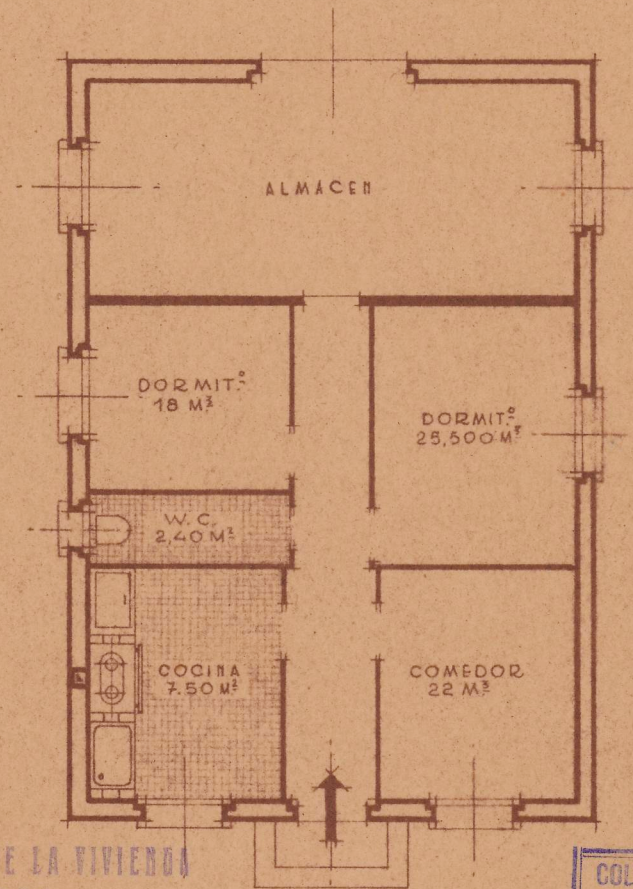


• PLANTA •

COLEGIO OFICIAL DE ARQUITECTOS
VASCO-NAVARRO
17 AGO 1950
Delegación de Navarra
VISADO

FISCALIA DELEGADA DE LA VIVIENDA
DE NAVARRA
Informado por los Asesores
APROBADO
Pamplona 10 SEP 1950
El Fiscal Provincial,

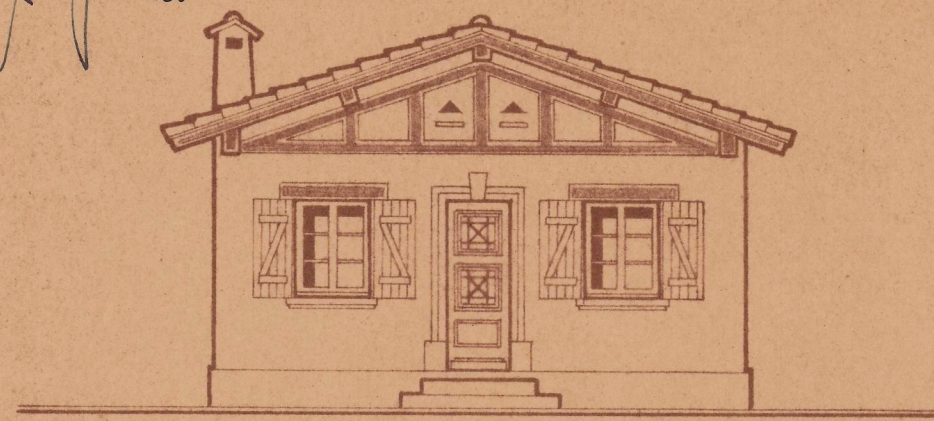

• ALZADO •

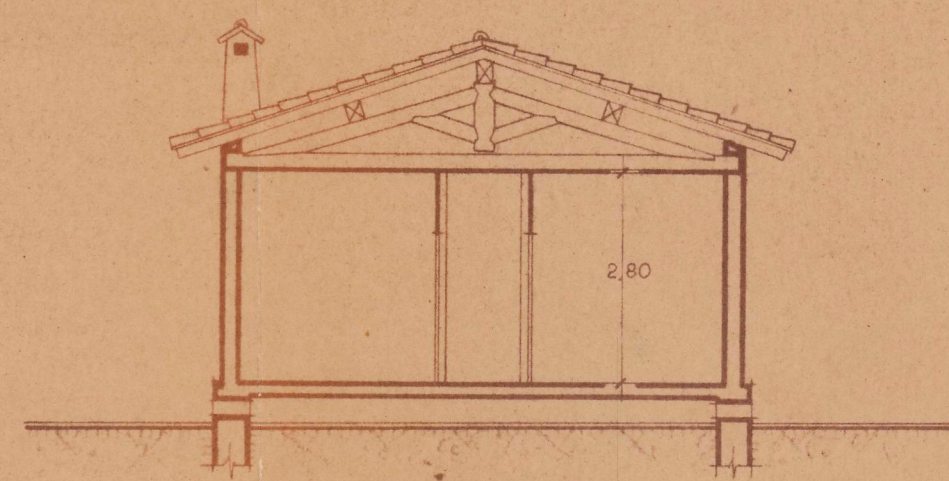

• SECCION •

ESCALA 1:100

PAMPLONA, AGOSTO DE 1950
EL ARQUITECTO,

Francisco Garraus
FRANCISCO GARRAUS
ARQUITECTO