



Enplazamiento
E: 1/1000

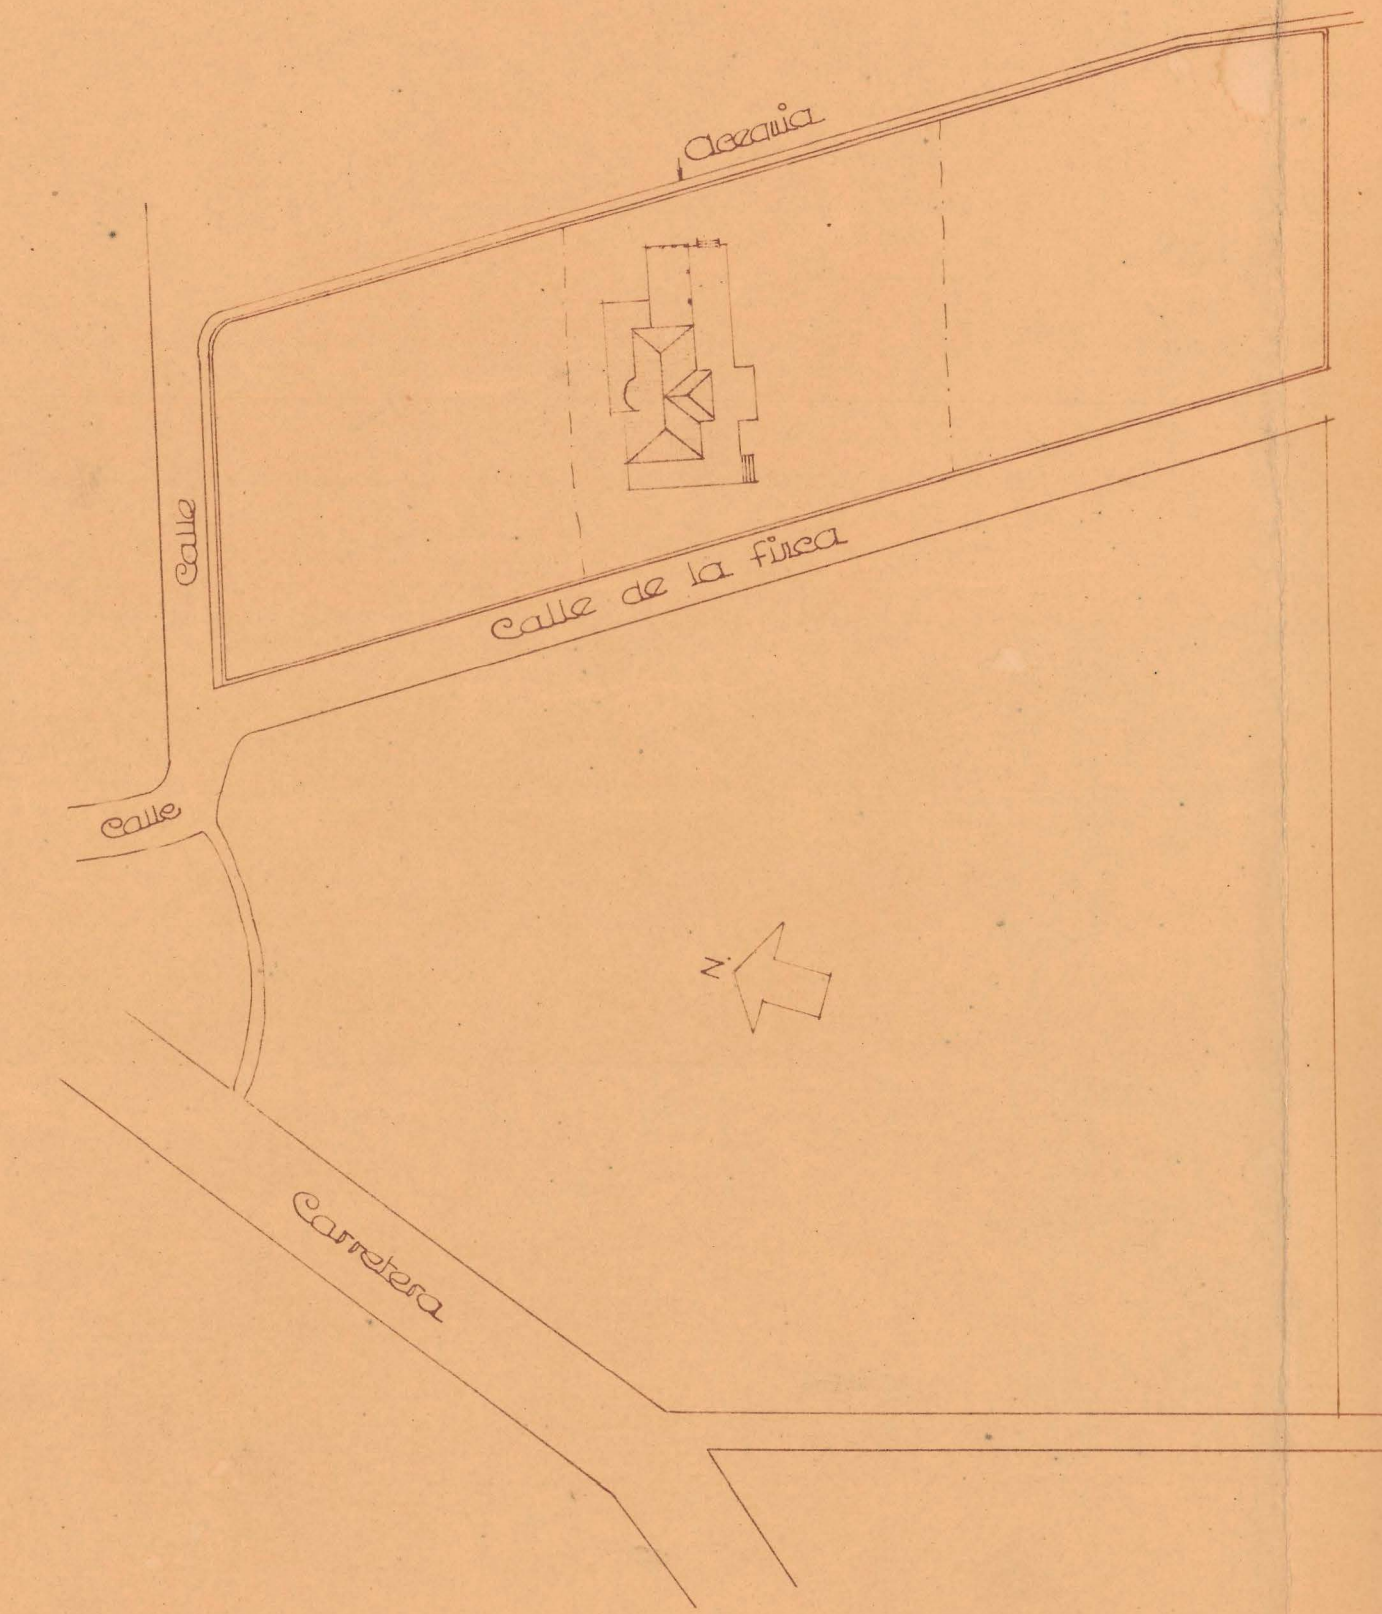


E: 1/100


Planta noble

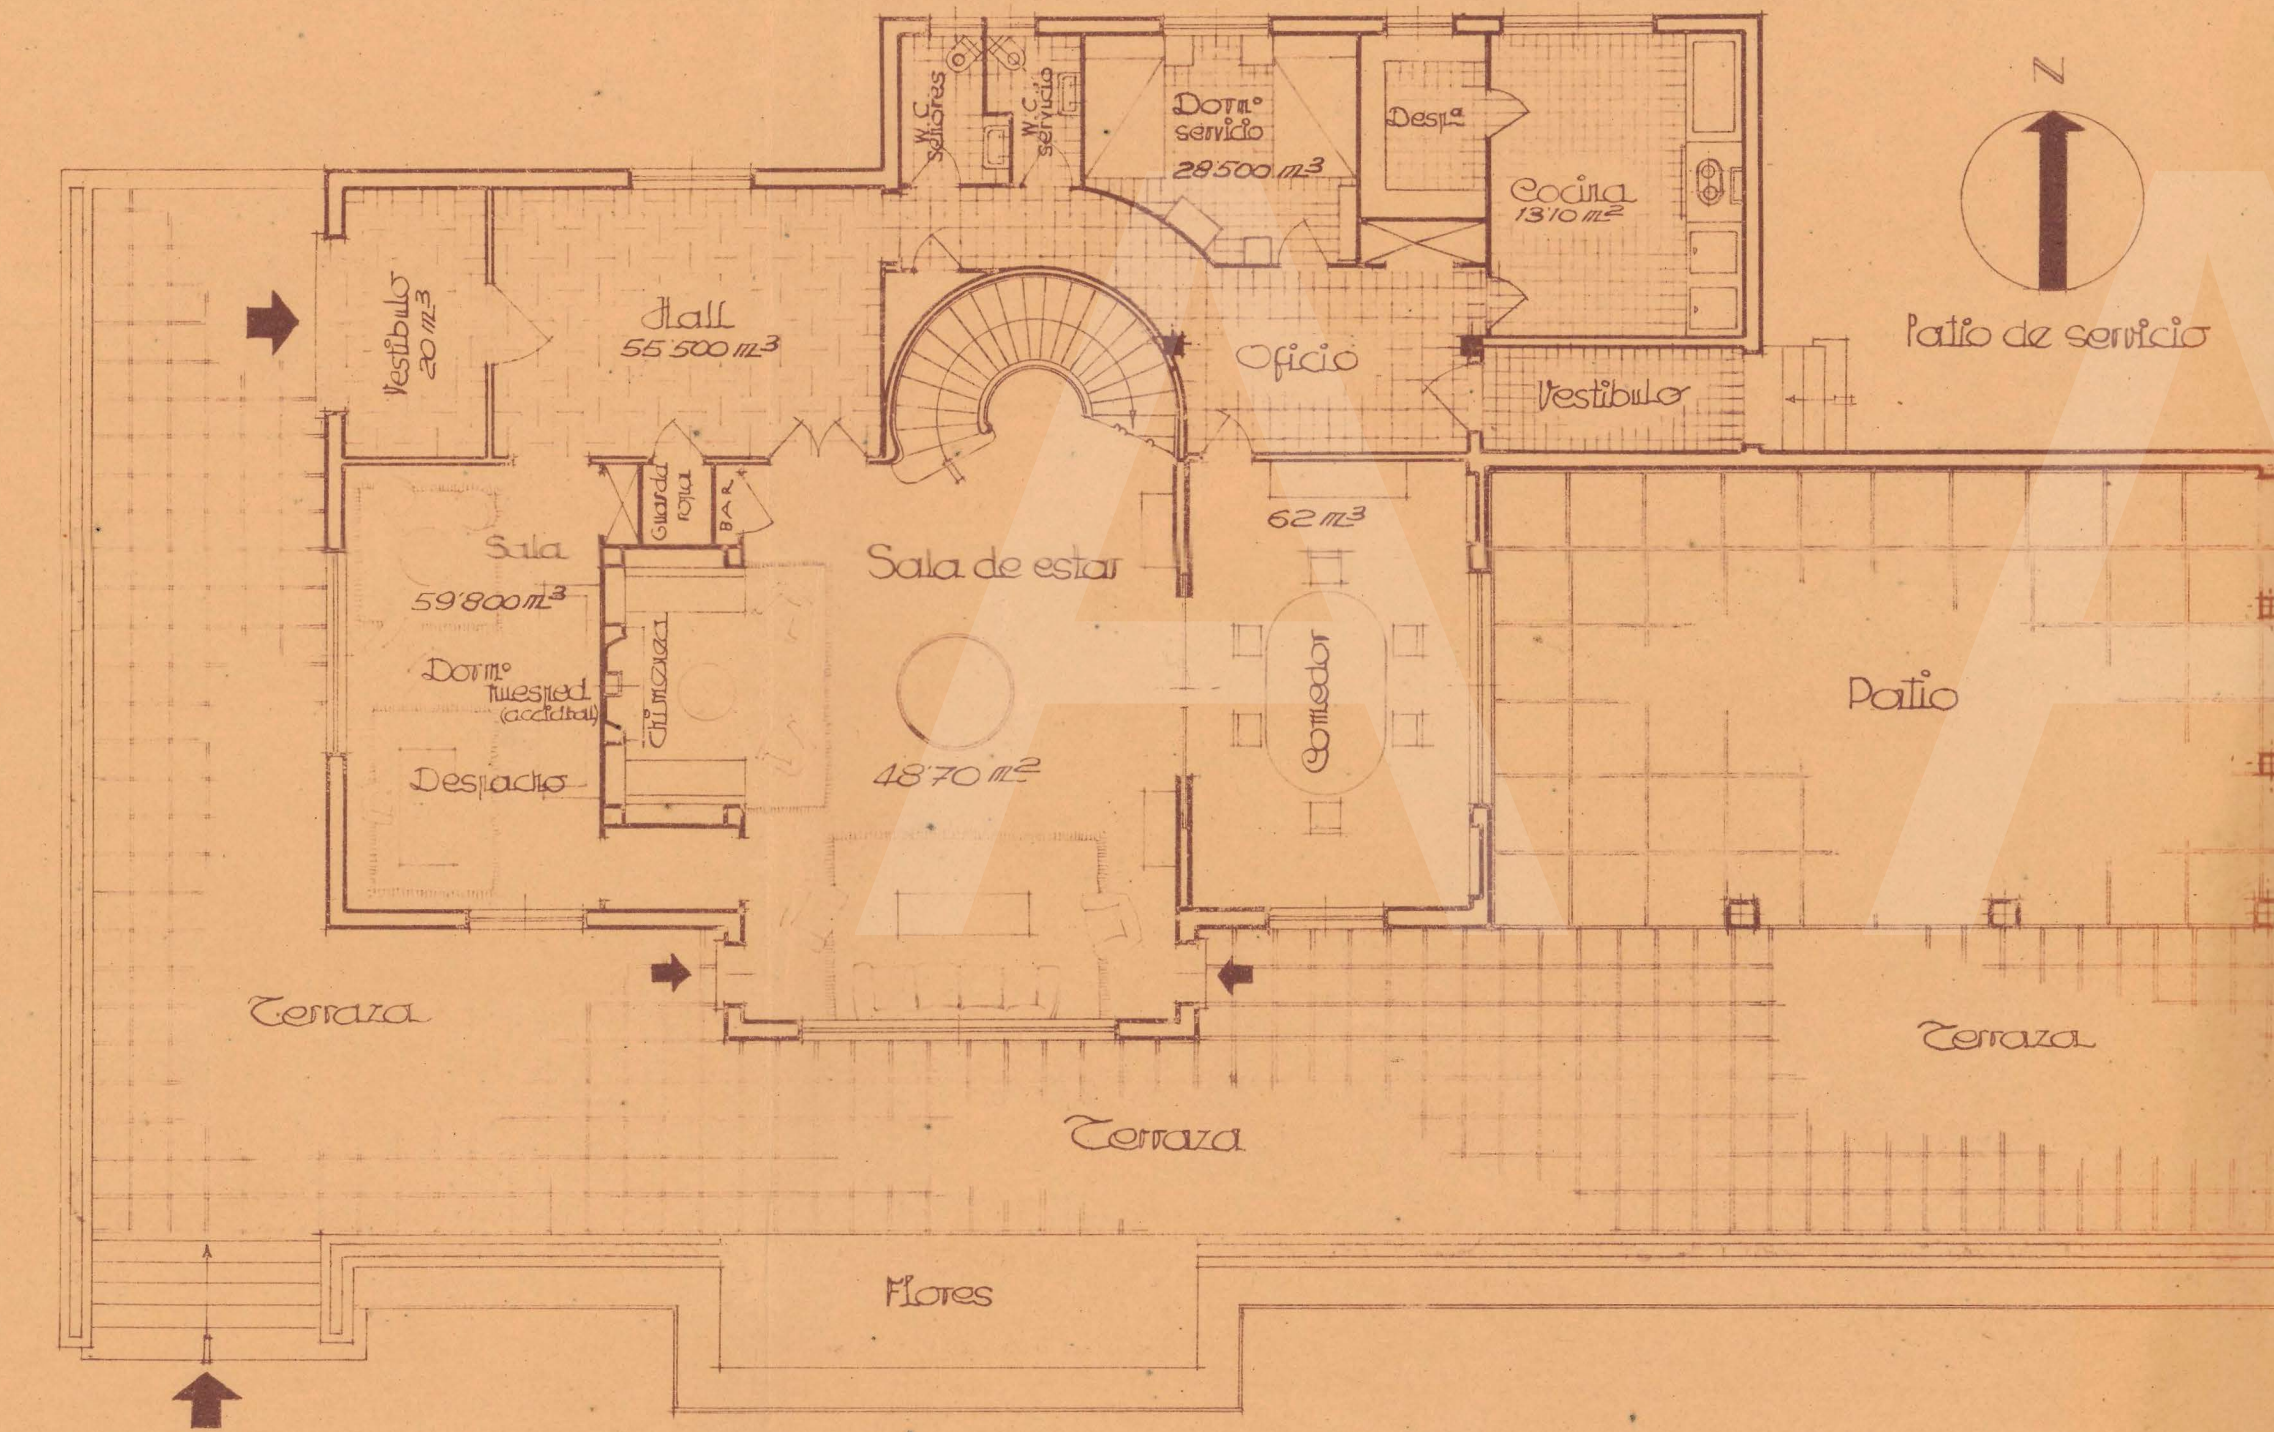

Planta del piso

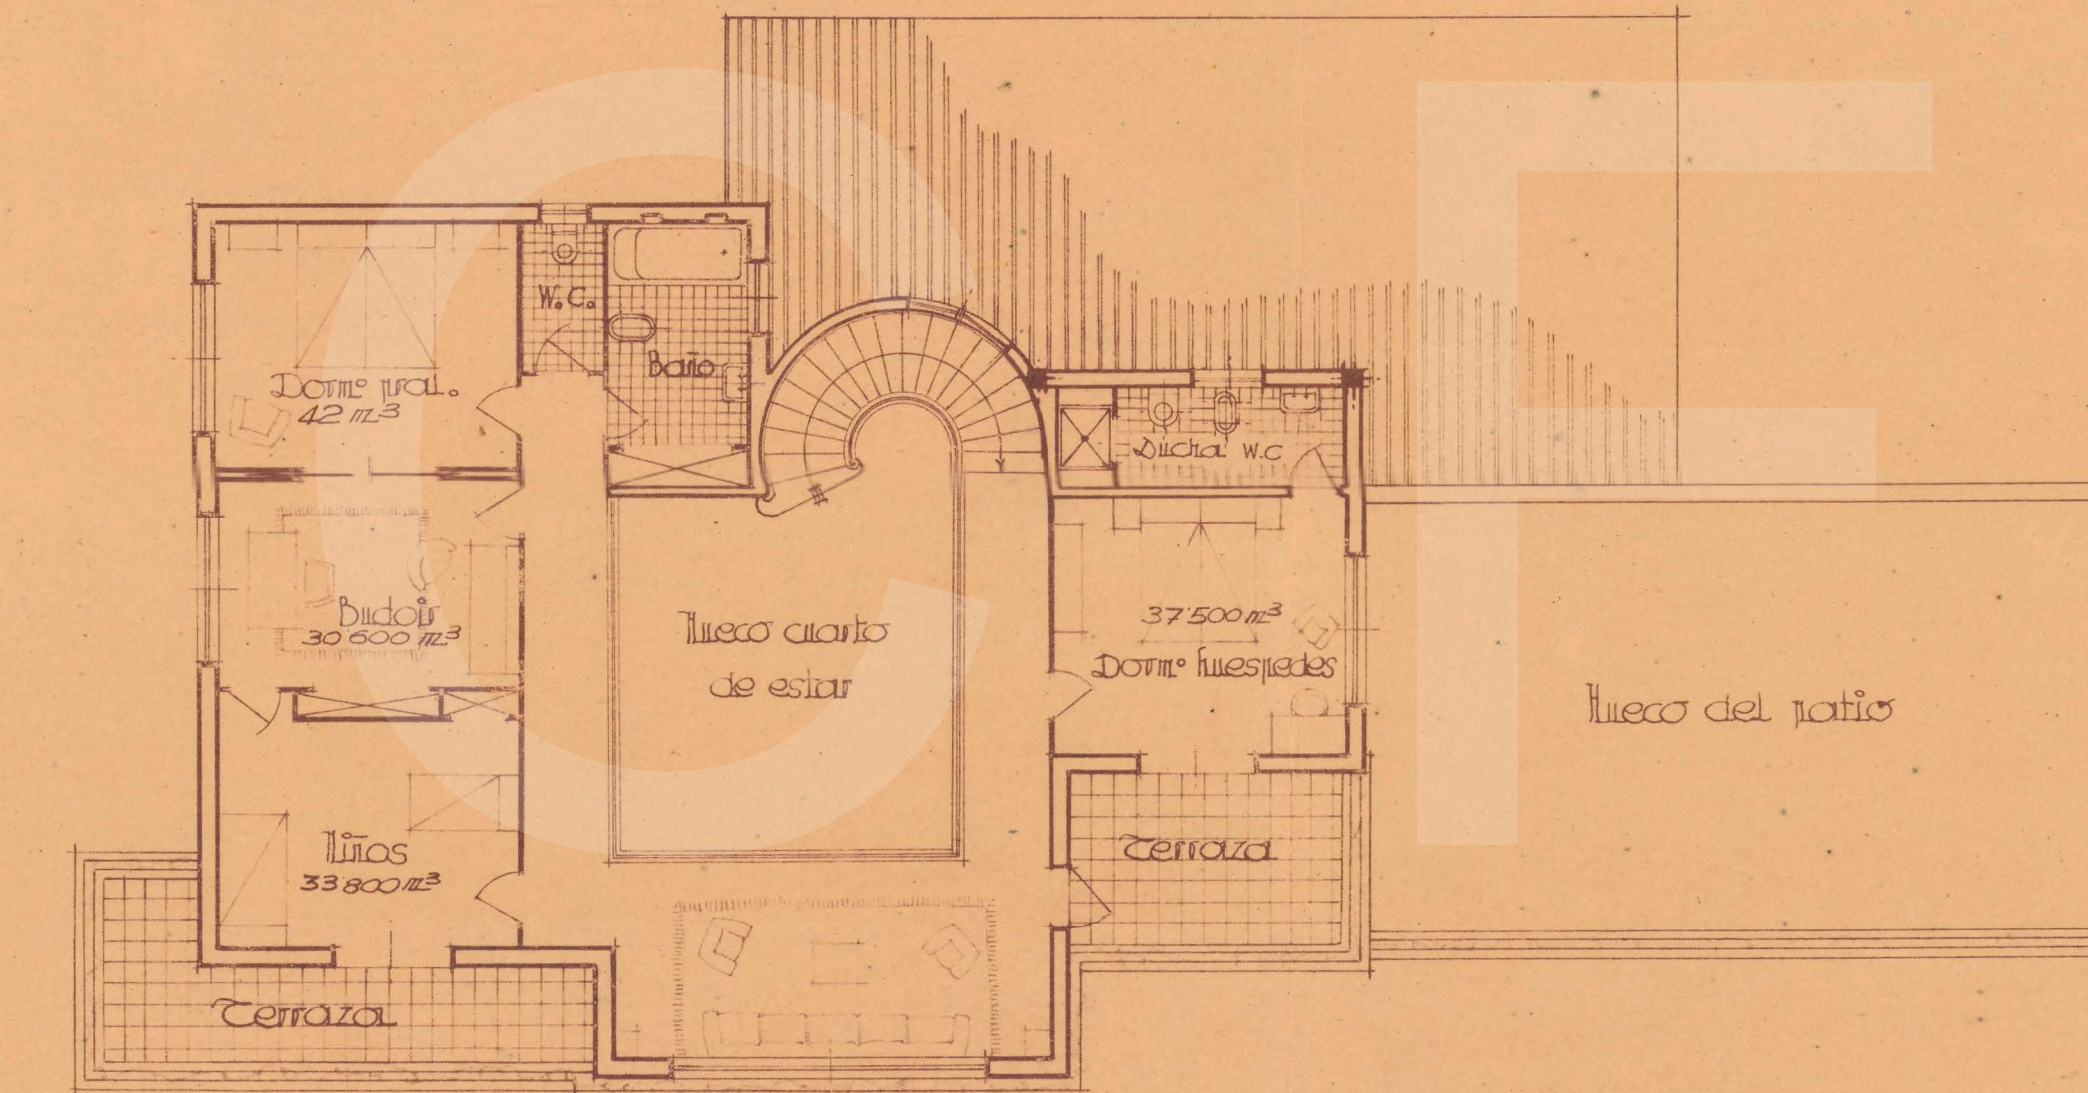

Fachada Sur (paral.)

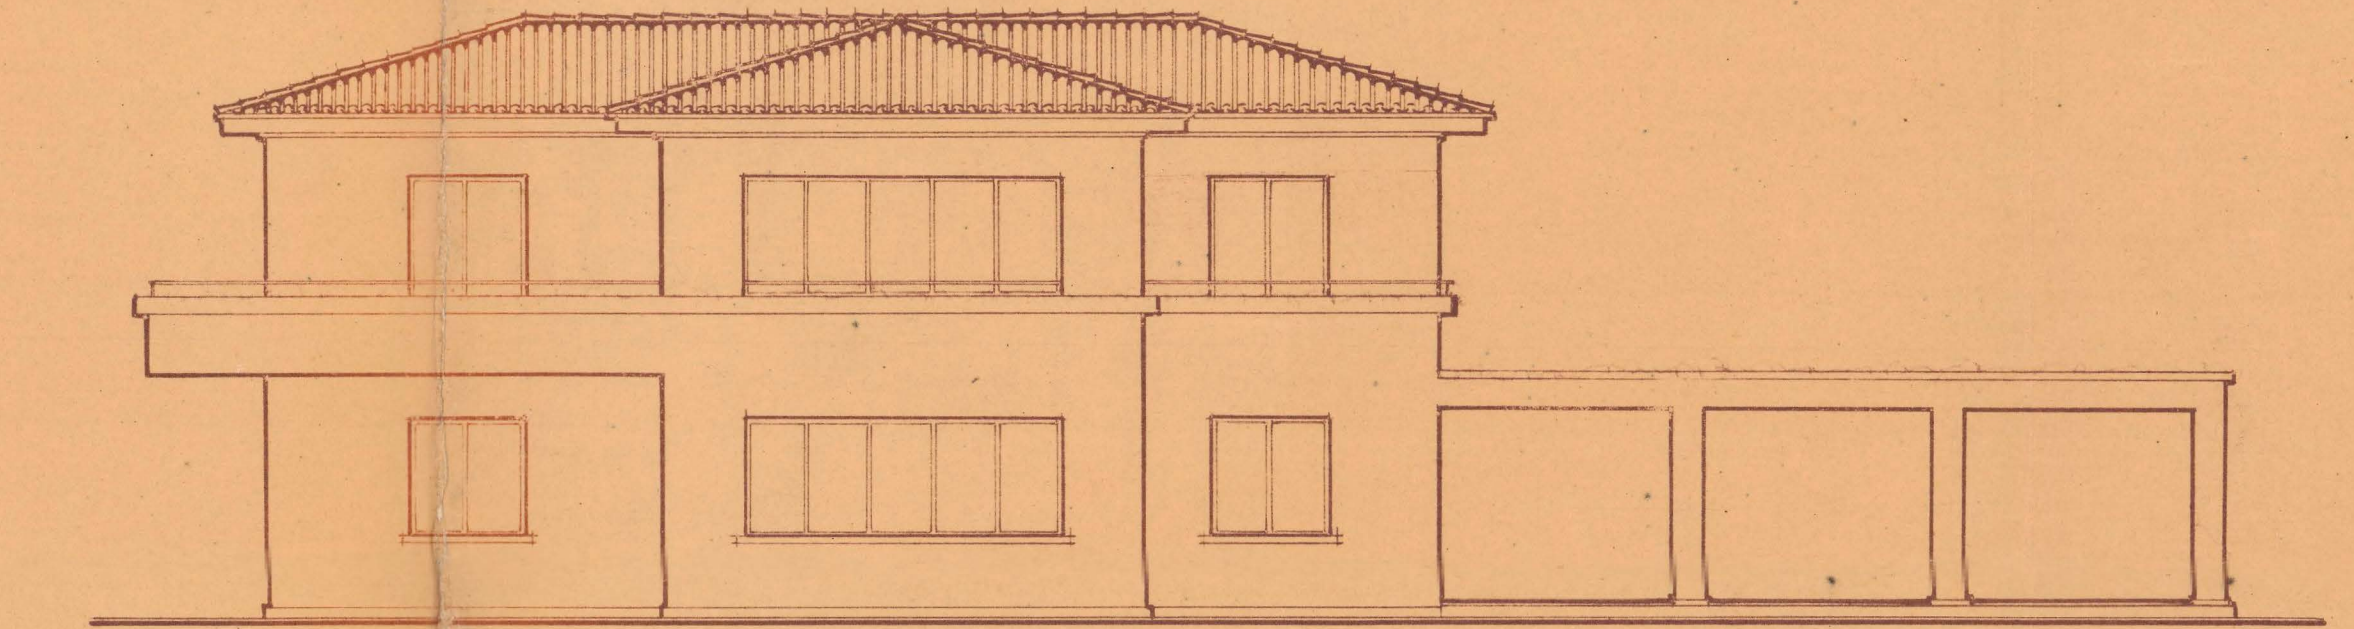

Proyecto de chalet para D^o. Jose Miquel Muerza
en la Vega de San Adrián (Navarra)



Registrado el
11 de Marzo de 1942

V. B.
LA COMISIÓN REVISADORA

U. Antón

Paruploma Febrero de 1942
El Arquitecto

Antón
M.T.