


FISCALIA DELEGADA DE LA VIVIENDA
DE NAVARRA

Informado por los Asesores

APROBADO
Pamplona 21 SEP. 1950

P. El Fiscal Provincial
Ruiz de Etxebarria

PROYECTO *de*
Cine para Dn. José Suarez
en MILAGRO (Navarra)

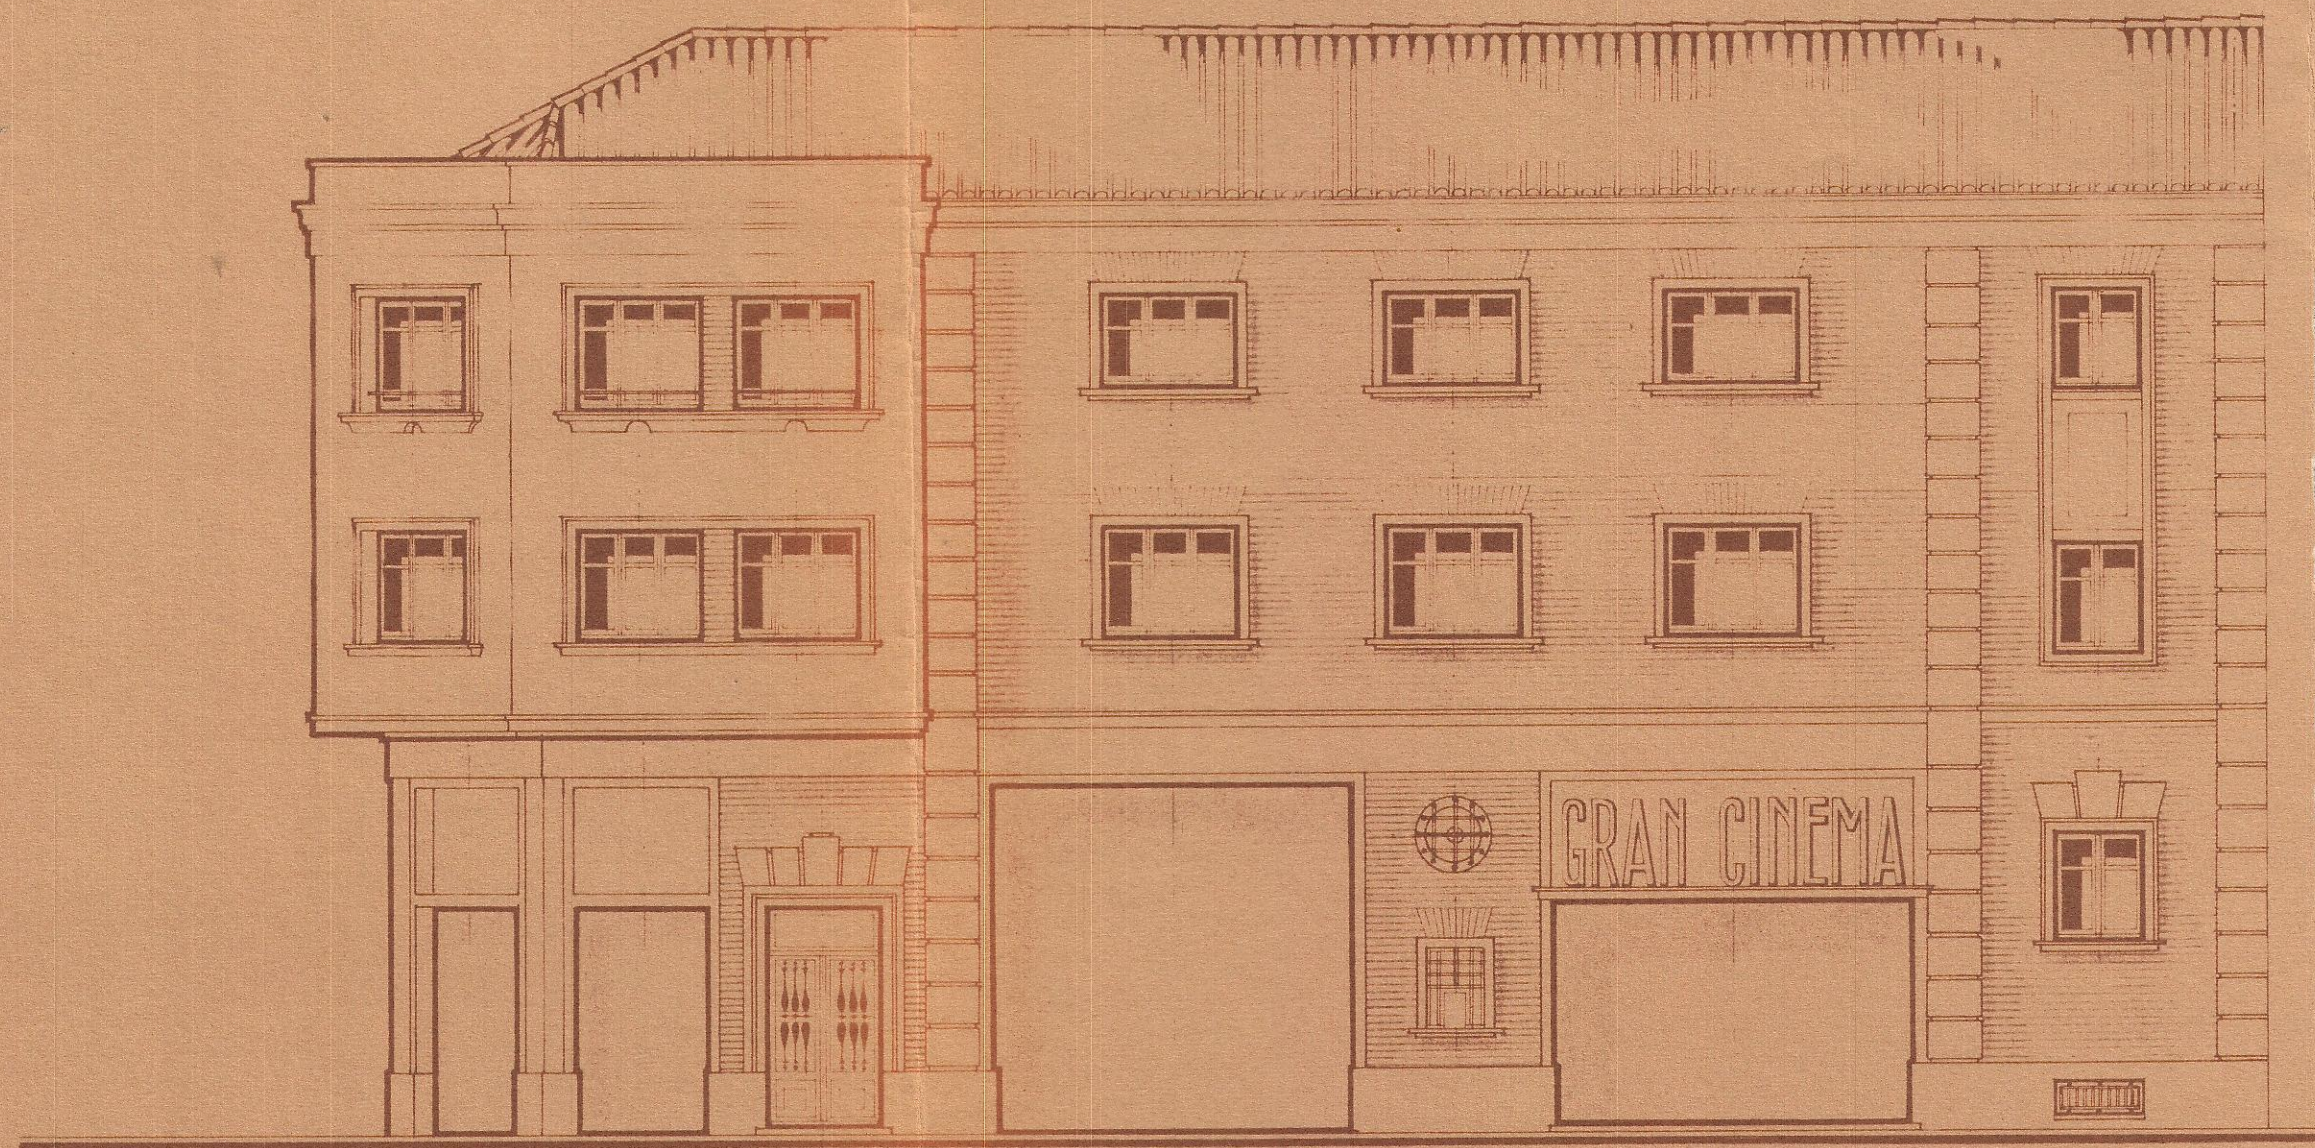

FACHADA PRINCIPAL

E. - 1:100

FRANCISCO GARRAU
ARQUITECTO