

PROYECTO CASA VIVIENDA CON LOCAL INDUSTRIAL PARA "TALLERES ROS" EN ESTELLA


~ ESCALA 1:100 ~



FACHADA A CALLE EN PROYECTO



FACHADA A ACTUAL CALLEJA DE MÚJICA

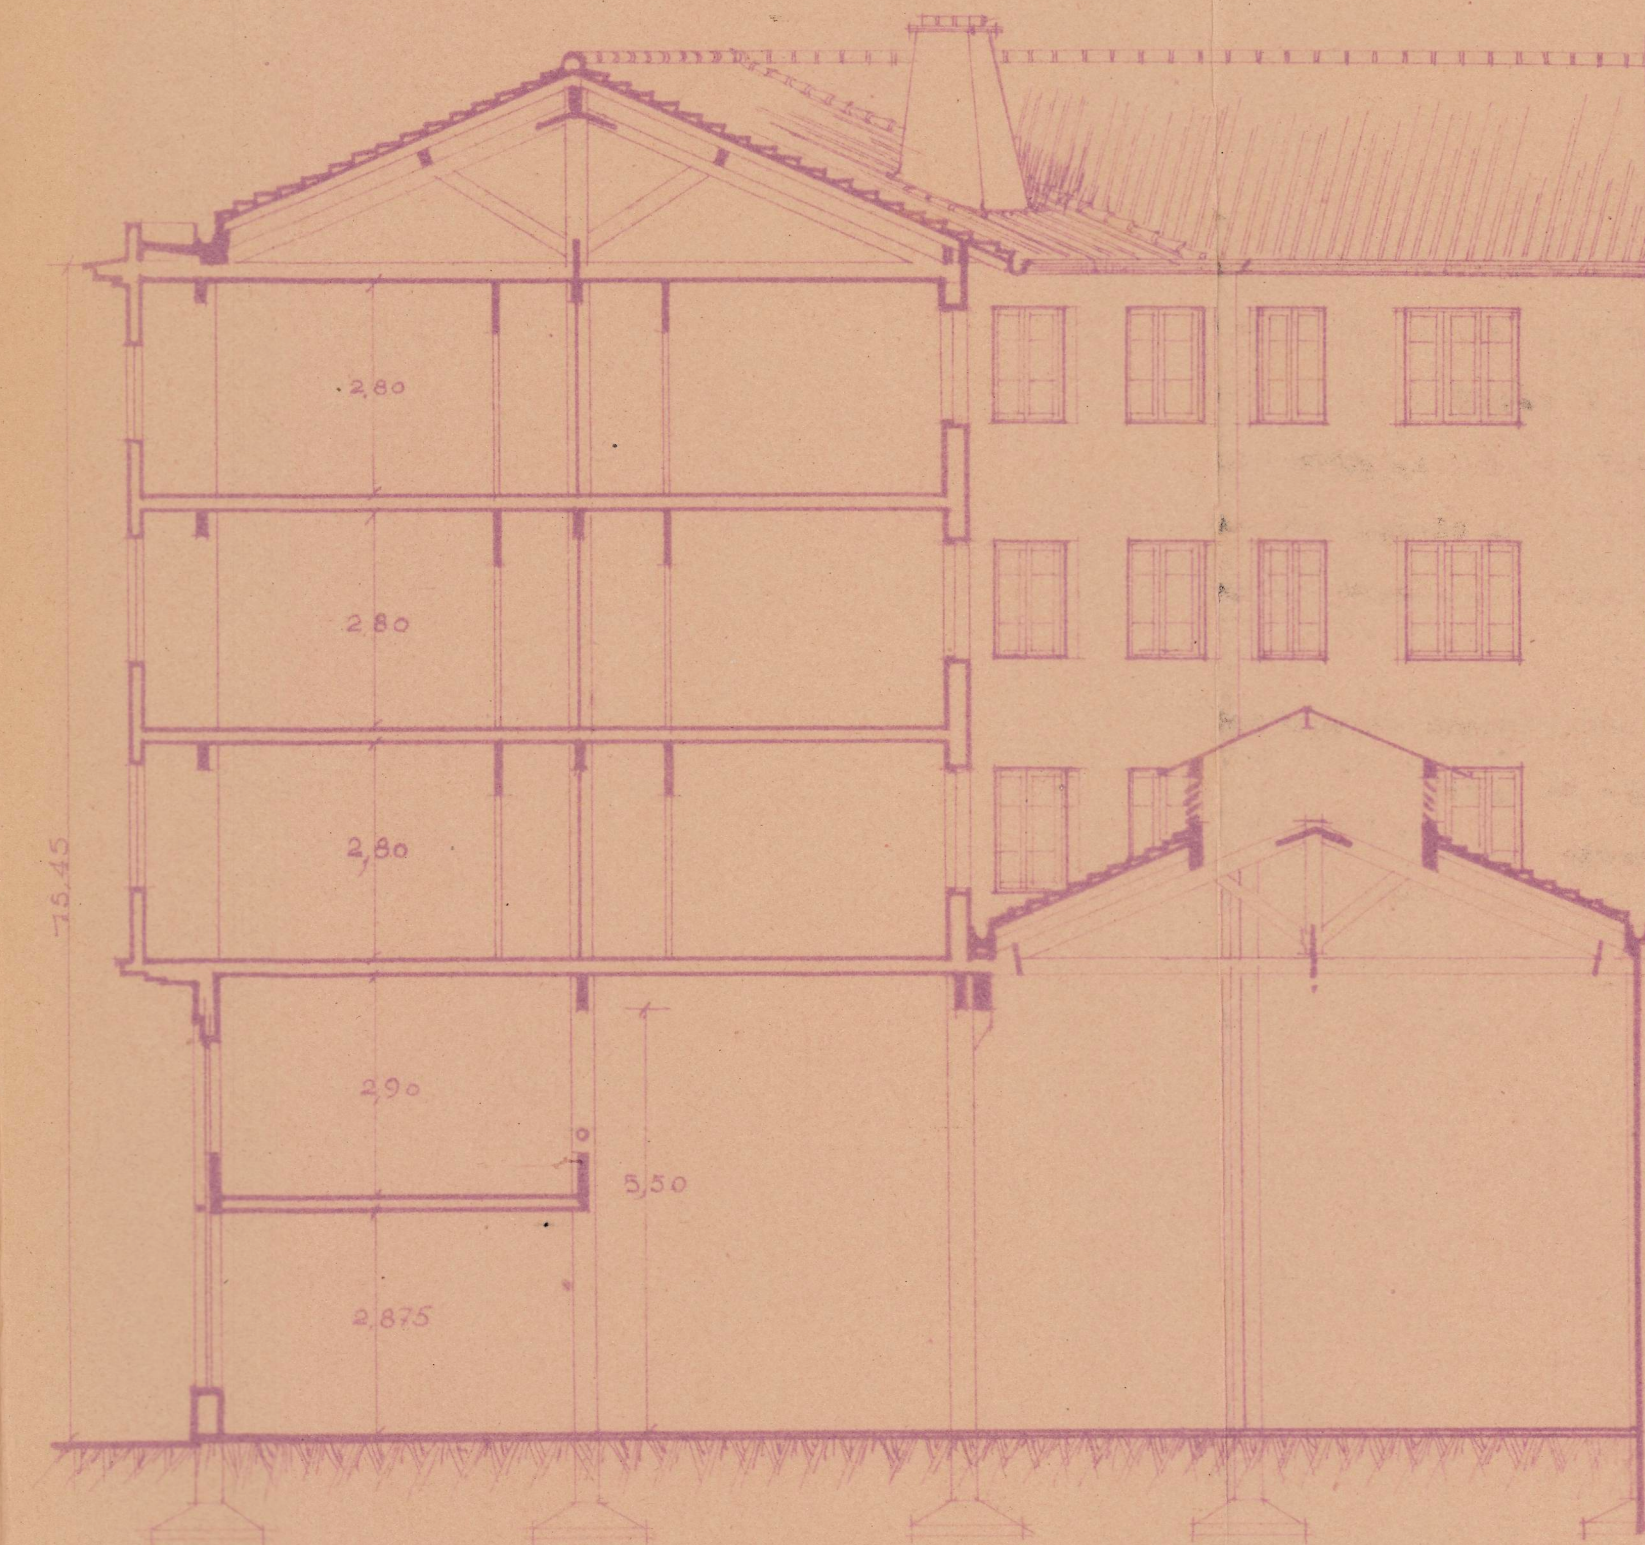

SECCIÓN



FISCALIA DELEGADA DE LA VIVIENDA
DE NAVARRA
Informado por los Asesores
APROBADO
Pamplona 21 JUL 1947
El Fiscal Provincial

[Signature]

COLEGIO OFICIAL DE ARQUITECTOS
VASCO-NAVARRO
DELEGACION DE NAVARRA
Registrado el 7 JUN. 1947
Vº Bº
LA COMISION REVISORA

[Signature]

Estella Mayo 1947
El Arquitecto

[Signature]