





FISCALIA DELEGADA DE LA VIVIENDA
DE NAVARRA
Informado por los Asesores
APROBADO
Pamplona 11/11/1947
El Fiscal Provincial,

[Signature]

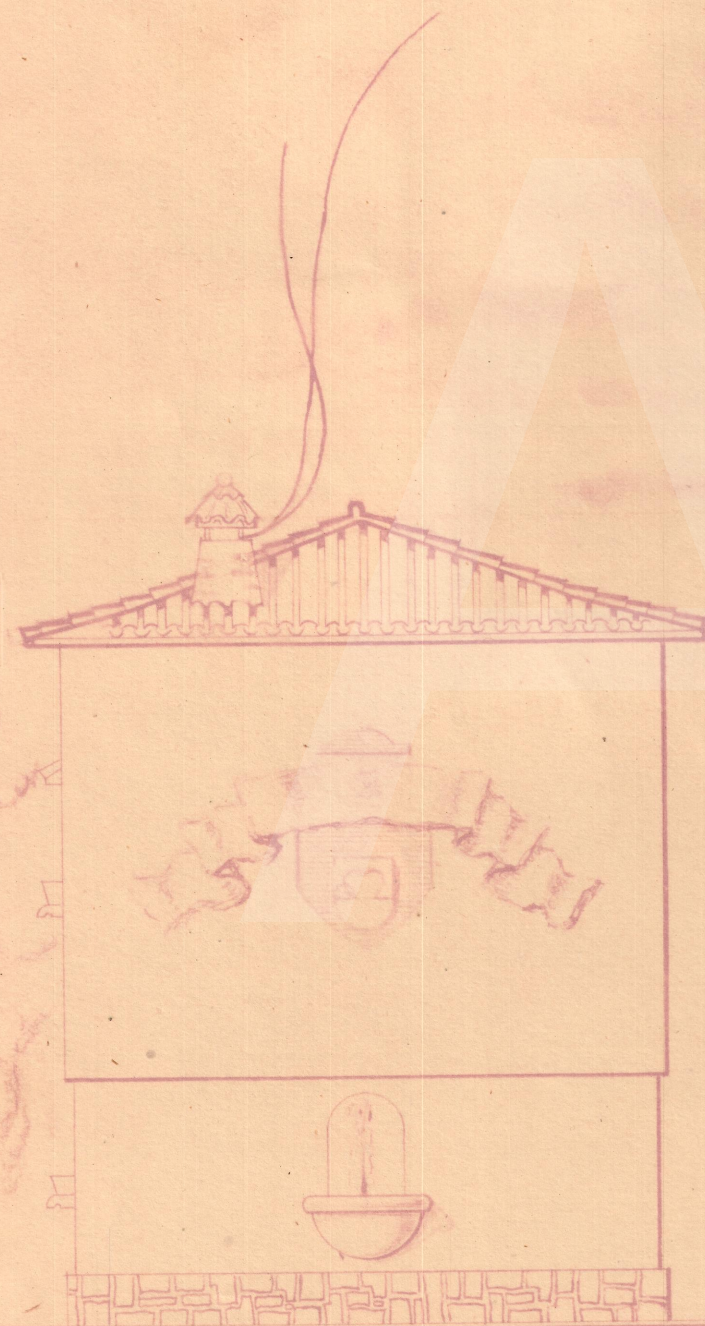

Escala 1:100.

Alzado lateral.

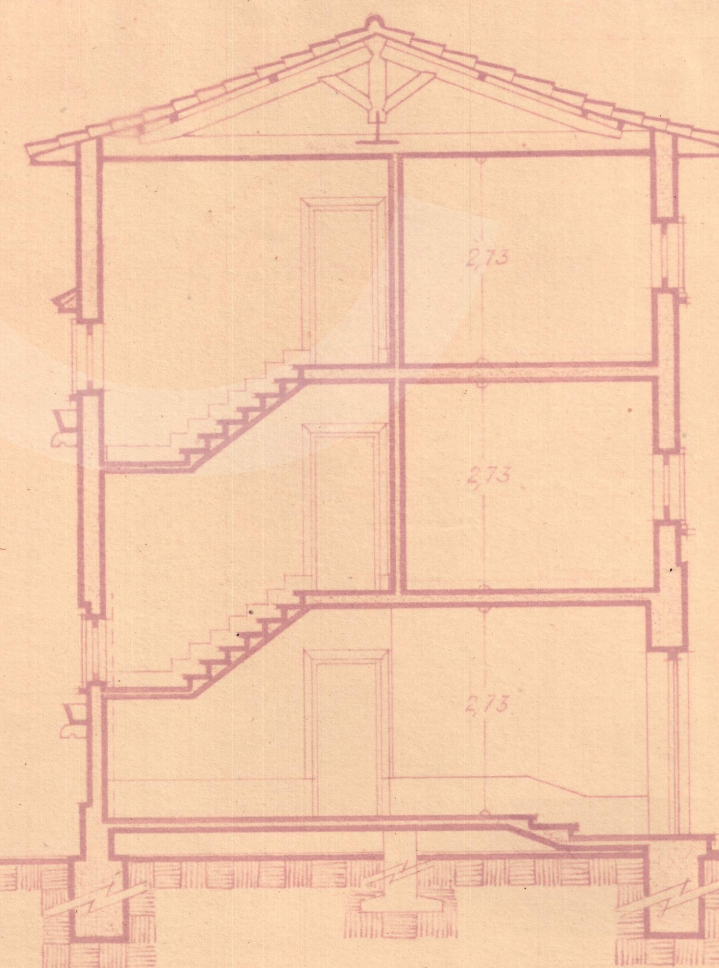

COLEGIO OFICIAL DE ARQUITECTOS
VIZCO-NAVARRO
DELEGACION DE NAVARRA
Reg. todo el 11 NOV. 1947
Vº. Bº.

LA COMISION REVISORA

[Signature]

Sección A. B.

Pamplona, Septiembre de 1947.

El Arquitecto,
Eugenio Arraiza.

[Signature]