


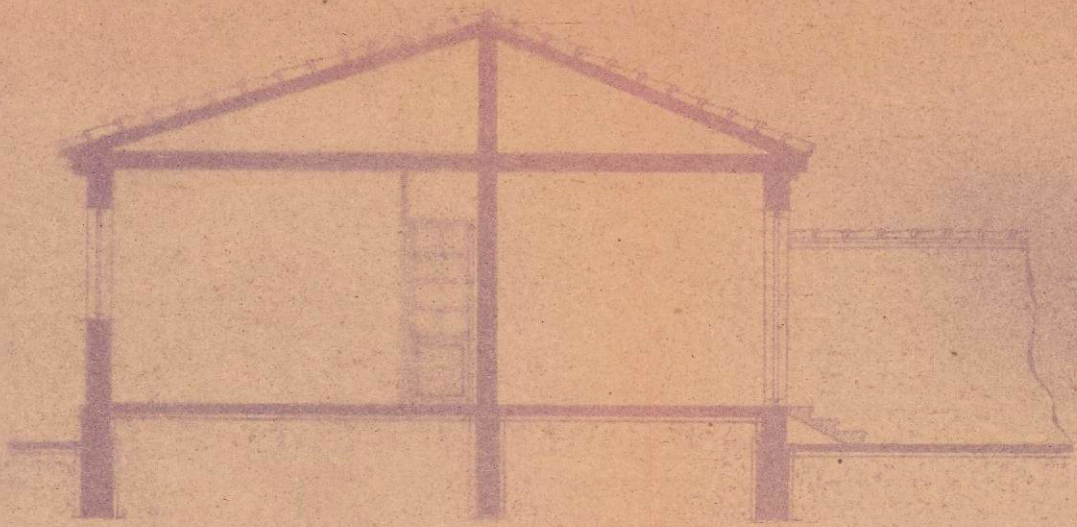

Proyecto de construcción de un edificio destinado a
viviendas propiedad de Dn. Claudio Acarrela Alcalá
en Tudela Navarra escala 1:100




"El Arquitecto autor del"
 "Proyecto y director de la obra"

J. Montes

[Signature]

R.M.
 16 JUL 1911
 51

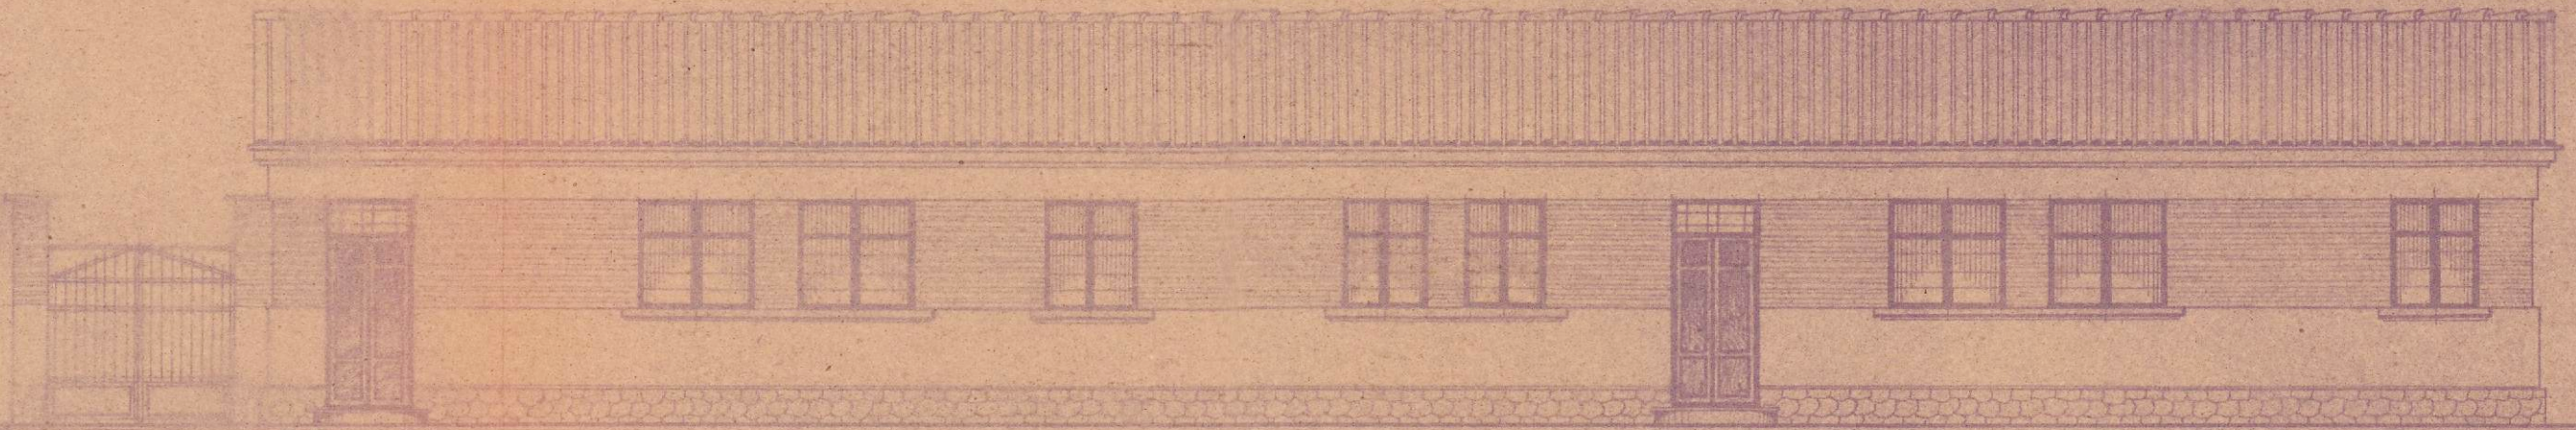

"Fachada Principal"


"ESCALA 1:100"

Solar propiedad de la Sra Vda. de Dn. Francisco Pérez Sanz

Solar de la misma propiedad

Solar de la misma propiedad

C o r r o i

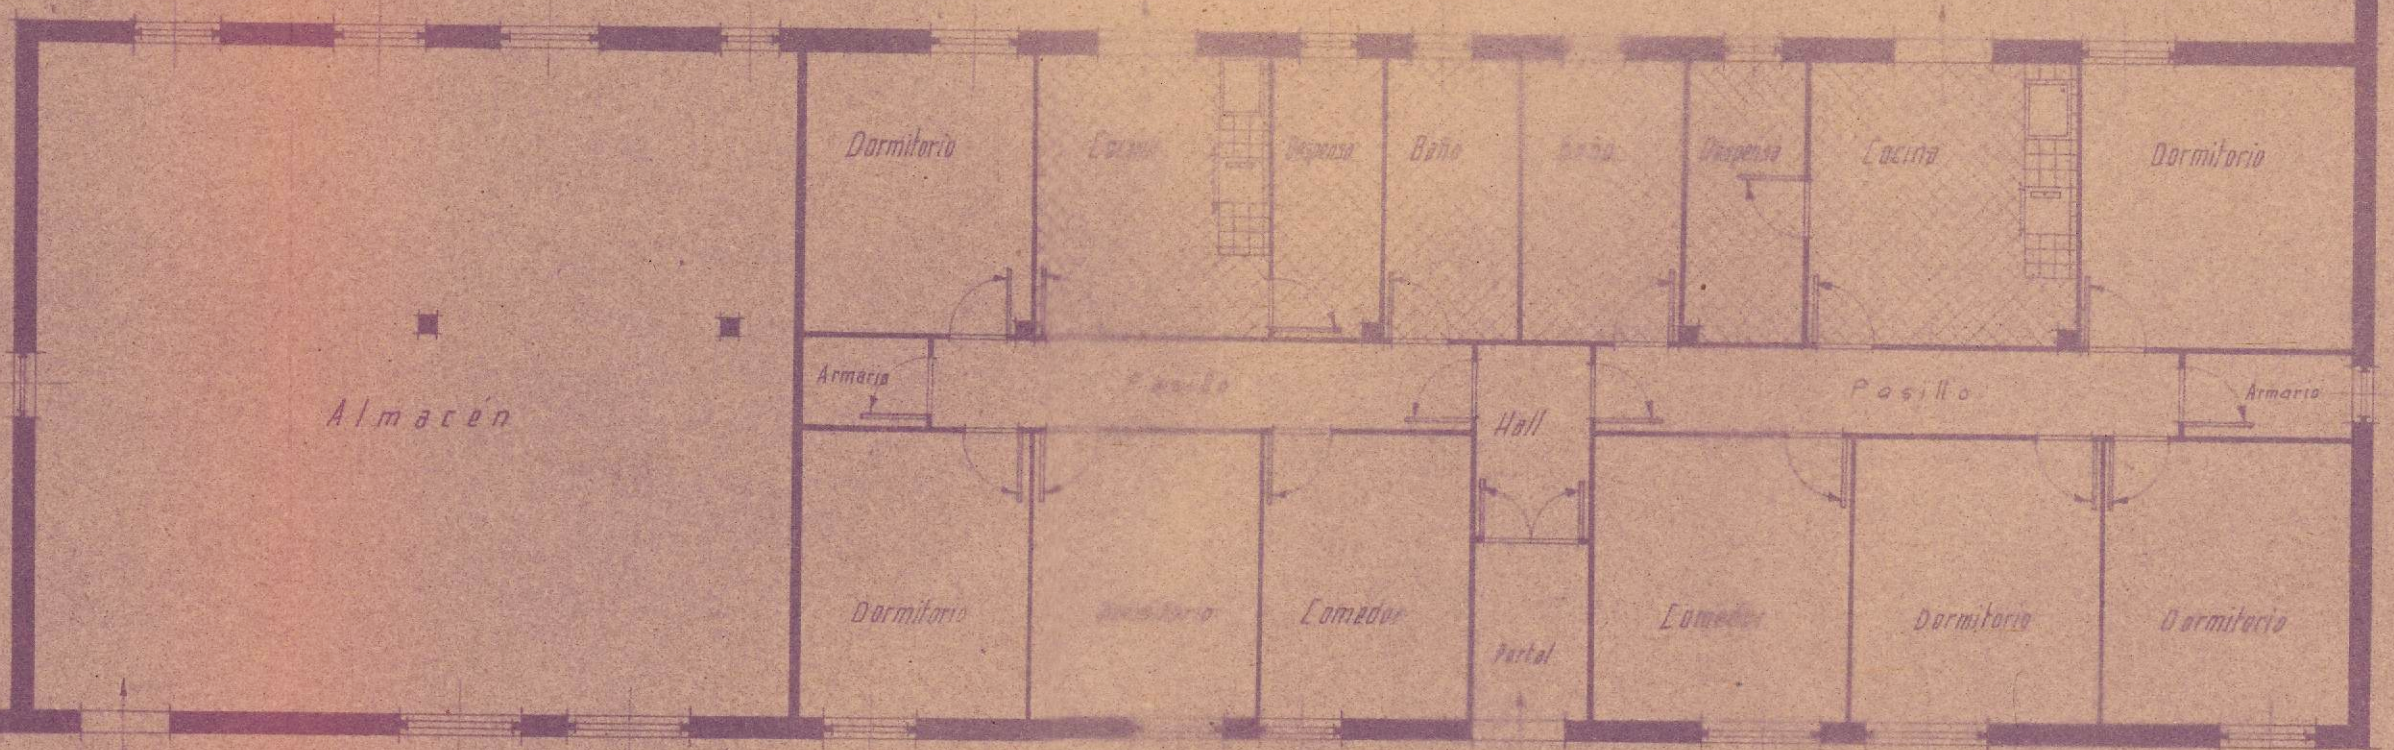

Calle Ferrocarril de Tudela a Iarazona

"Planta"