


Proyecto de casa habitación en Tudela.




Alzado principal

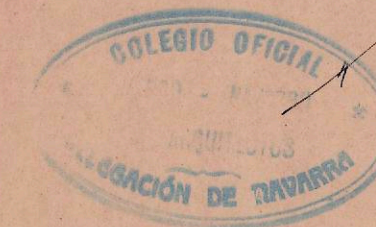

Registrado el
8 de Nov. de 1941

LA COMISIÓN REVISADORA

José Angaray
Olivero

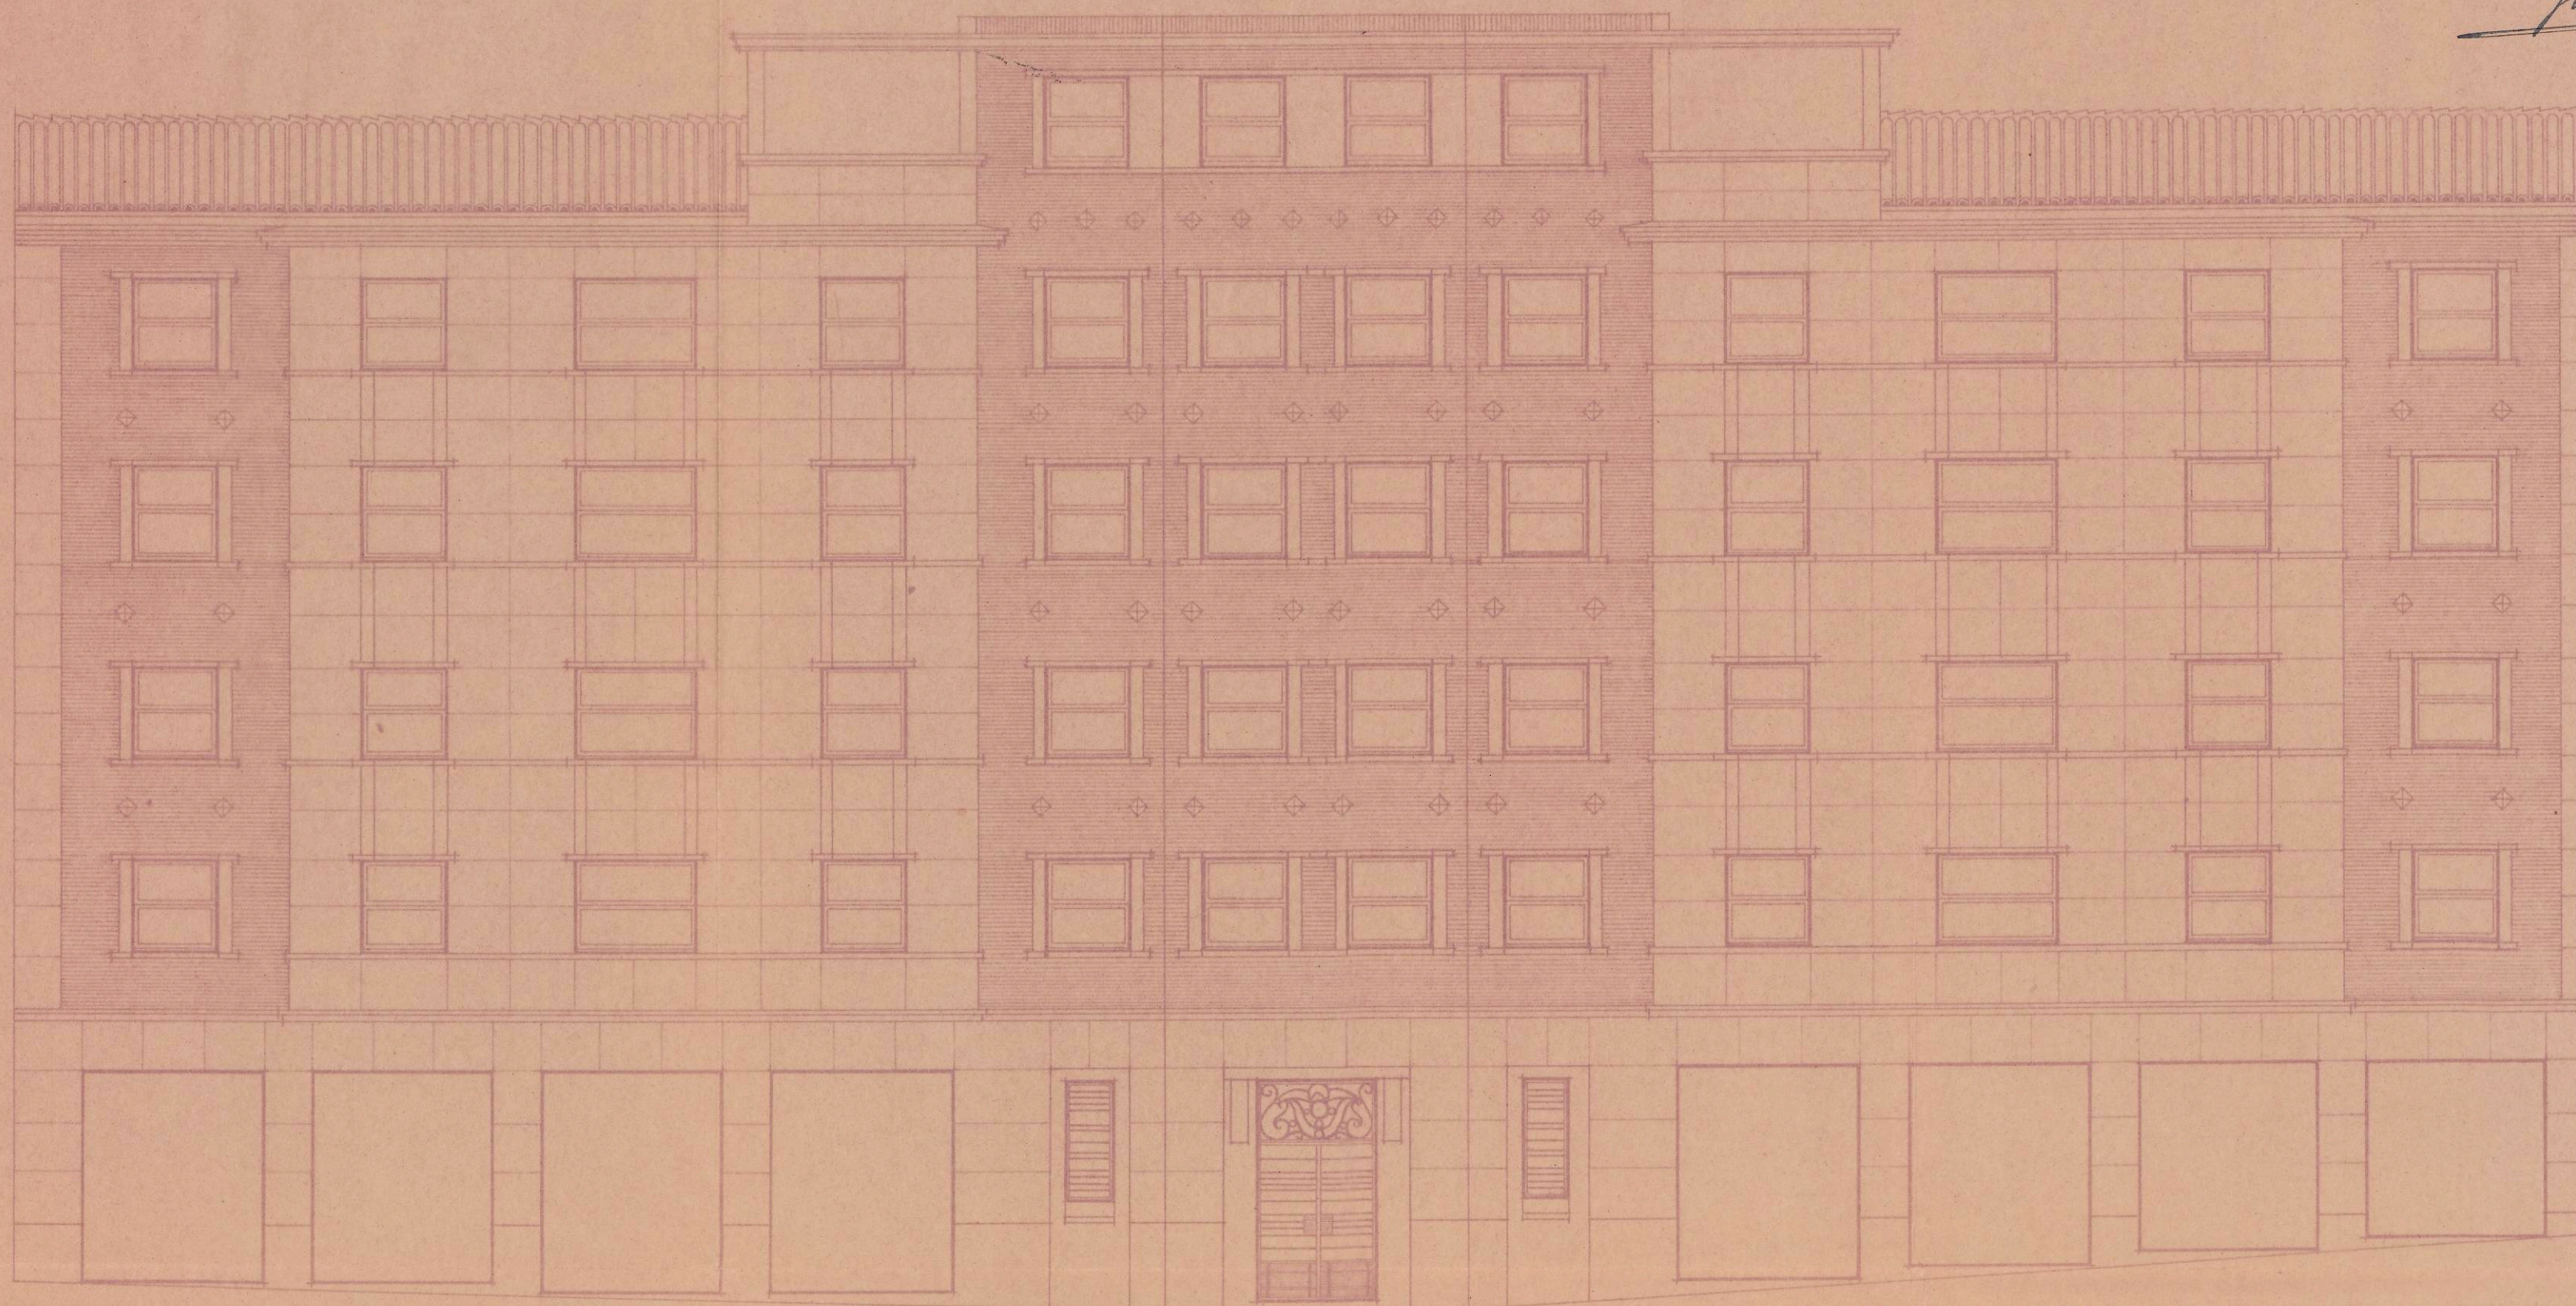

Soldado

Nueva Calle

Dampiera, Octubre de 1941
El Arquitecto,

J. Arana

Escala 1:100