




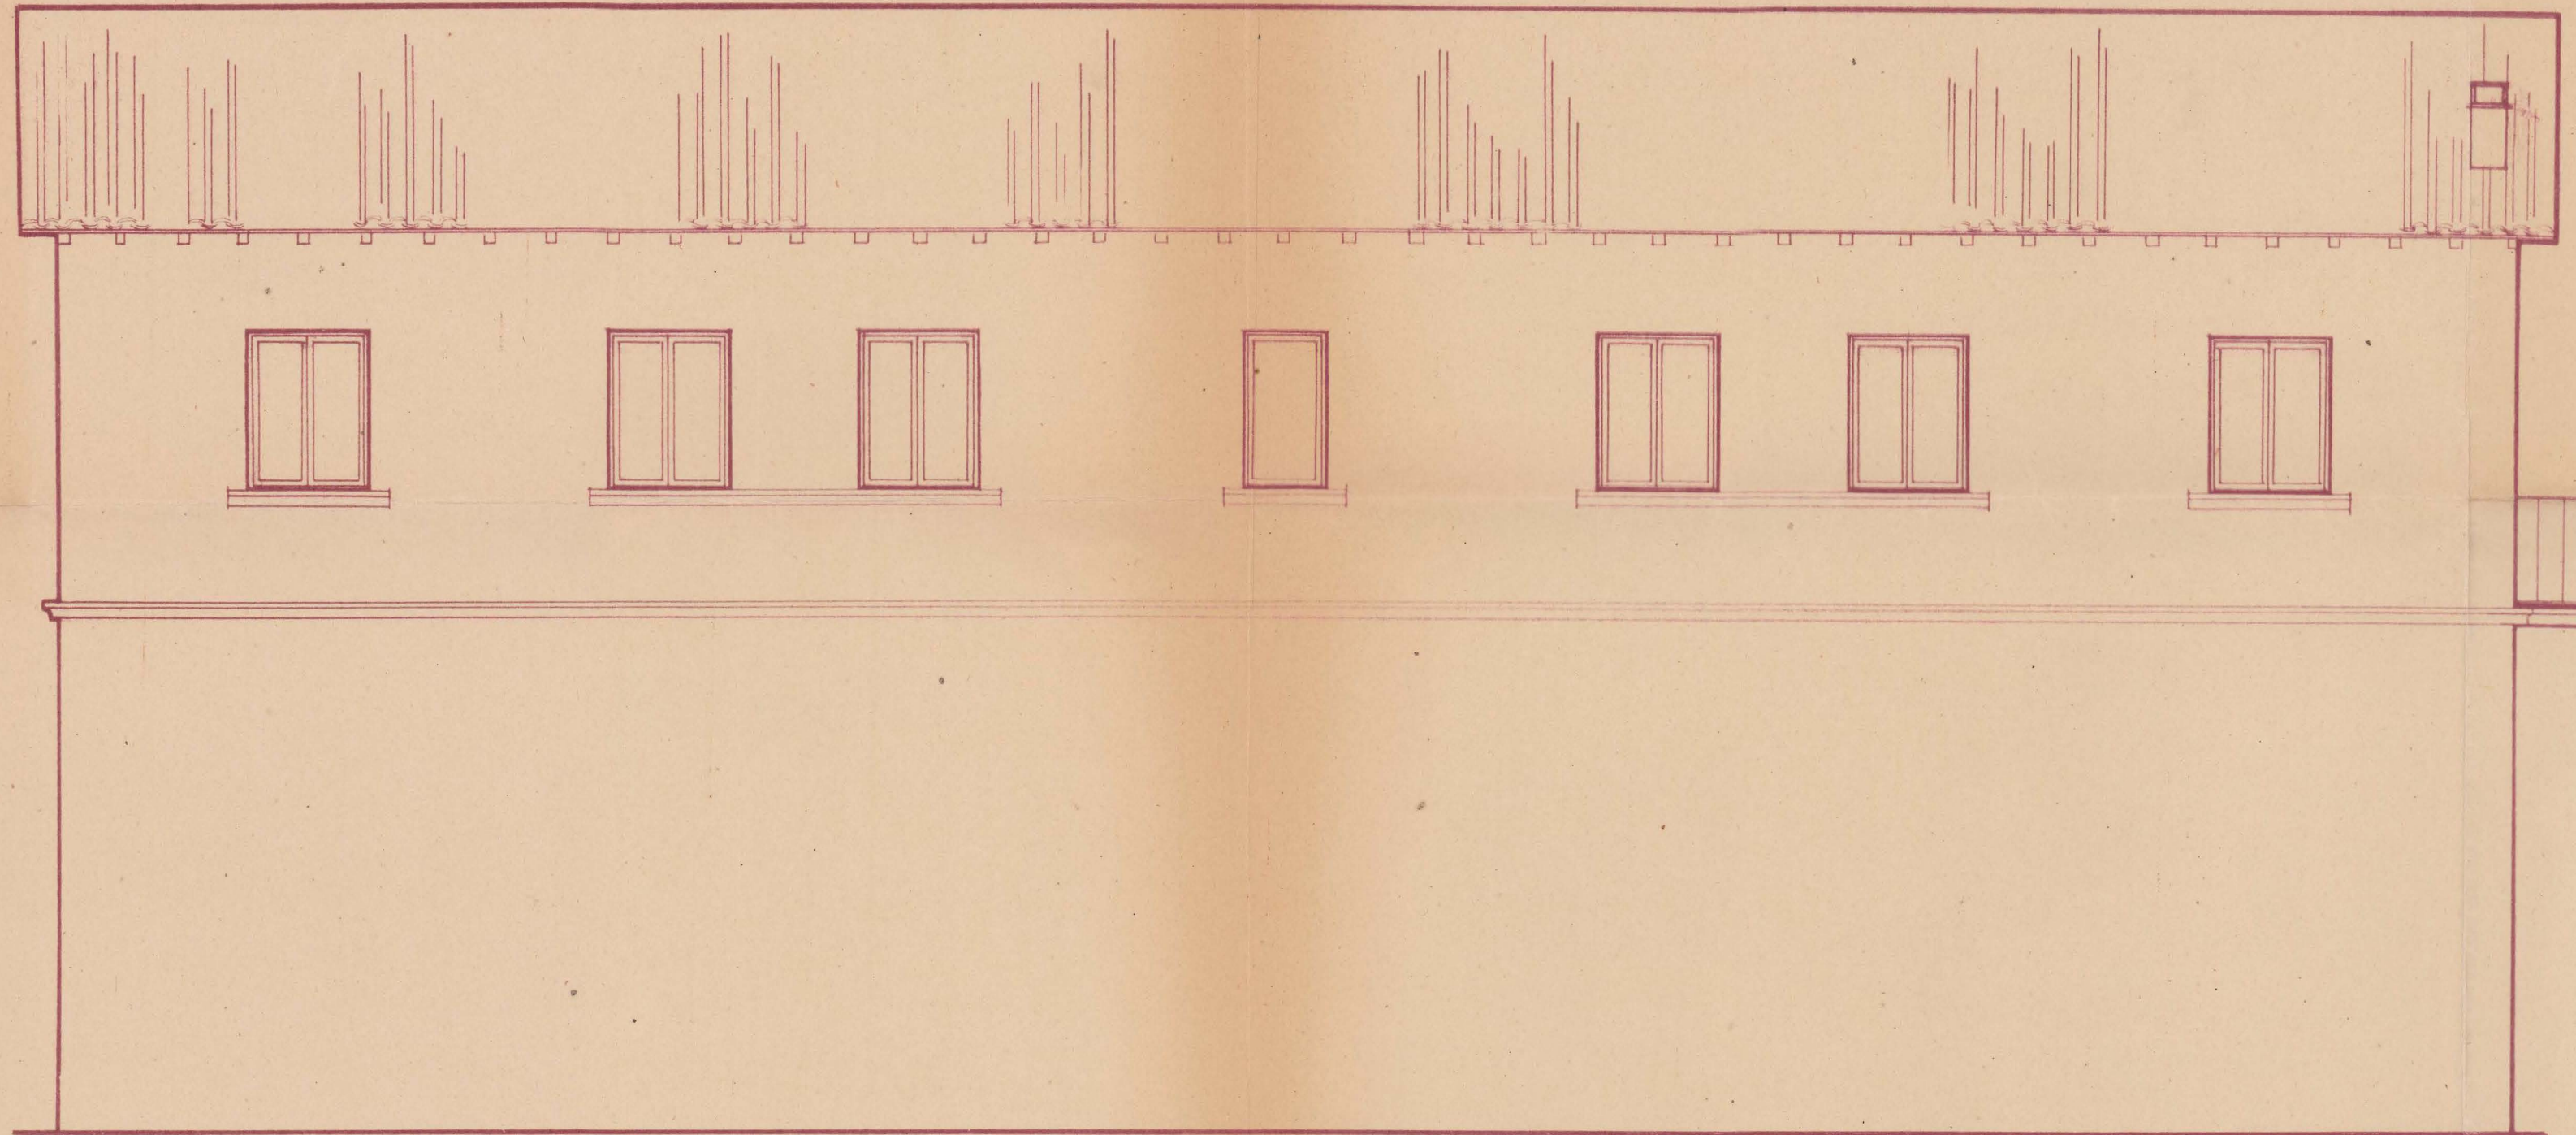

FACHADA PRINCIPAL

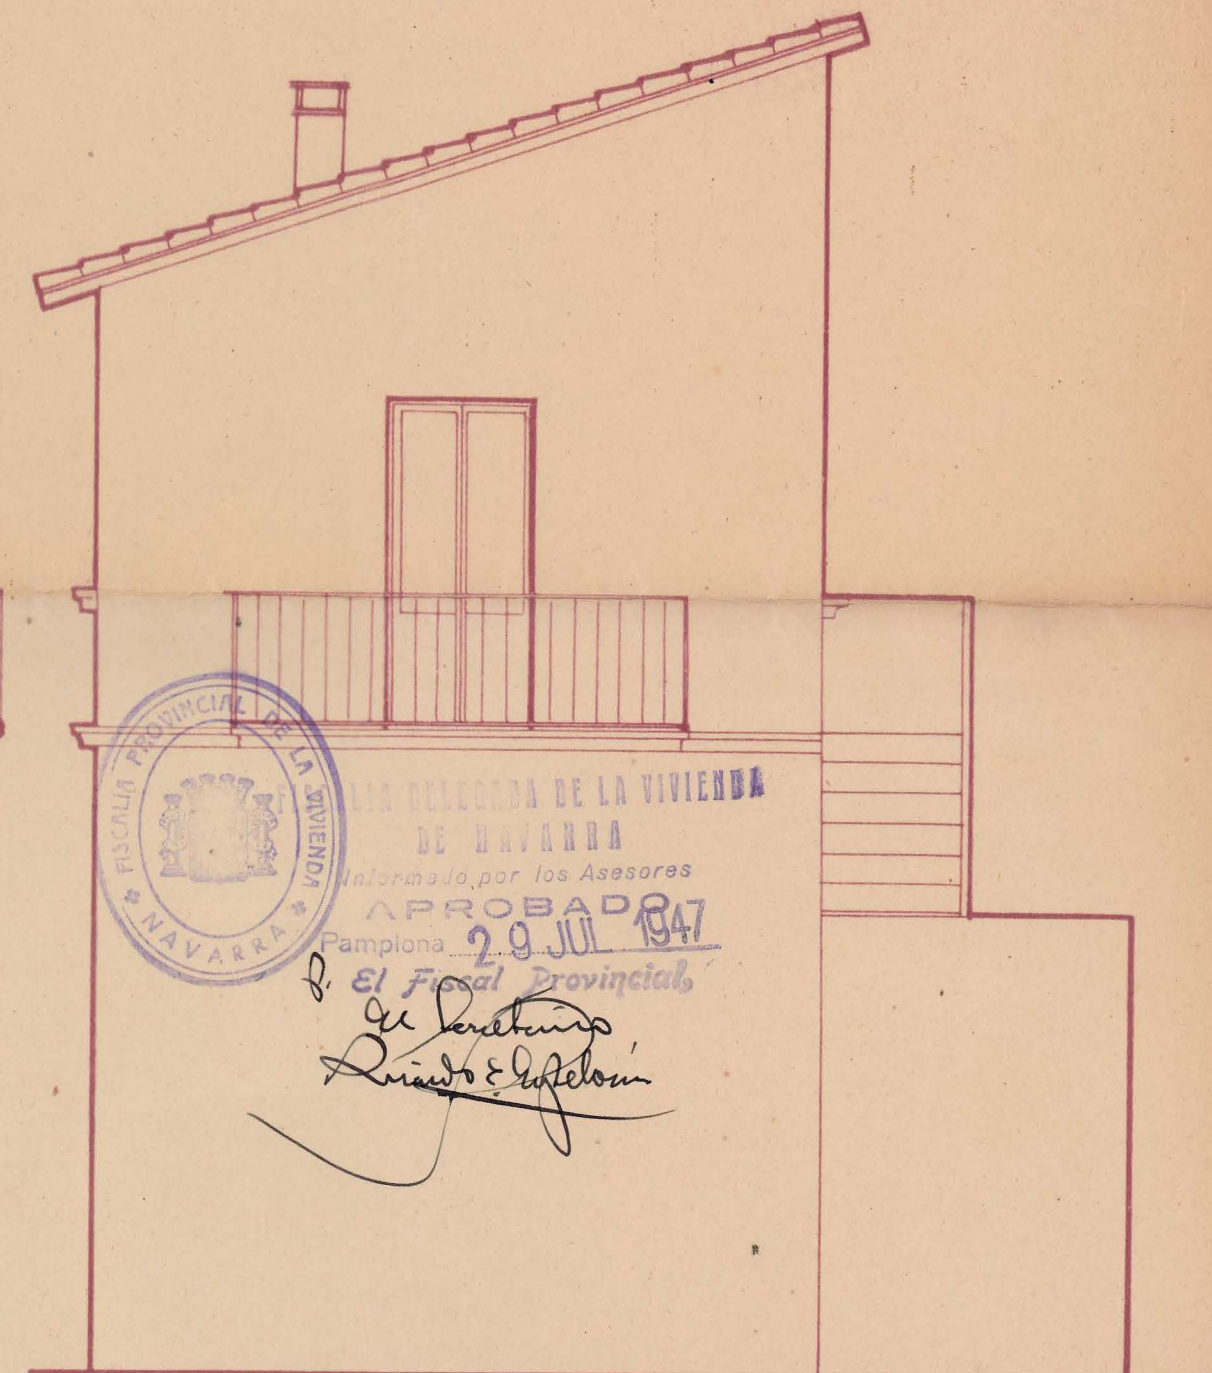

FACHADA LATERAL

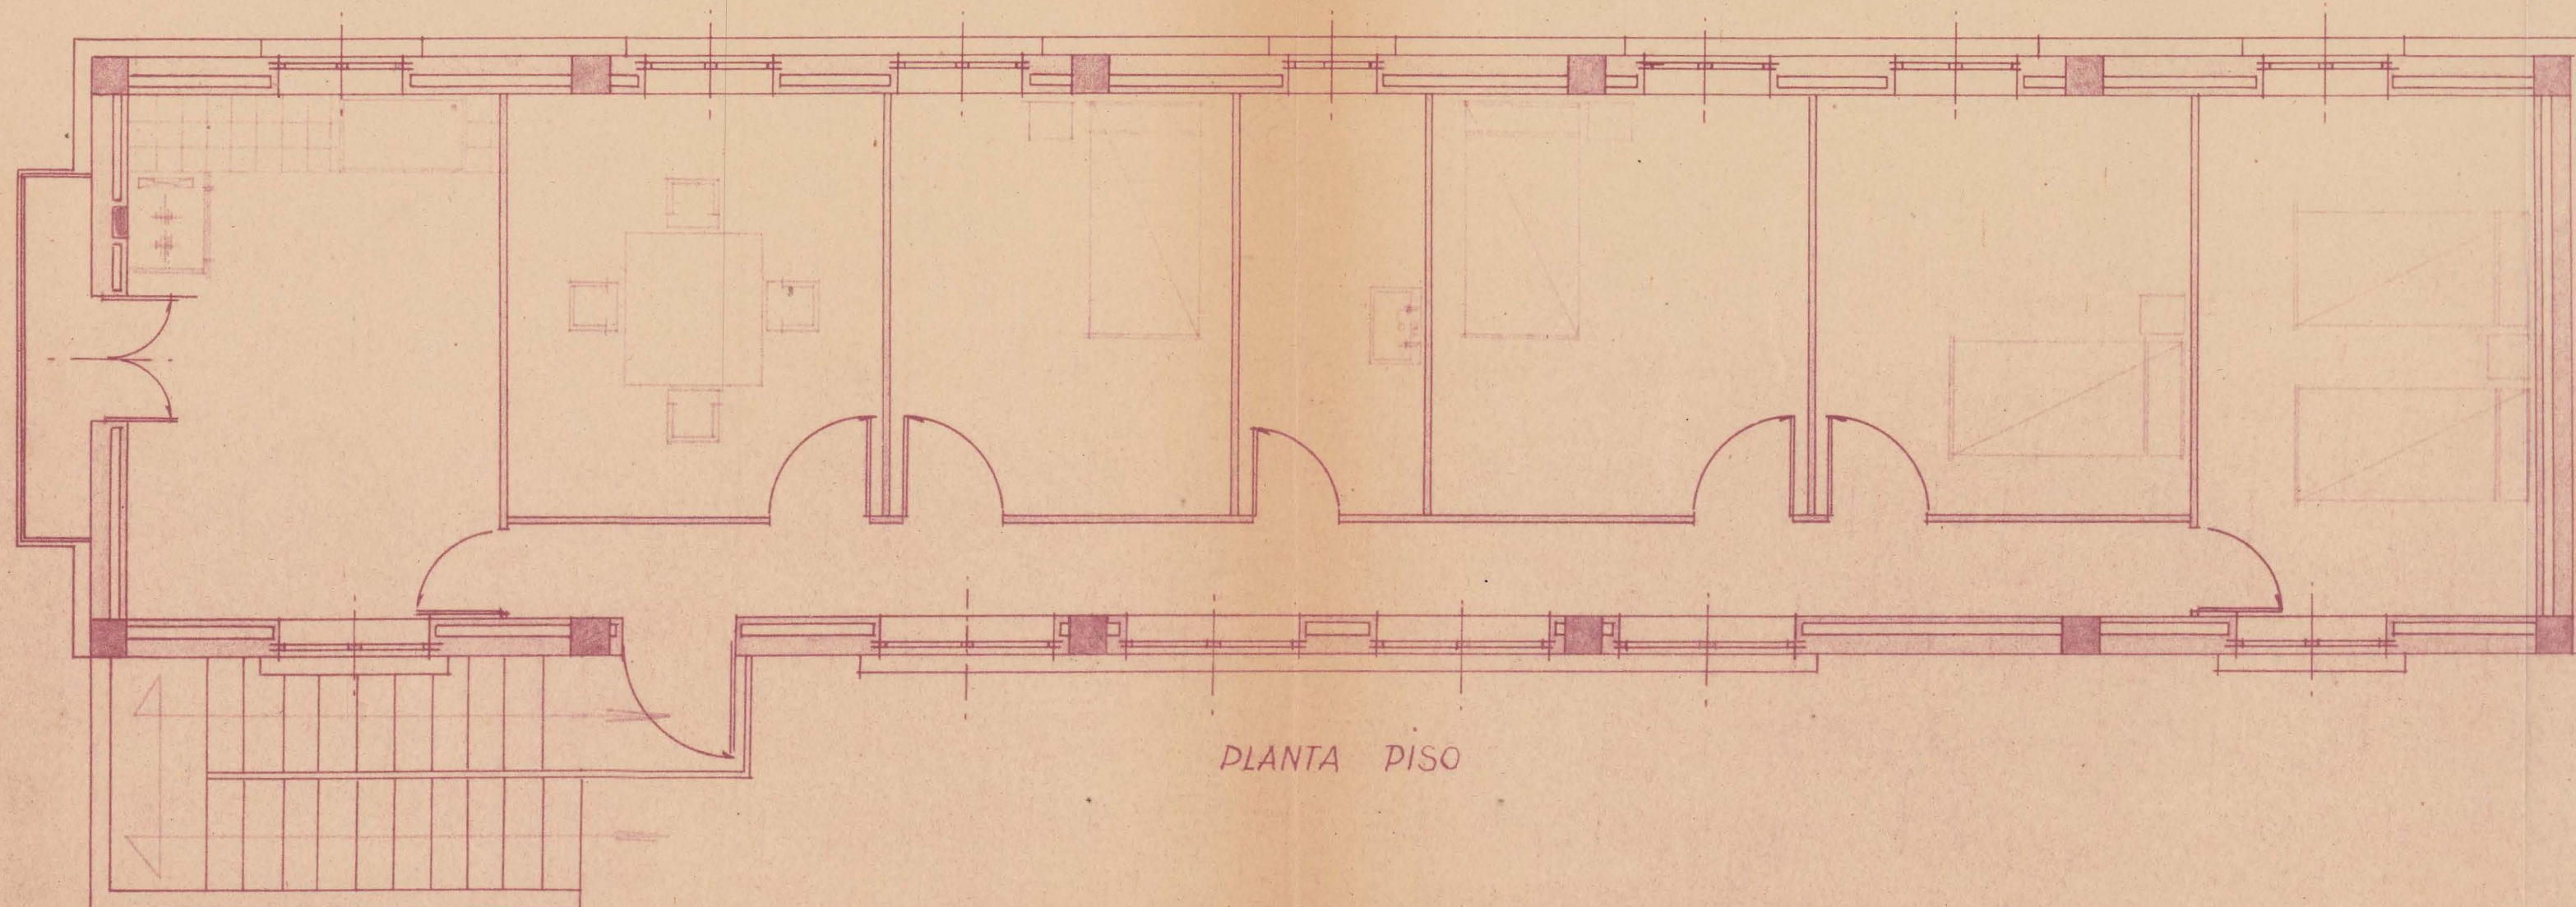

PLANTA PISO

COLEGIO OFICIAL DE ARQUITECTOS
VASCO-NAVARRO
DELEGACION DE NAVARRA
Reg. trado el 20 JUN. 1947
Vº. Bº.

LA COMISION REVISORA

Y. Olase

PROYECTO DE VIVIENDA
PARA D. AMADEO AMOEDO
EN LA VILLA DE PVNES.

ESCALA 1:50

~PAMPLONA MAYO DE 1947~

EL ARQUITECTO:

Javier Ezparza