



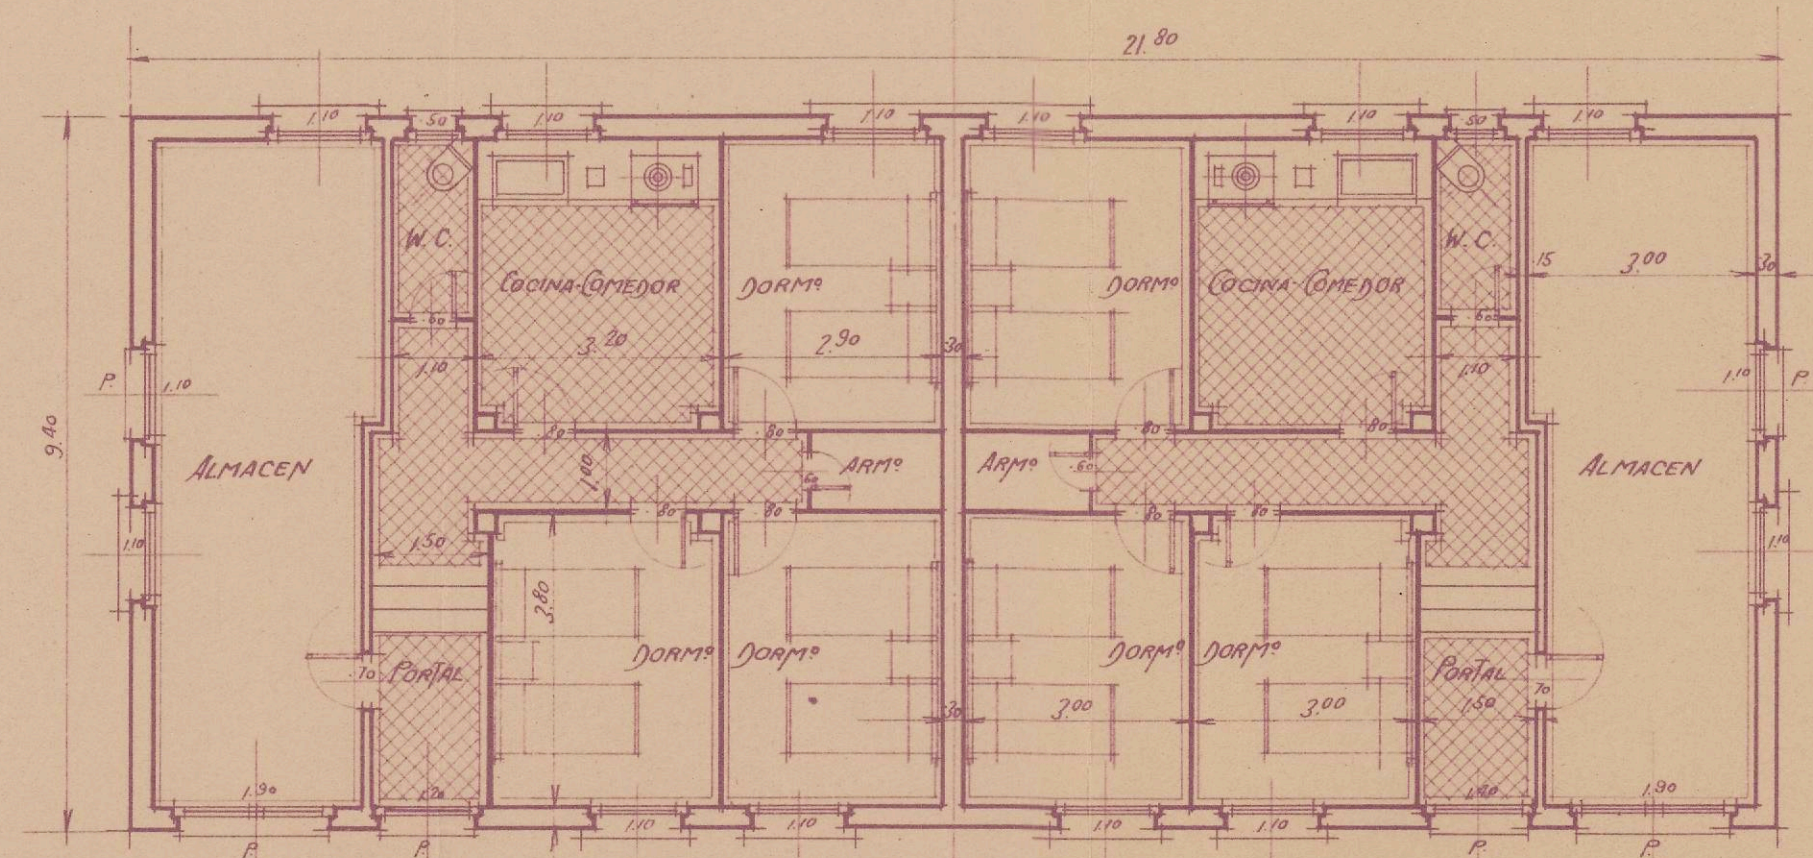


PLANTA DE ENTRESUELO

CARRETERA DE ESTELLA

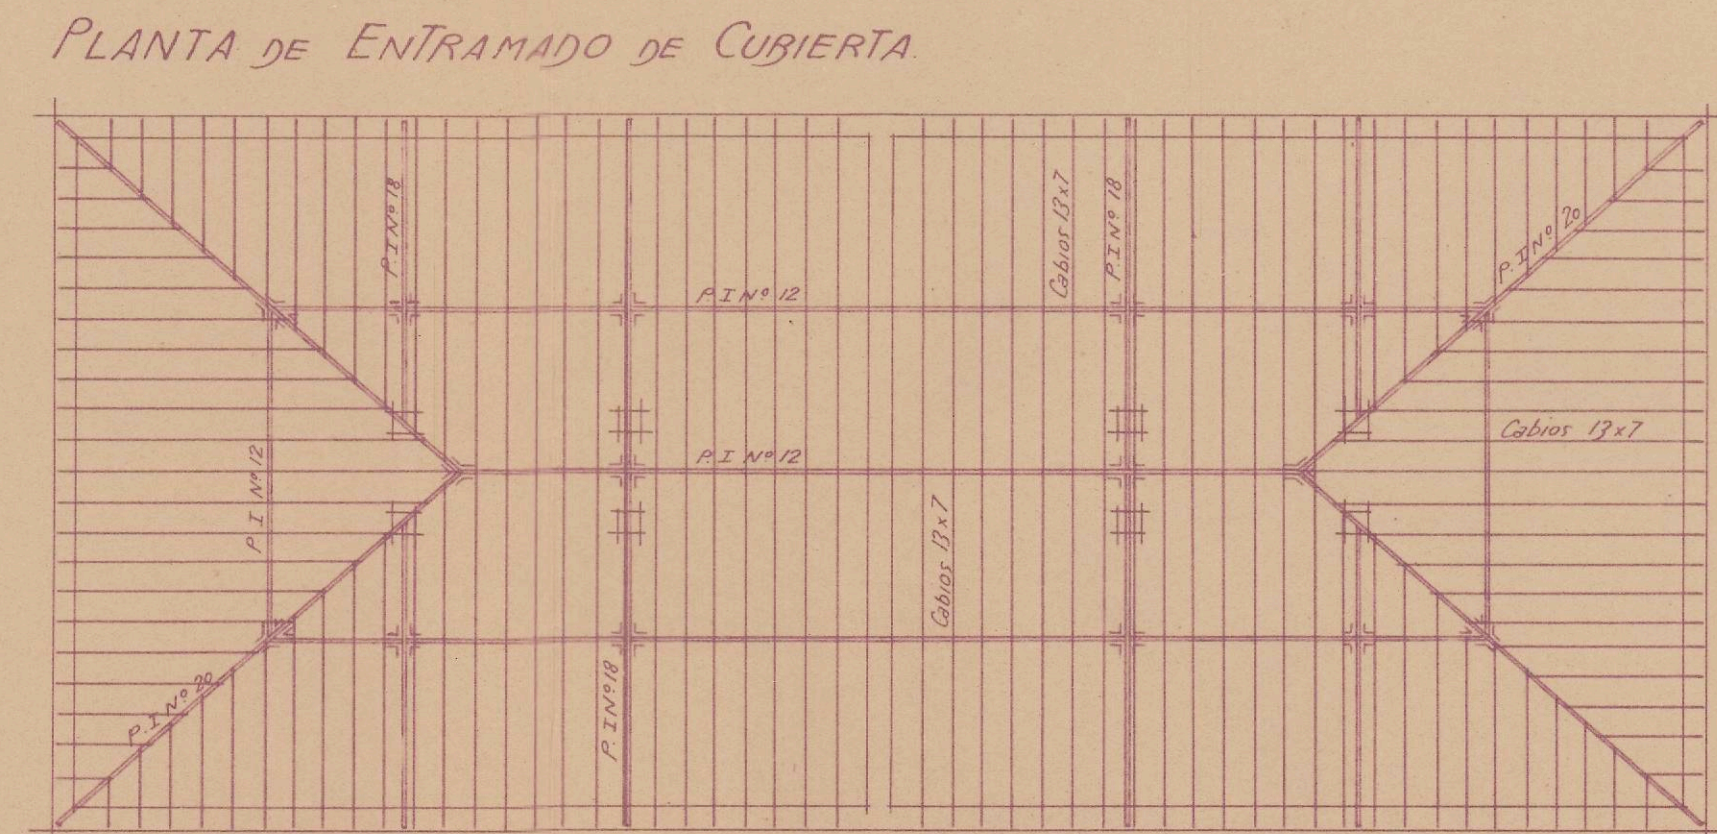


PLANTA DE ENTRAMADO DE CUBIERTA

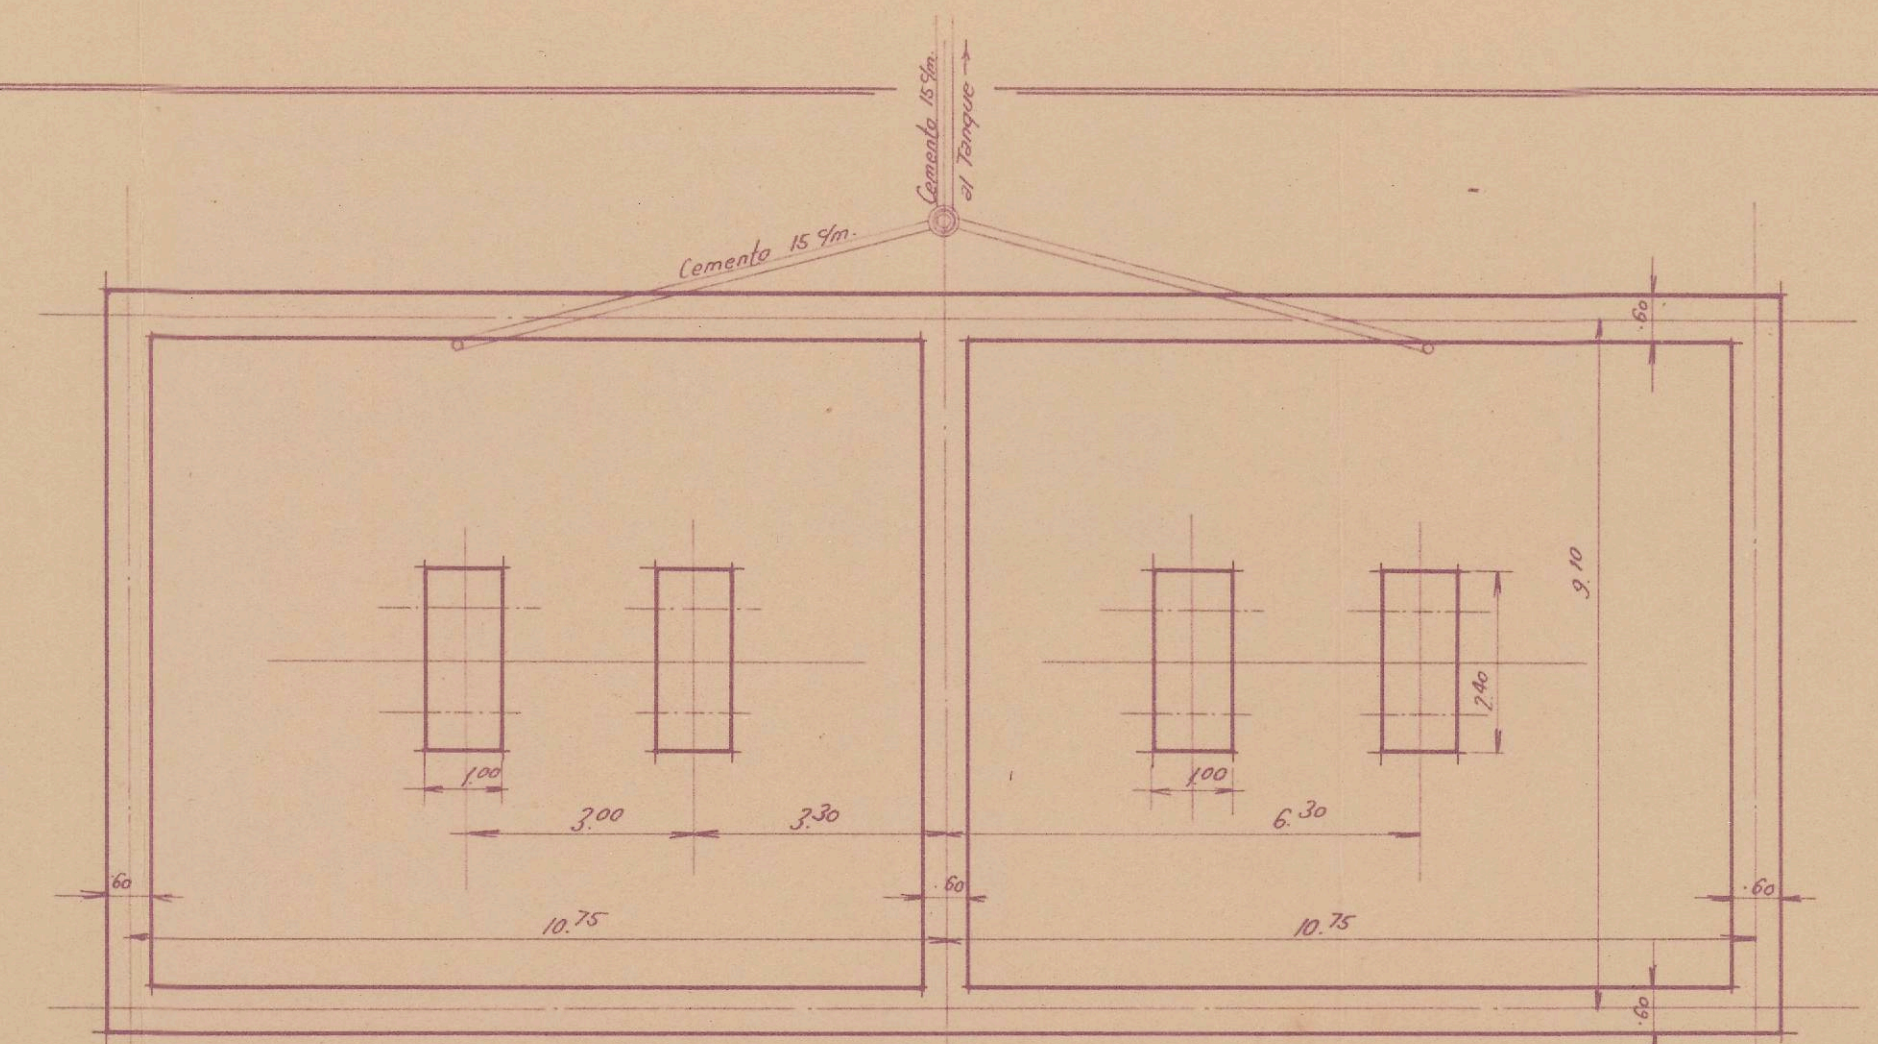

PLANTA DE CIMIENTOS

PROYECTO DE BLOQUE DE DOS VIVIENDAS


PARA LOS SRES. DON ECEQUIEL ESPARZA Y DON JULIAN ESPARZA - SAN ADRIAN - (NAVARRA.)

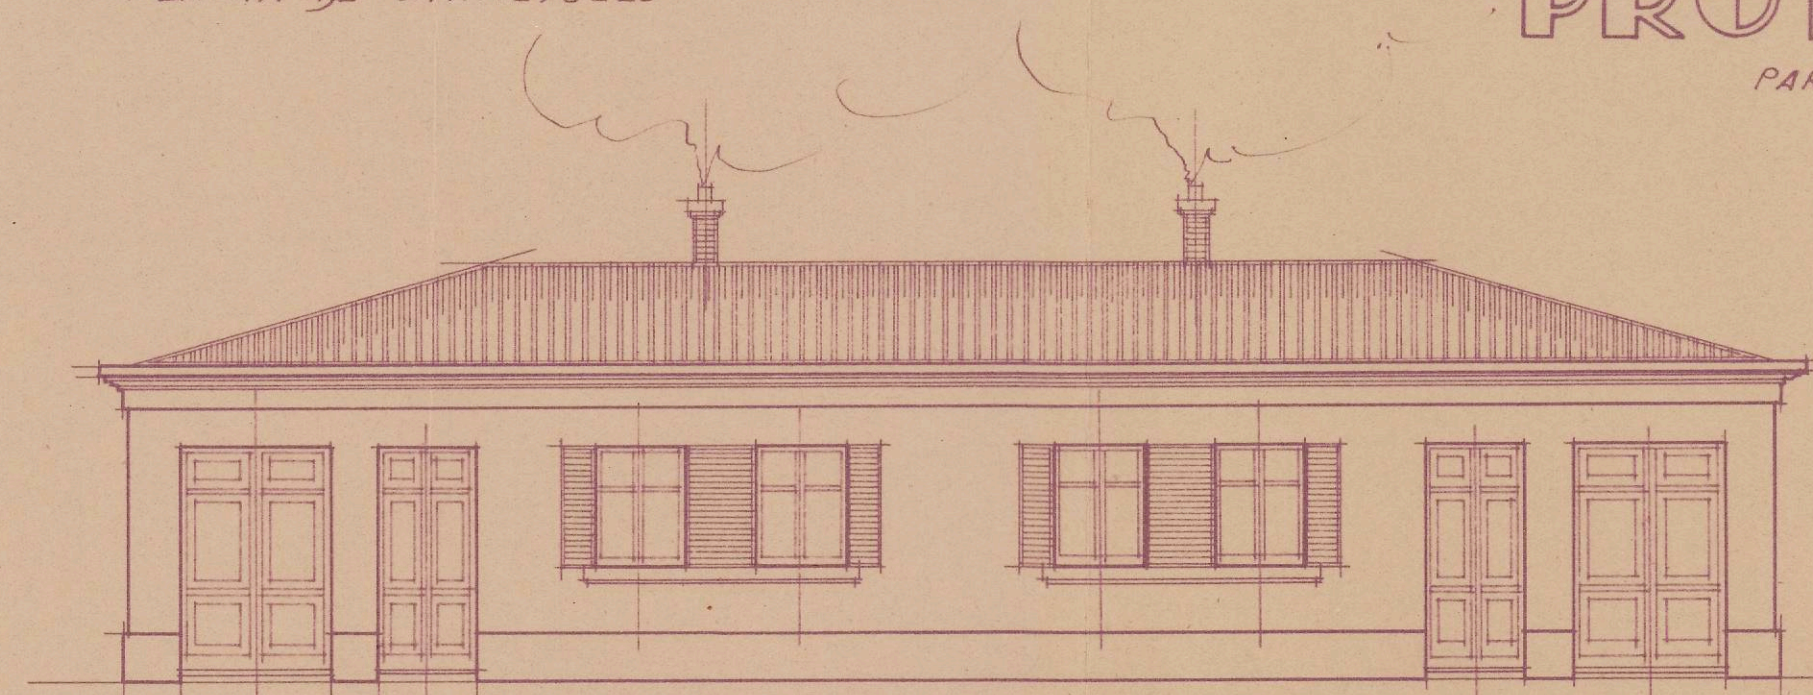


FACHADA PRINCIPAL



FACHADA LATERAL

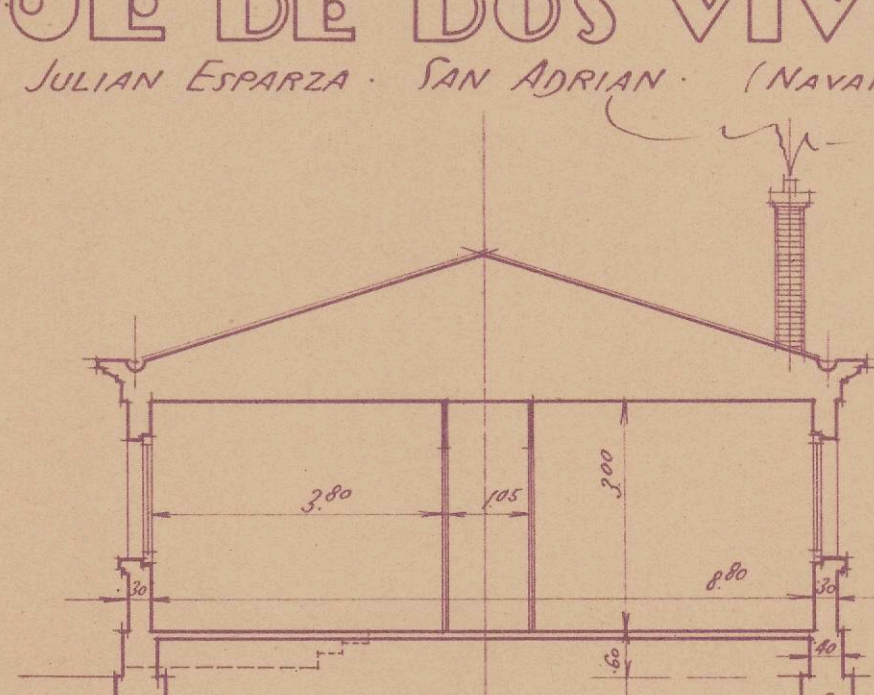

SECCION TRANSVERSAL

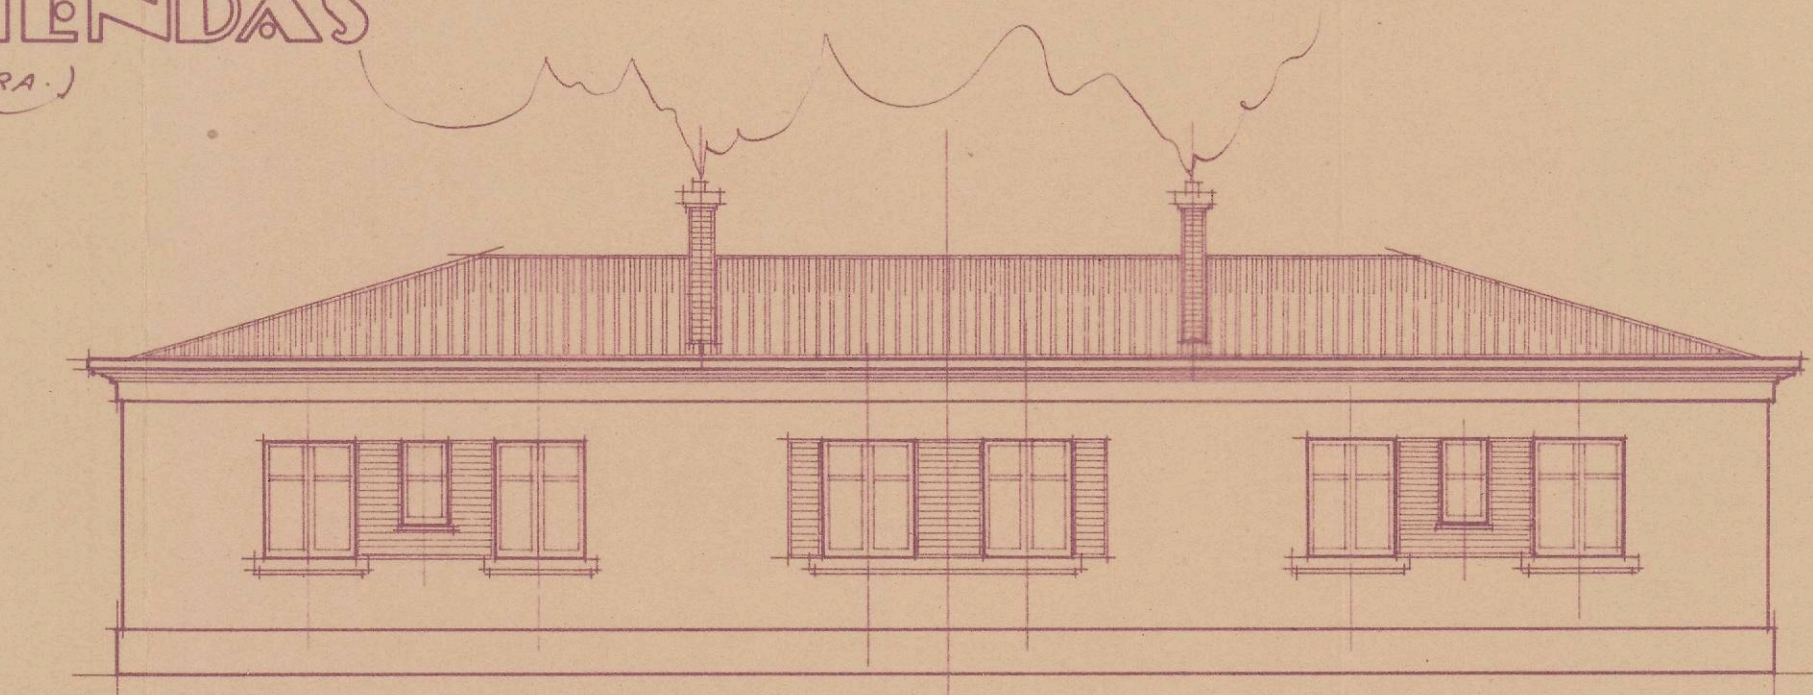

FACHADA POSTERIOR

COLEGIO OFICIAL DE ARQUITECTOS
DE ARAGÓN Y RIOJA
DELEGACIÓN DE LOGROÑO

LOGROÑO 28 DE FEBRERO DE 1941
Arquitecto
Gemelo Cadame

ESCALA 1:100