

Proyecto de edificio industrial y vivienda para
la 5^{ra} V^{da} de Pomeo en Sodara

→ Escala 1:100 ~

COLEGIO OFICIAL DE ARQUITECTOS
VASCO-NAVARRO
DELEGACION DE NAVARRA
Registrado el: 23 MAR. 1949
Vº. Bº.

LA COMISION REVISORA

Agouti ~~(S)~~ partel




FISCALIA DELEGADA DE LA VIVIENDA
DE NAVARRA

Informado por los Asesores

PAMPLONA 2 JUNIO 1963

P. Fiscal Provincial,
D. C. Sordani
Rivas y Segura

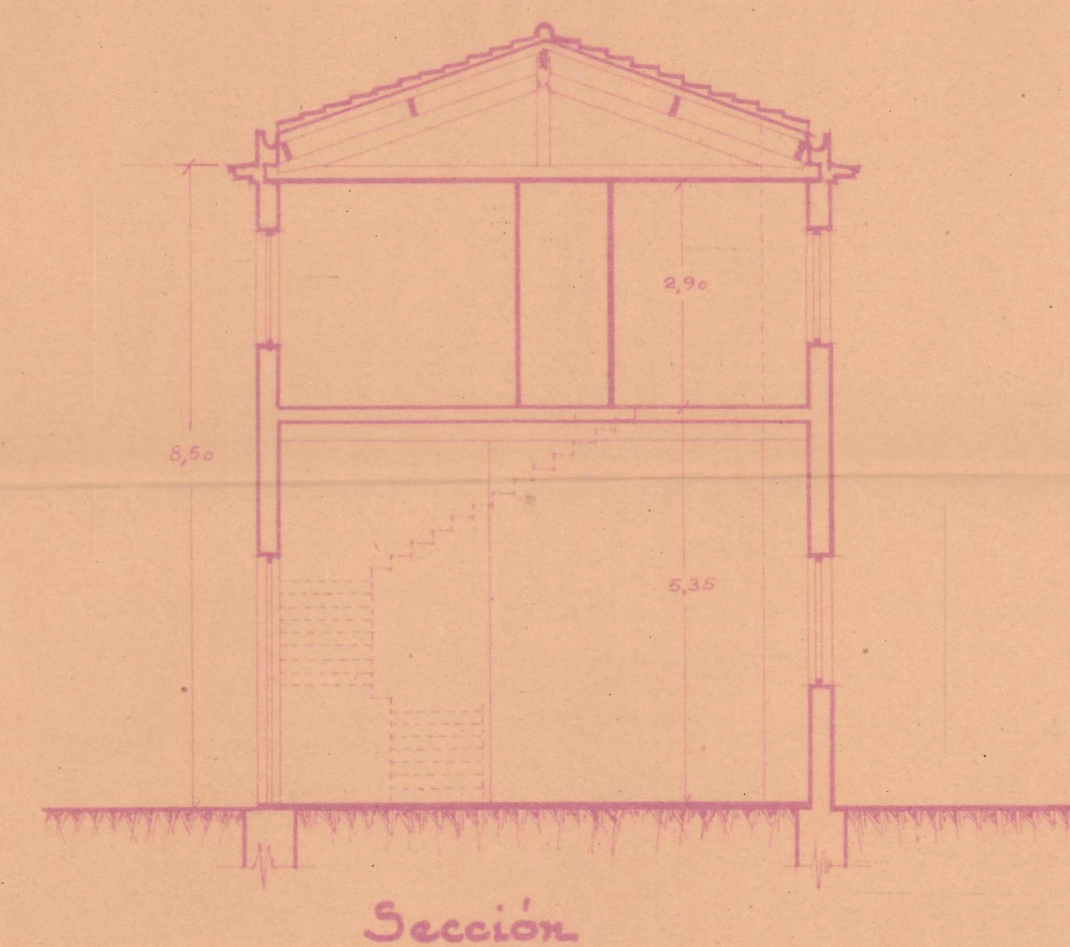

Richard