



• PROYECTO • DE • CASITA • EN • EL • LLANO •
• DE • CAPUCHINOS • (ANSOAIN) • PARA • ~ •
• DN. • LEANDRO • IBARROLA. • ~ •


= Escala 1:100 =

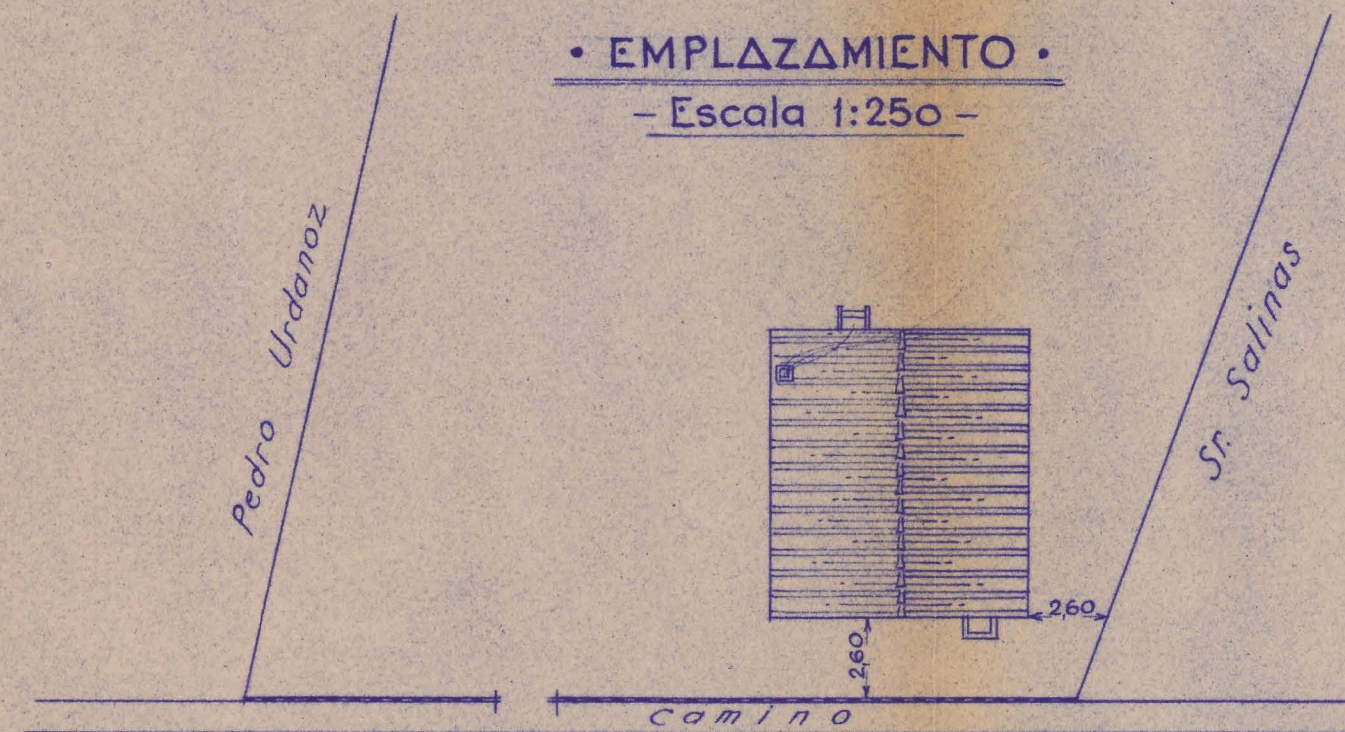


• PLANTA •

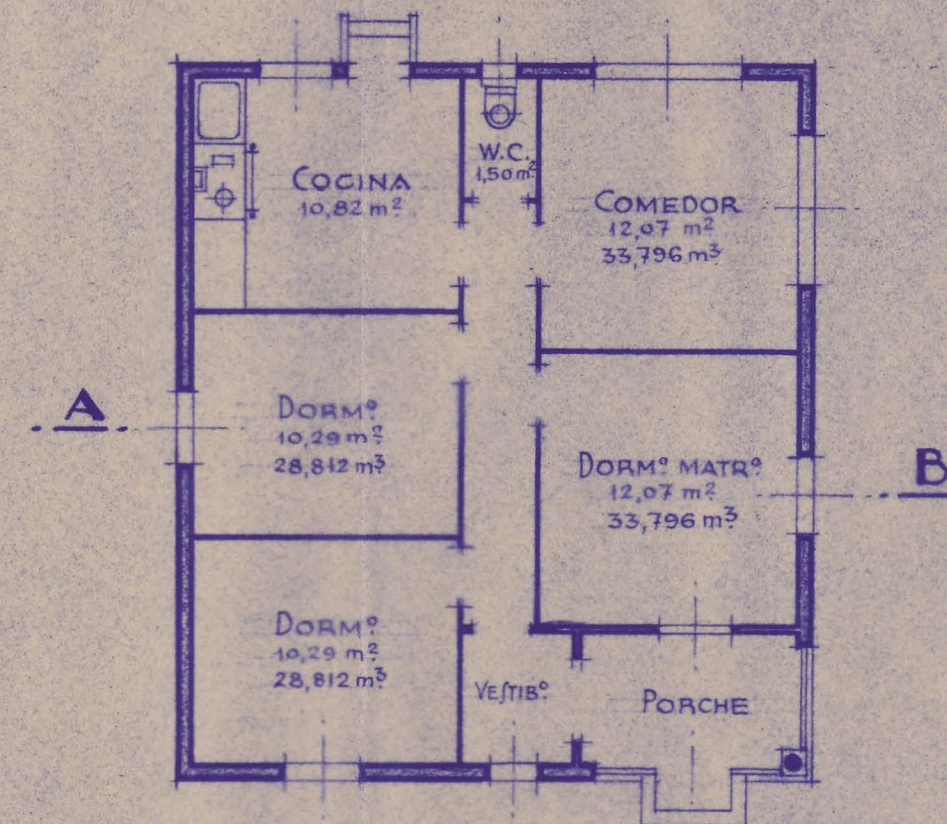

• FACHADA • PRAL. •

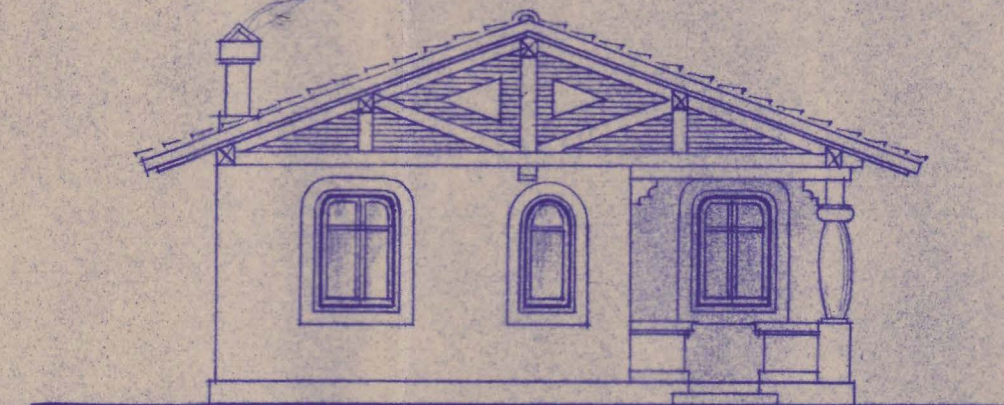

• SECCION • POR • A-B •

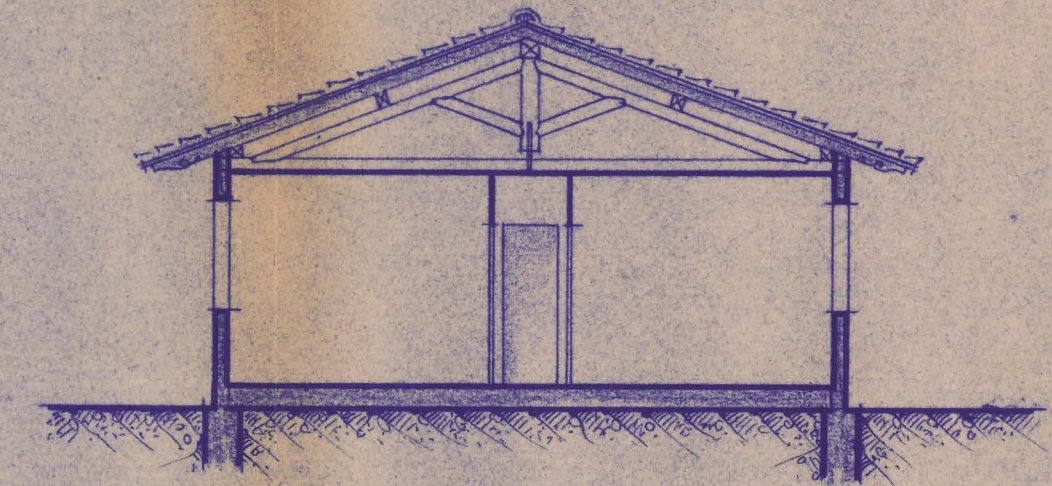

LEGO OFICIAL DE ARQUITECTOS
VASCO-NAVARRO
DELEGACION DE NAVARRA
Registrado el 10 de 1912
V.º. P.º.
LA COMISION REVISORA

Mano

Mano

