

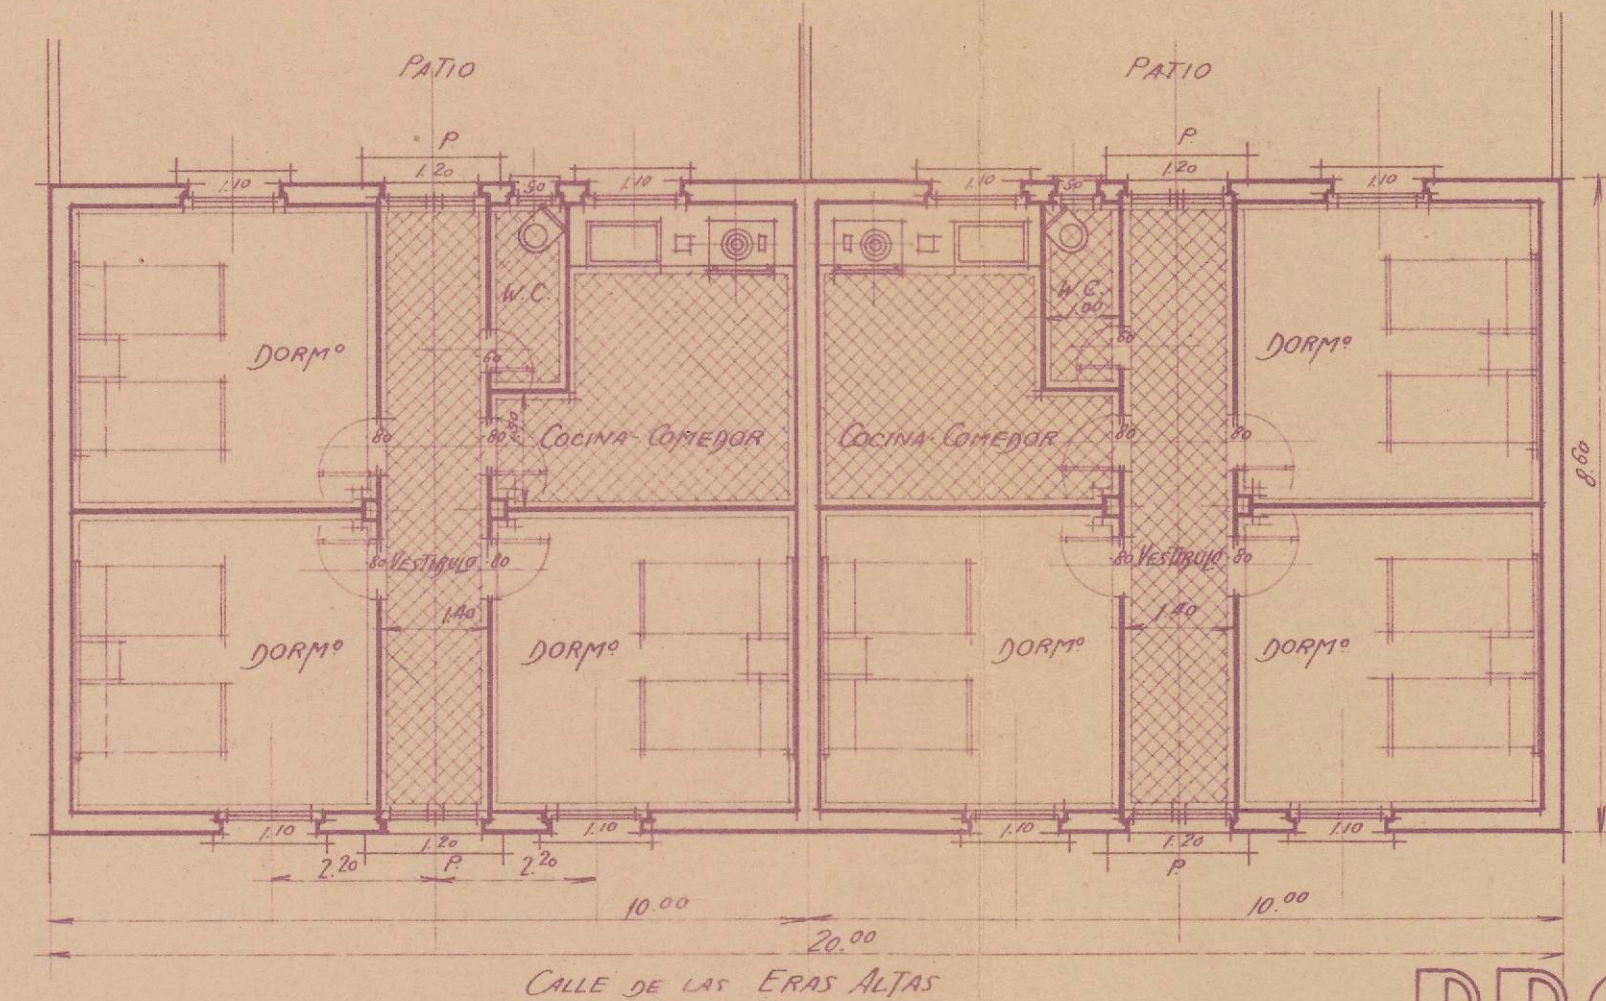


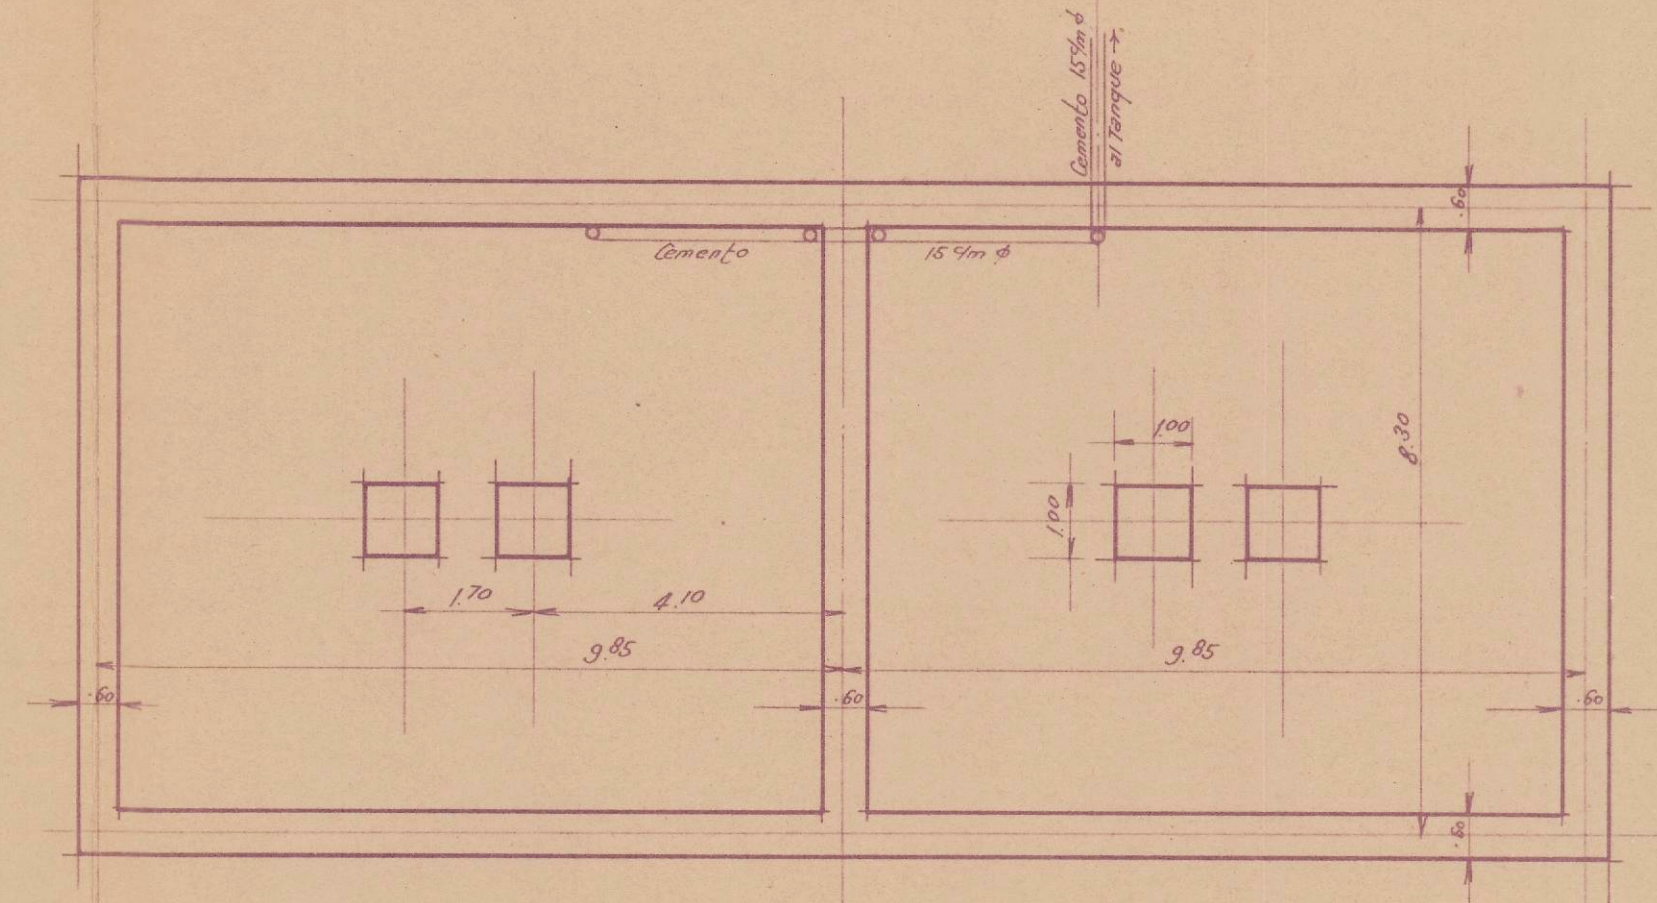

PLANTA DE ENTRESUELO

PLANTA DE ENTRAMADO DE TERRAZA.

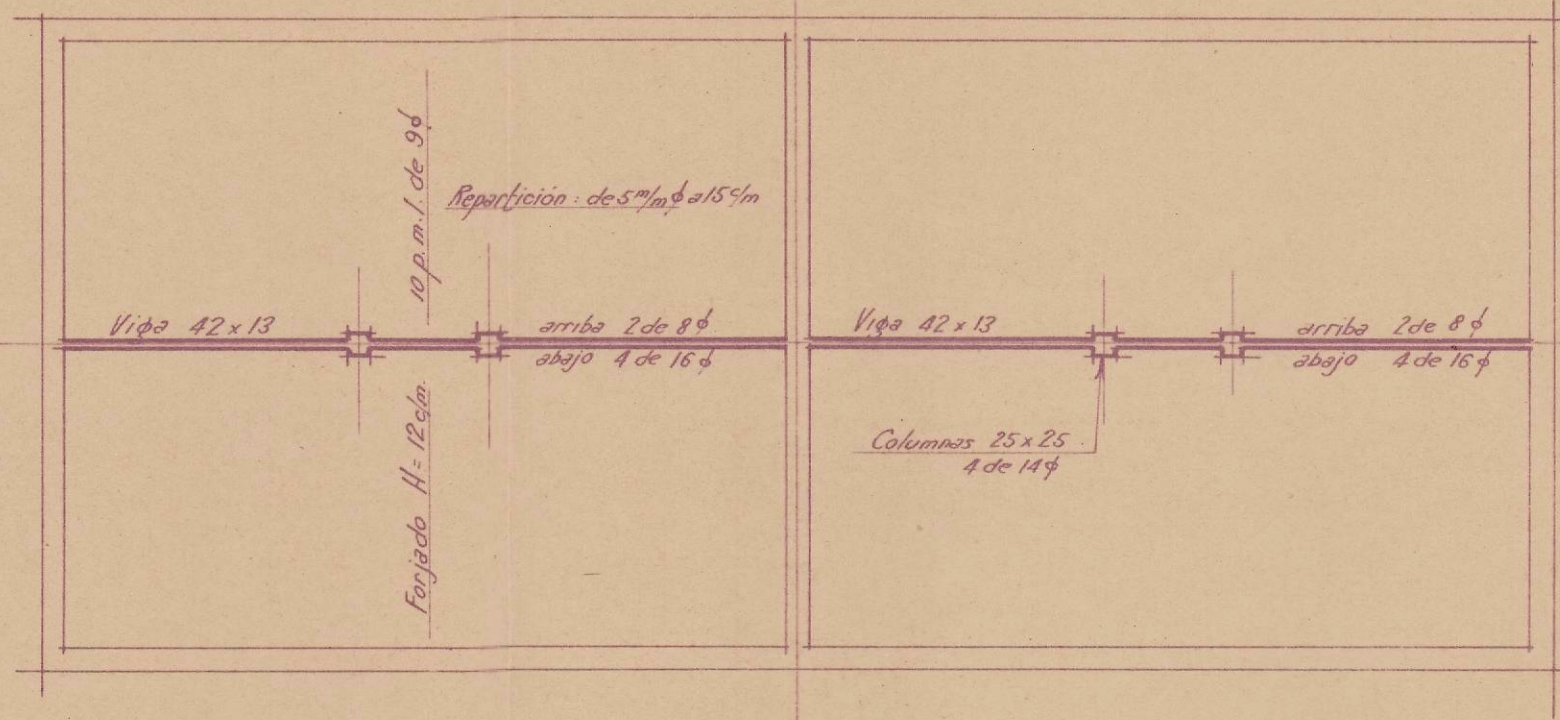


PLANTA DE CIMIENTOS


PROYECTO DE BLOQUE DE DOS VIVIENDAS

PARA LOS SRES. DON MODESTO MEDRANO Y DON TEÓFILO SERRANO. SAN ADRIAN. (NAVARRA.)
EN LA CALLE DE LAS ERAS ALTAS.


FACHADA PRINCIPAL

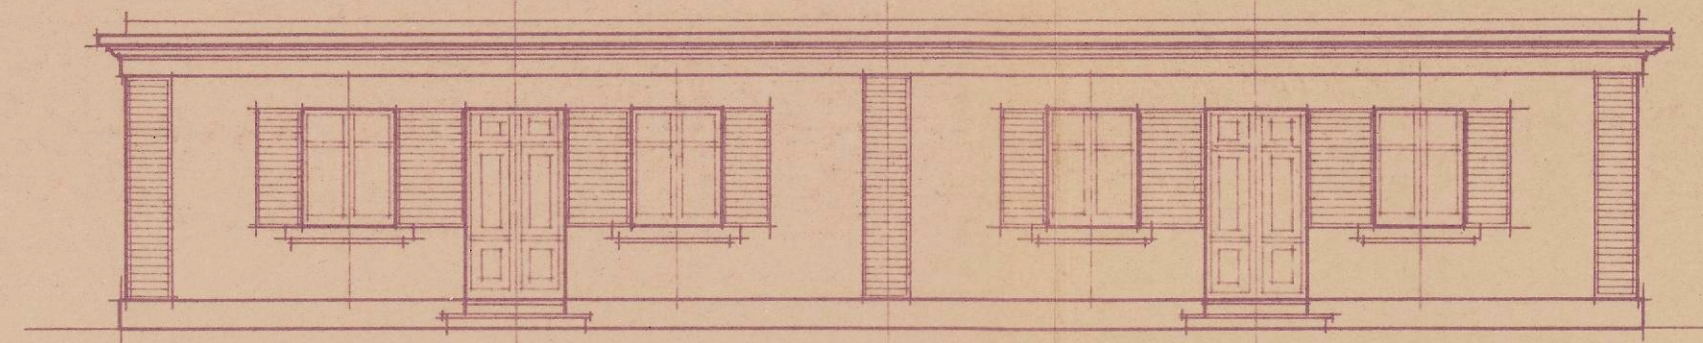

FACHADA POSTERIOR

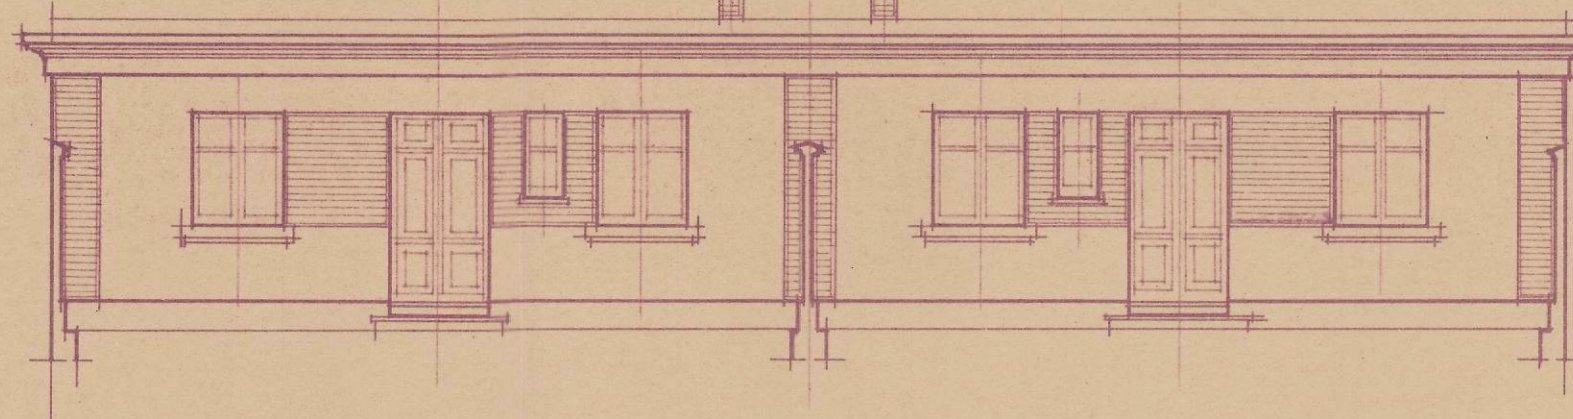

SECCION LONGITUDINAL

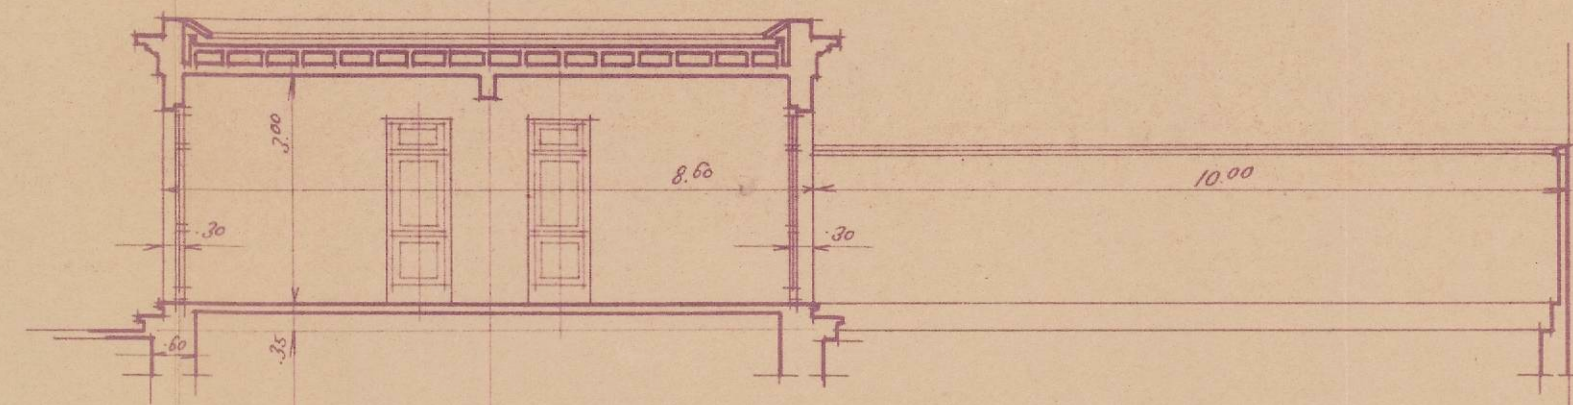

COLEGIO OFICIAL DE ARQUITECTOS
DE ARAGÓN Y RIOJA

DELEGACIÓN DE LOGROÑO

LOGROÑO 28 DE FEBRERO DE 1941.

ARQUITECTO
Germán Latorre

ESCALA 1:100.