





Registrado el
1 de Mayo de 1942
LA COMISIÓN REVISORA
Marcelo Quintanilla

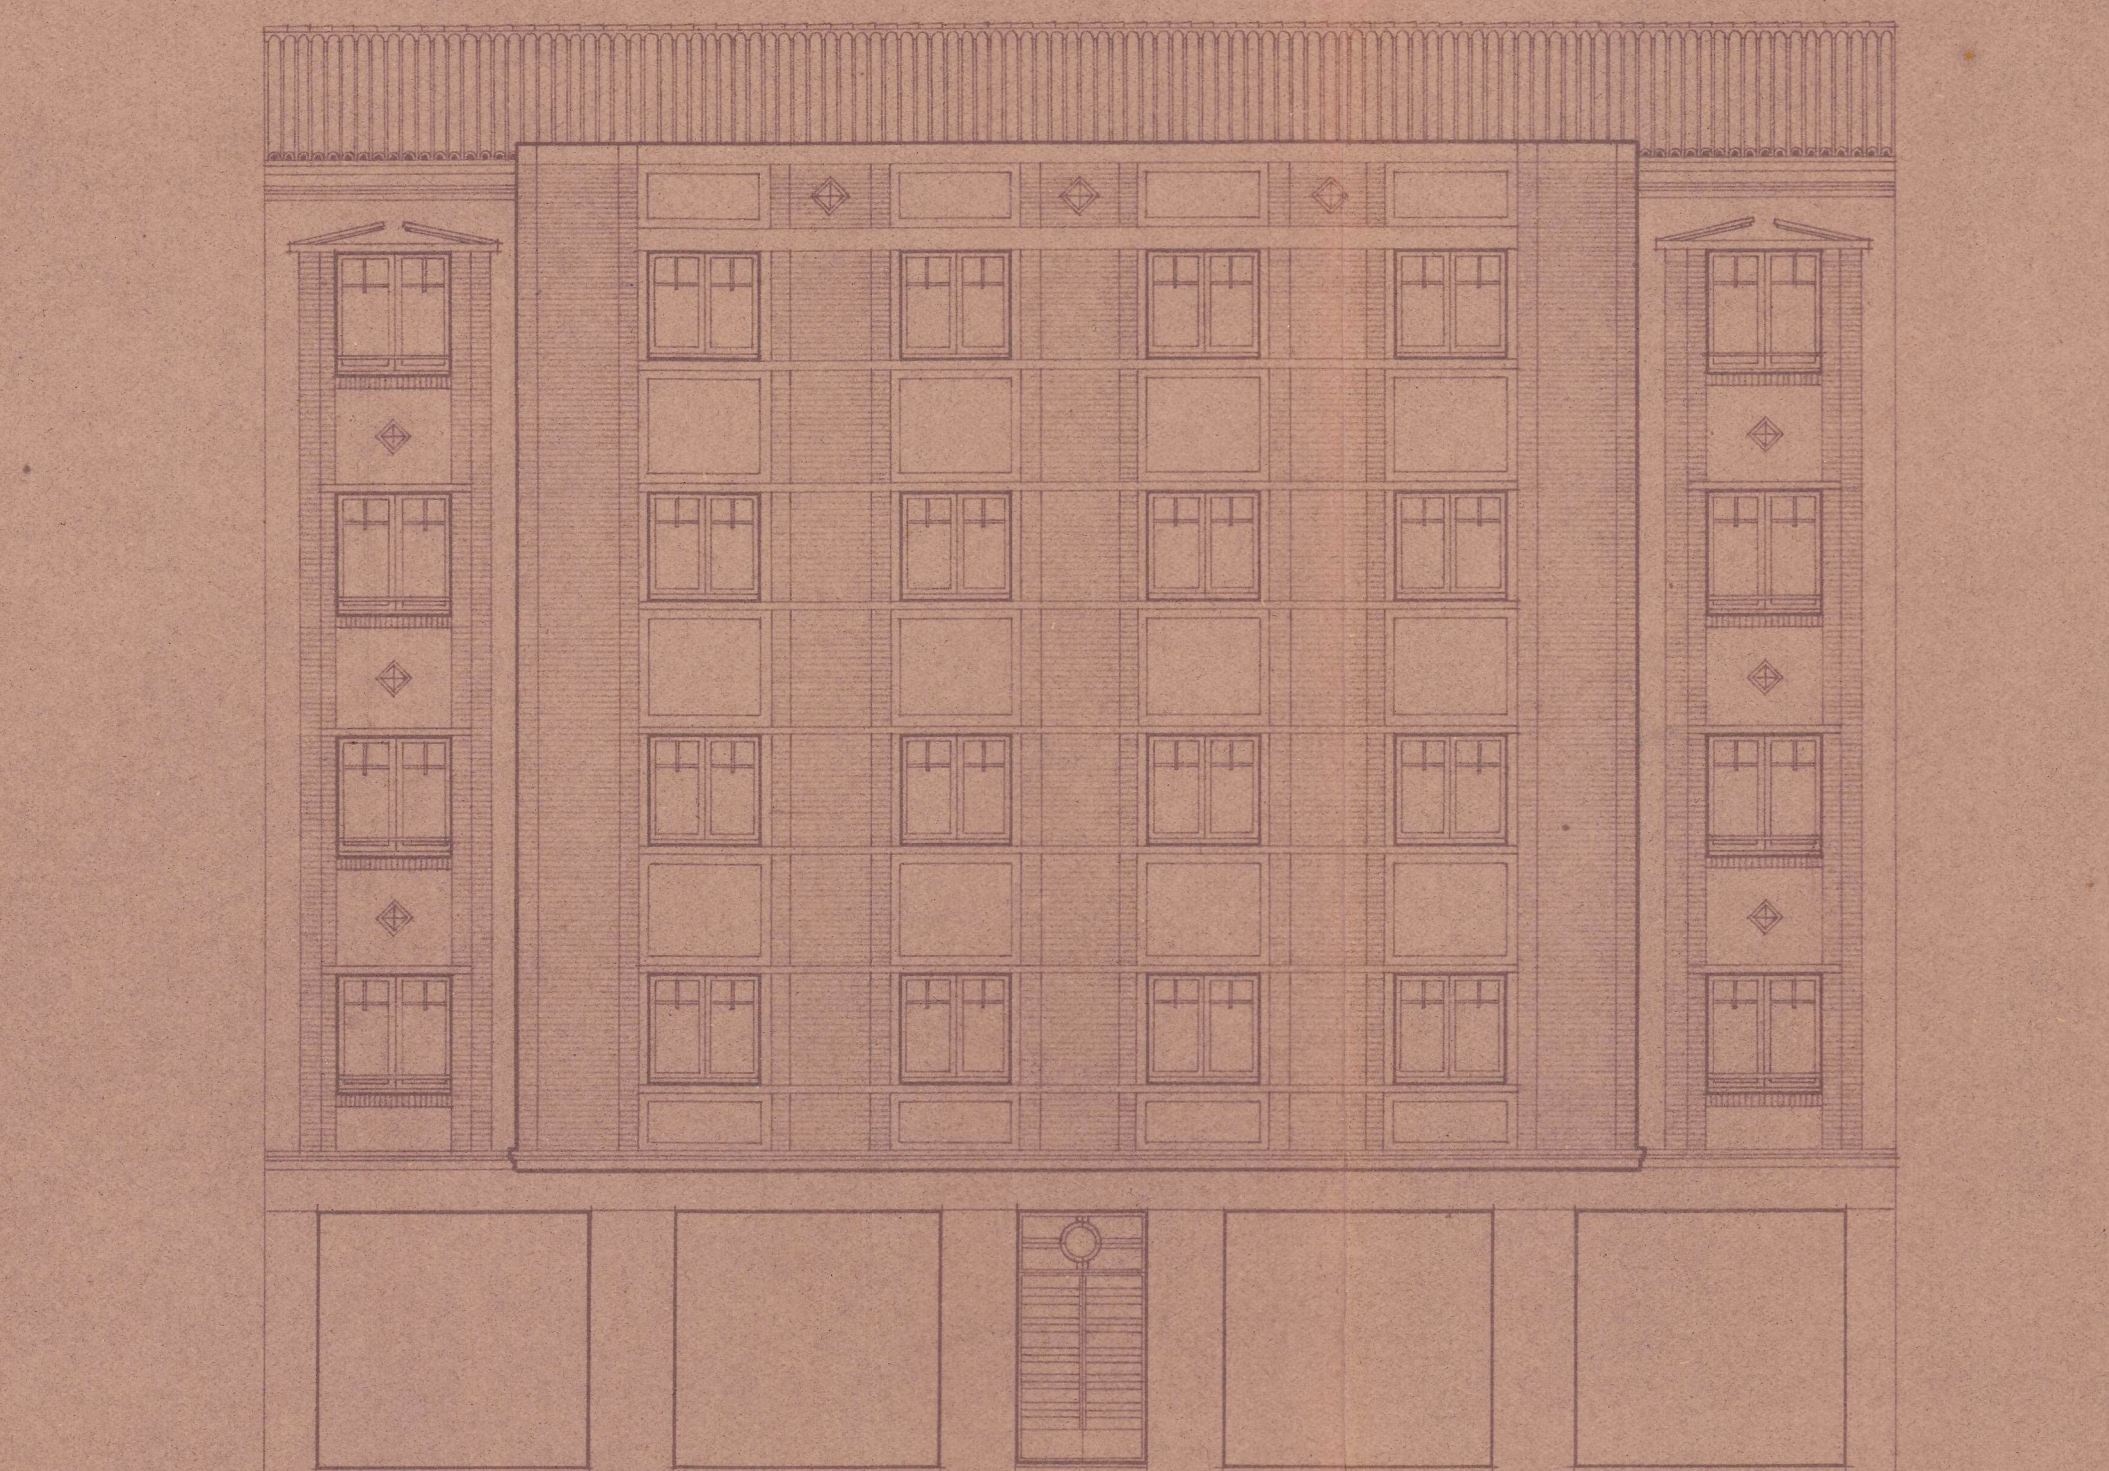

Alzado

ESCALA 1: 100

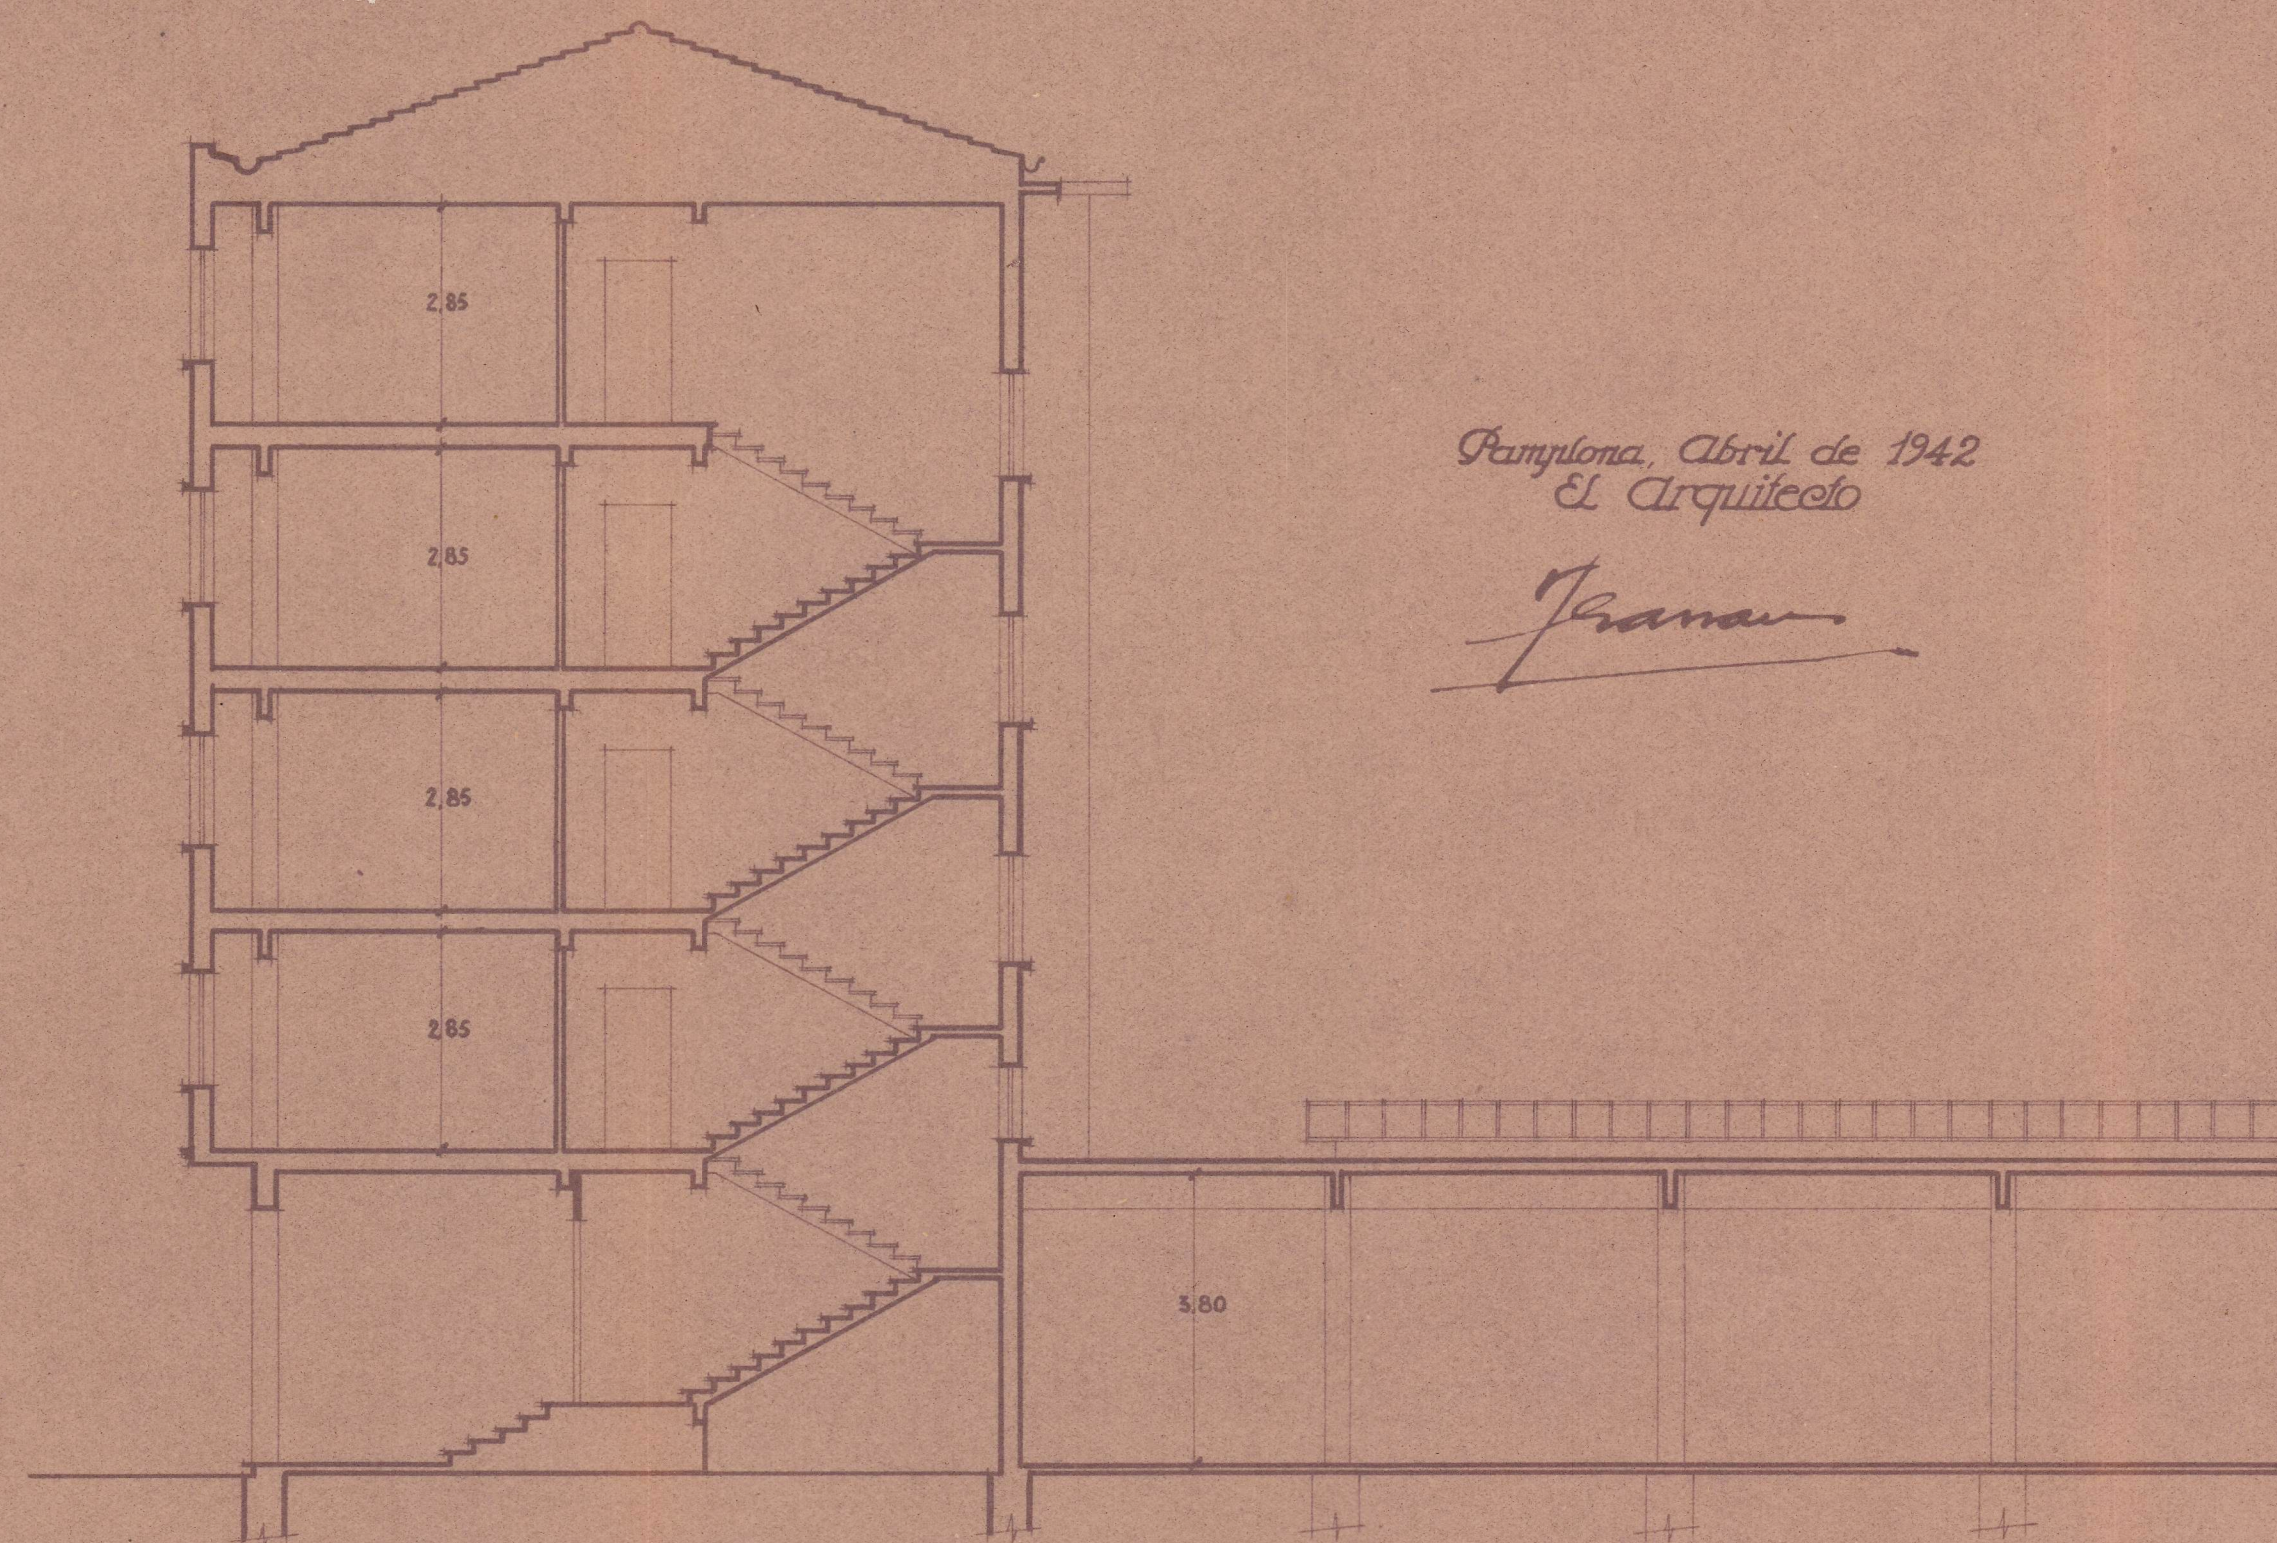

Sección A-B

Pamplona, Abril de 1942
El Arquitecto
J. Irujo