




Proyecto de pabellón industrial para D. Joaquín Errazquin.

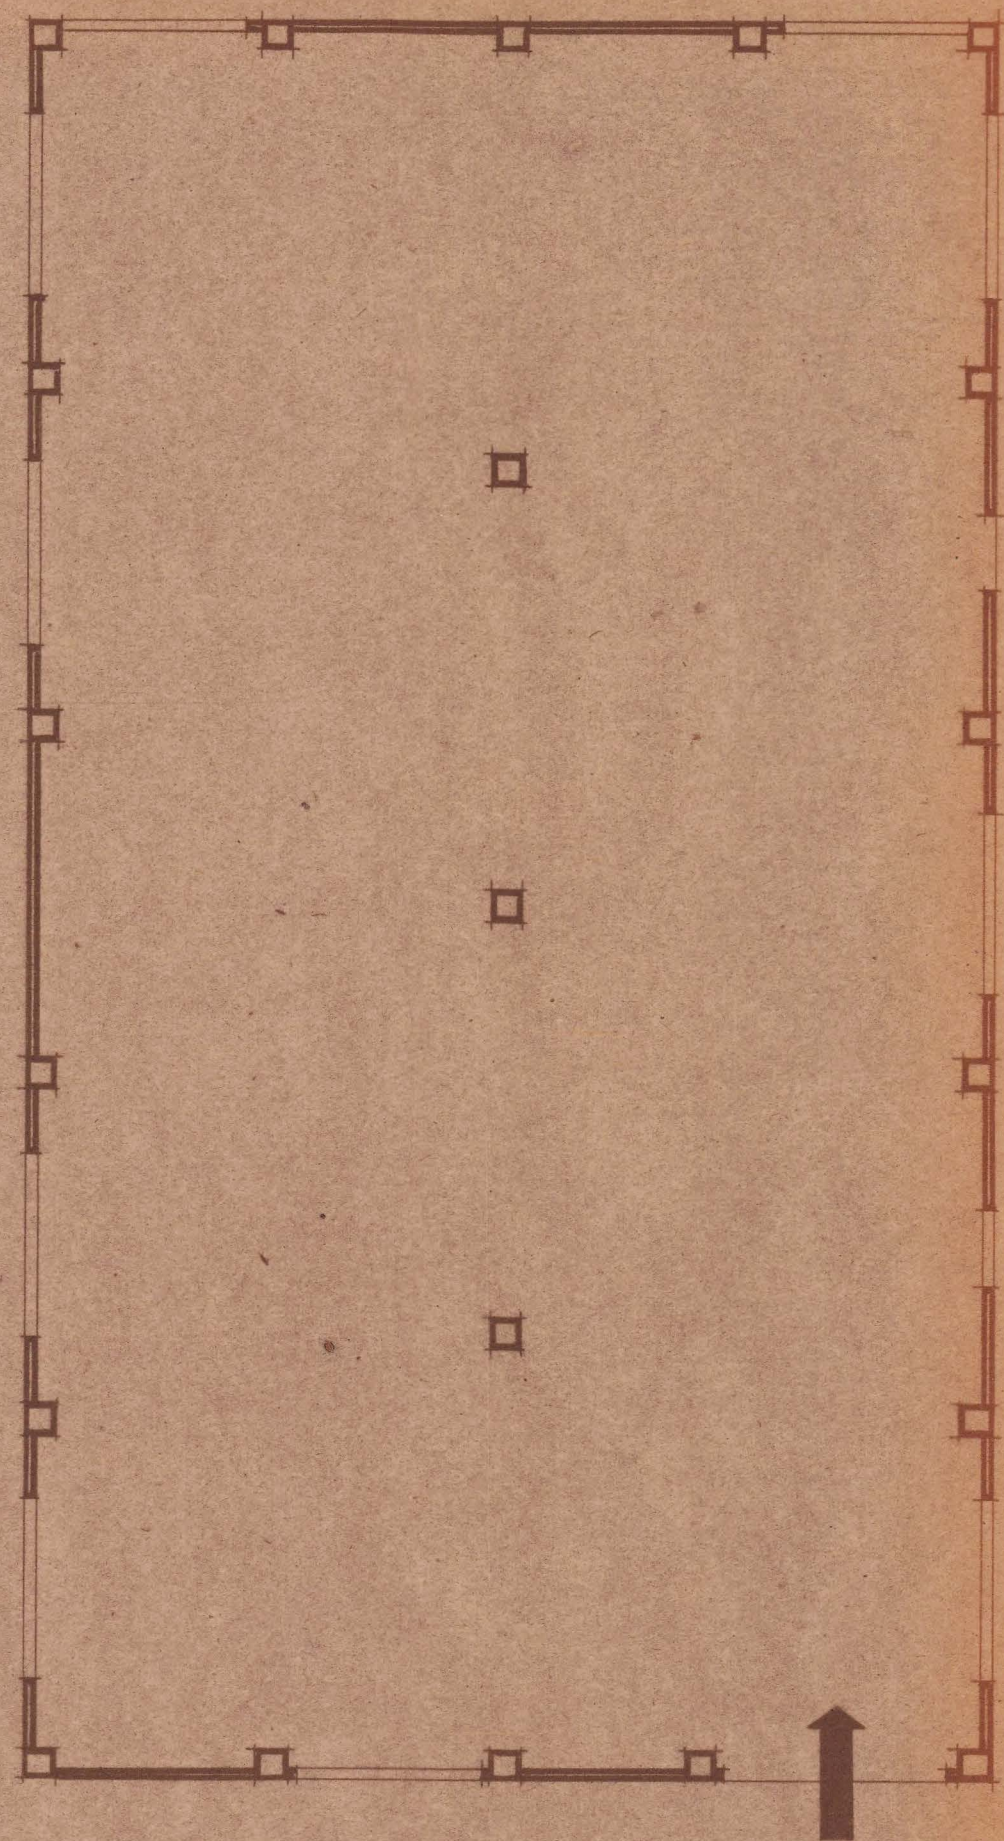

. Planta .

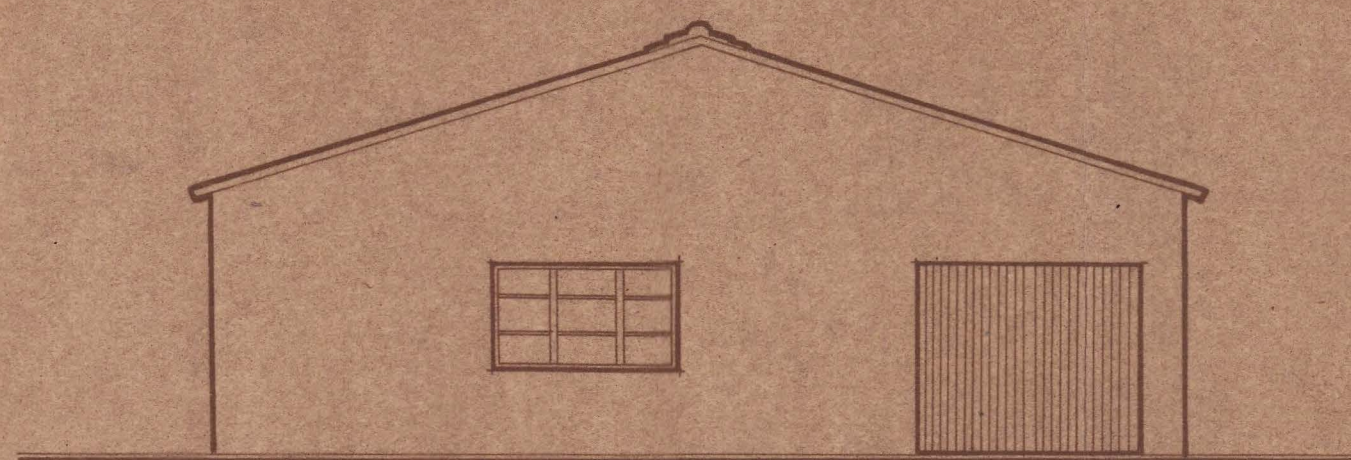

. Fachada a la Carretera .

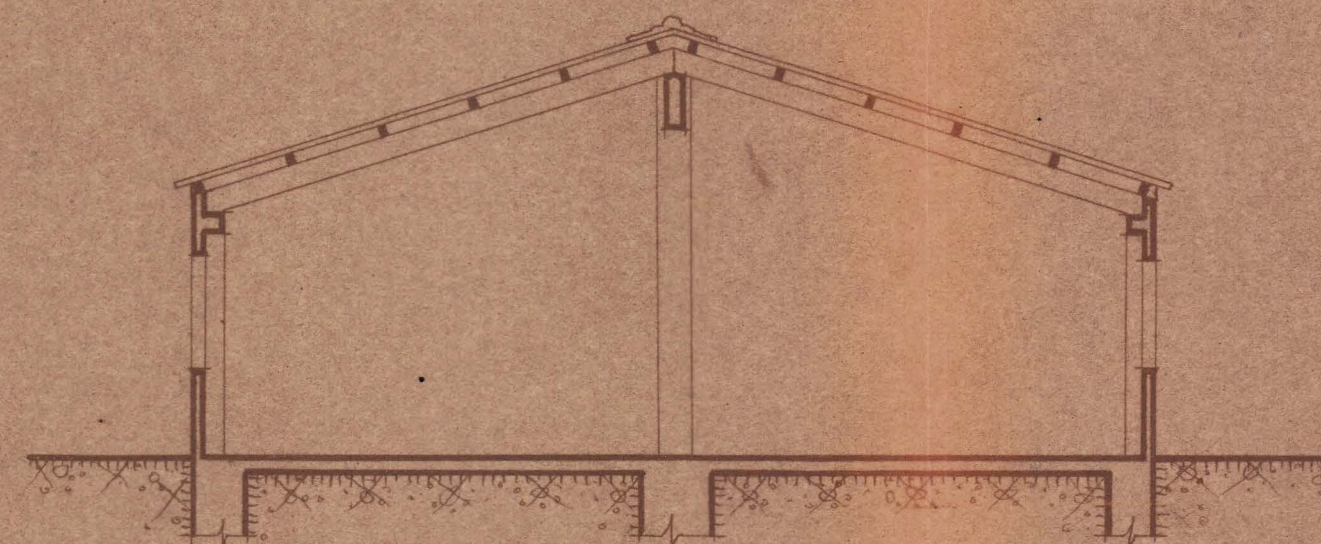


. Sección .



COLEGIO OFICIAL DE ARQUITECTOS
VASCO-NAVARRO
DELEGACIÓN DE NAVARRA
Registrado el 7 AGO. 1947
Vº. Bº.
LA COMISIÓN REVISORA

Errazquin

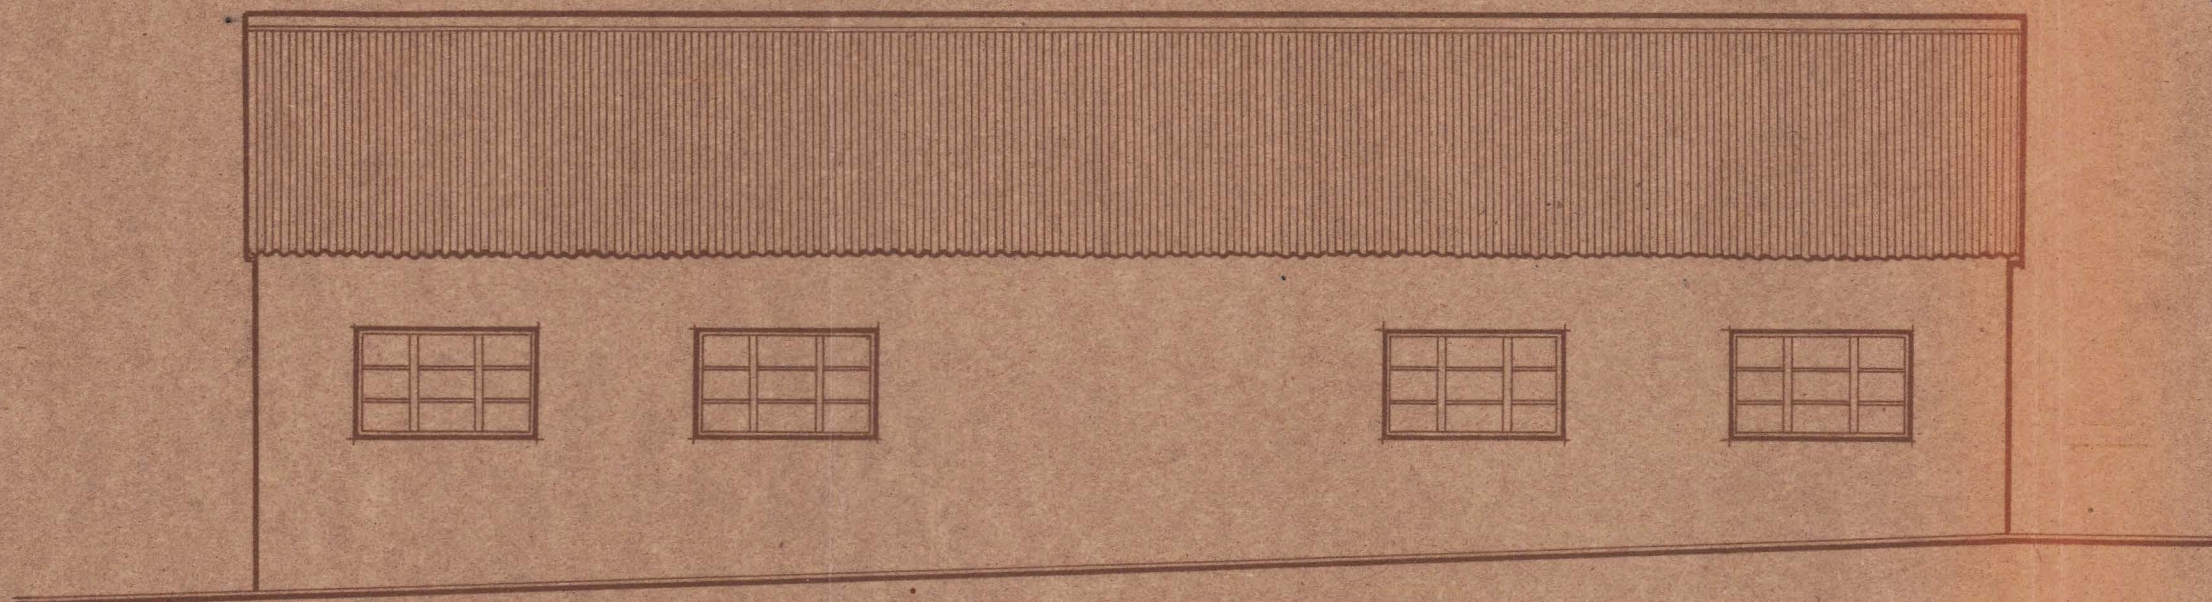

. Fachada lateral .

Erraella, Julio de 1947
EL ARQUITECTO,

Erraella

Escala 1:100.