

** Proyecto * de * casa *
* en * Sangüesa **

• PROPIETARIO: • D. Enrique Elizalde •

• Escala • 1:100 •

Sanplore sept 1945

Mariano Ruiz de Leizaola


COLEGIO OFICIAL DE ARQUITECTOS
VASCO-NAVARRO
DELEGACION DE NAVARRA
Registrado el 12 de Mayo de 1944
Vº. Bº.
LA COMISION REVISORA

Maria Guibart


Marina




• FACHADA • PRINCIPAL •

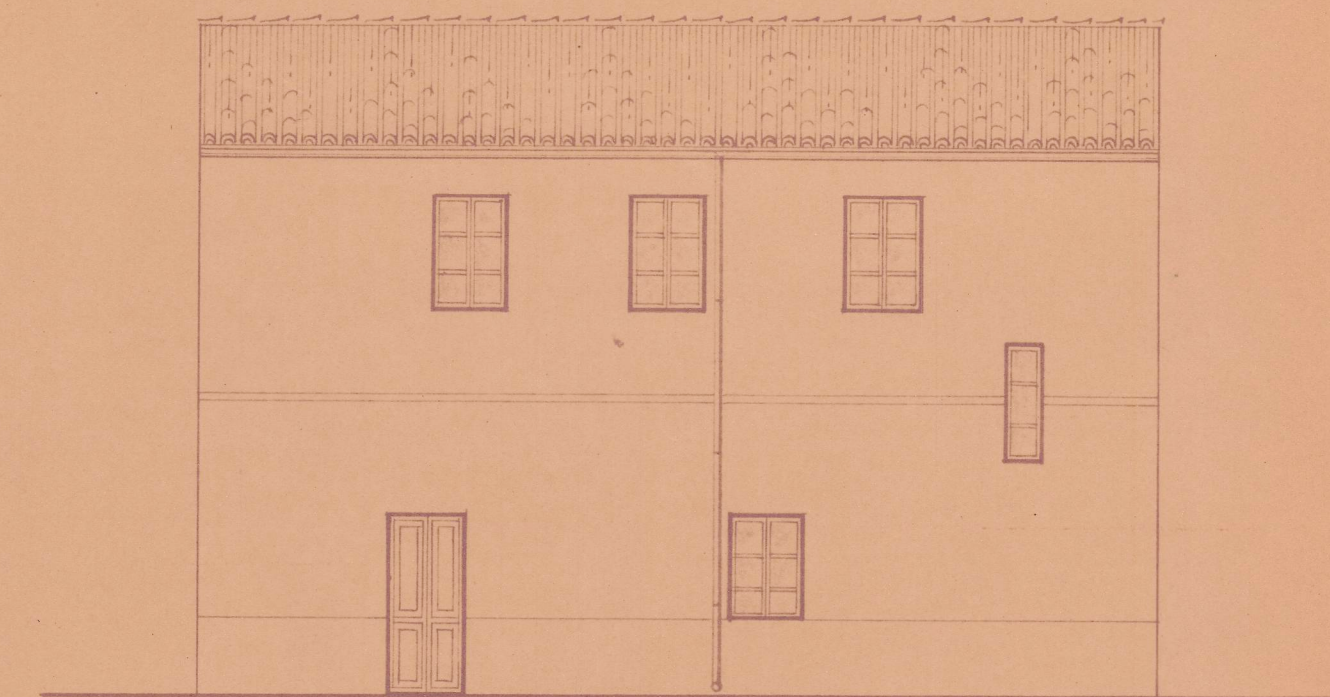


• FACHADA • POSTERIOR •

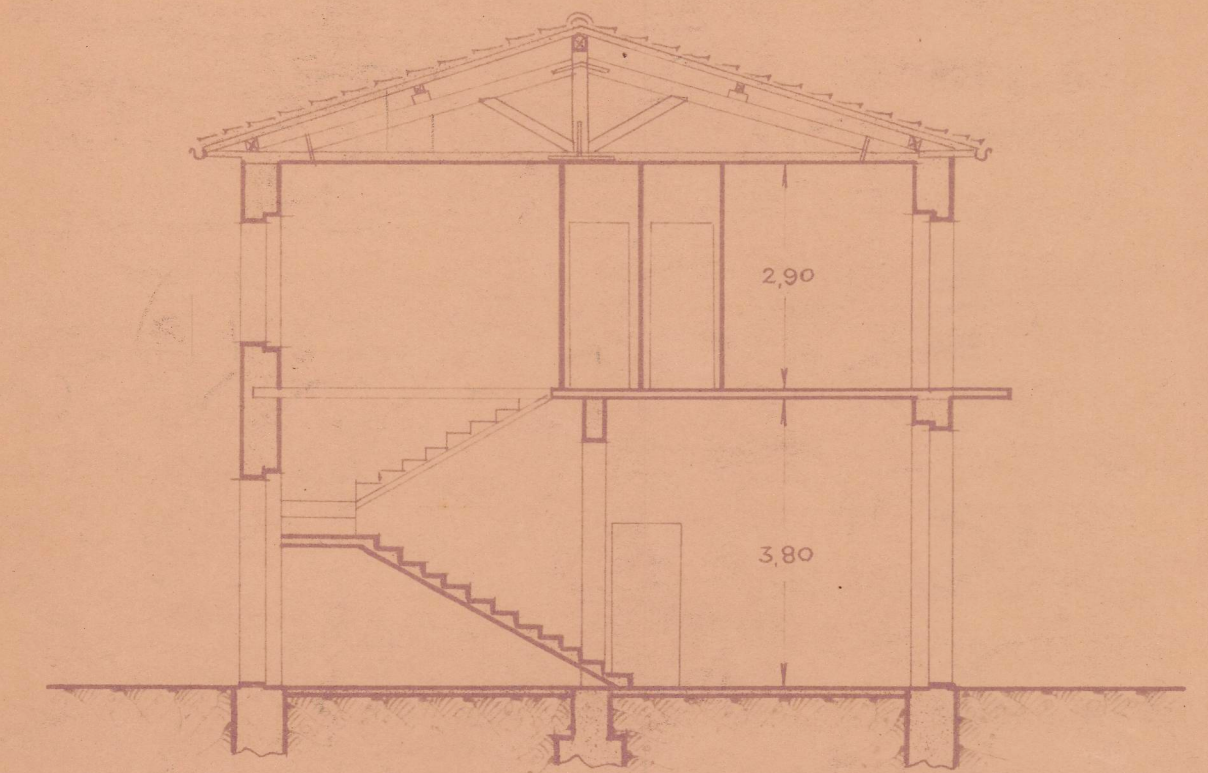


• SECCION • TRANSVERSAL •

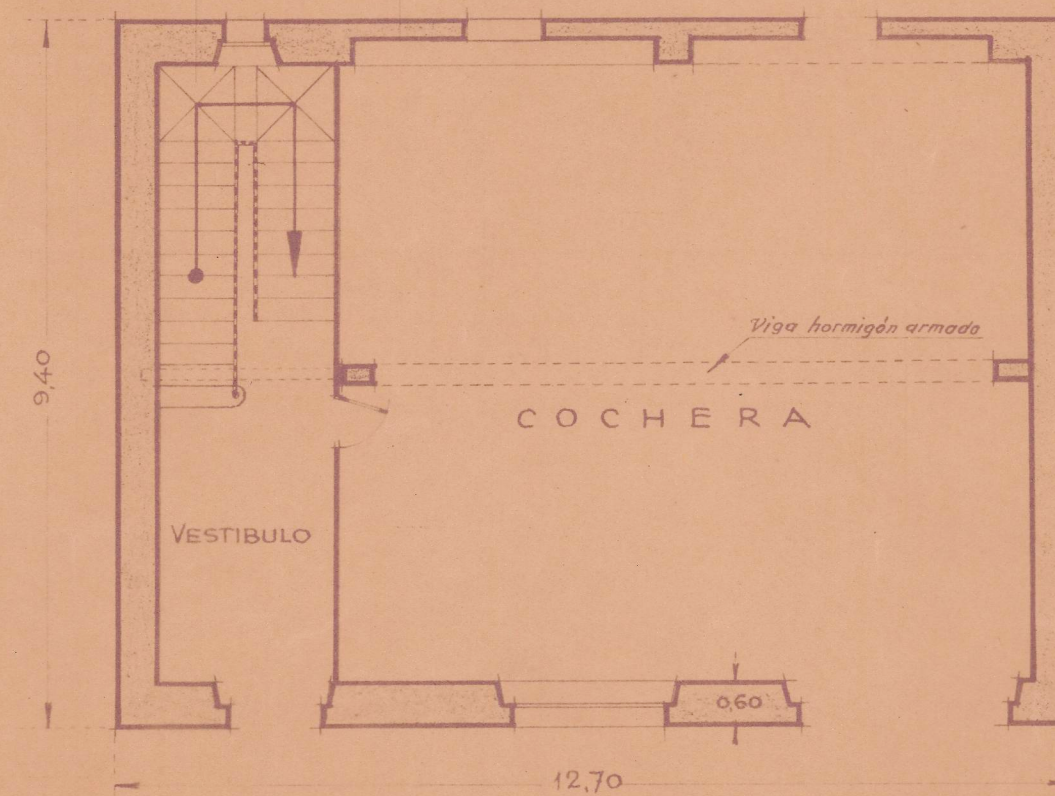

• PLANTA • BAJA •

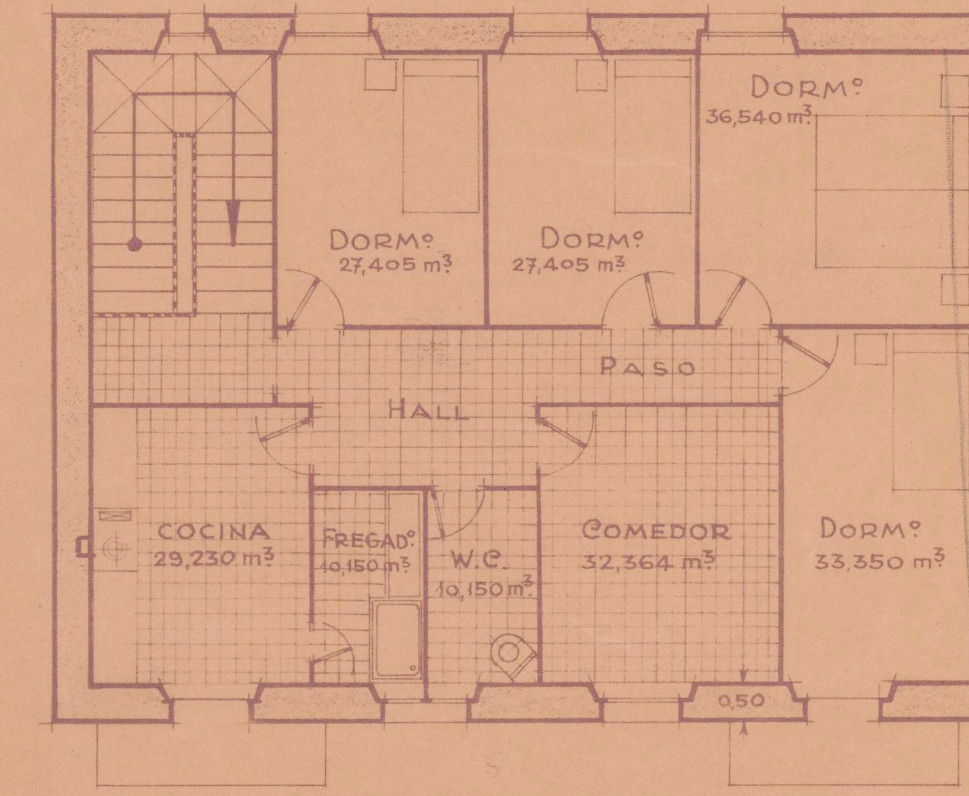

• PLANTA • DEL • PISO •

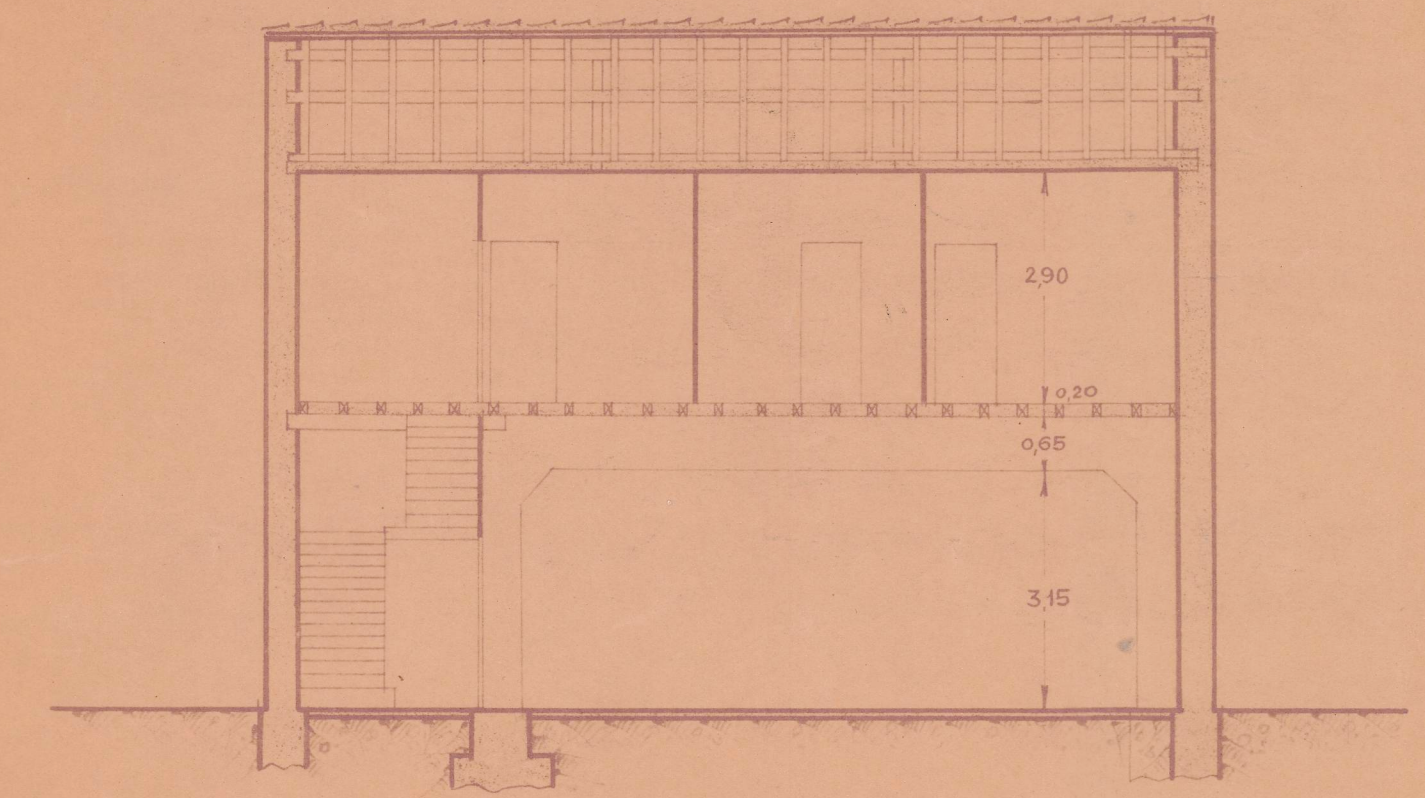

• SECCION • LONGITUDINAL •