
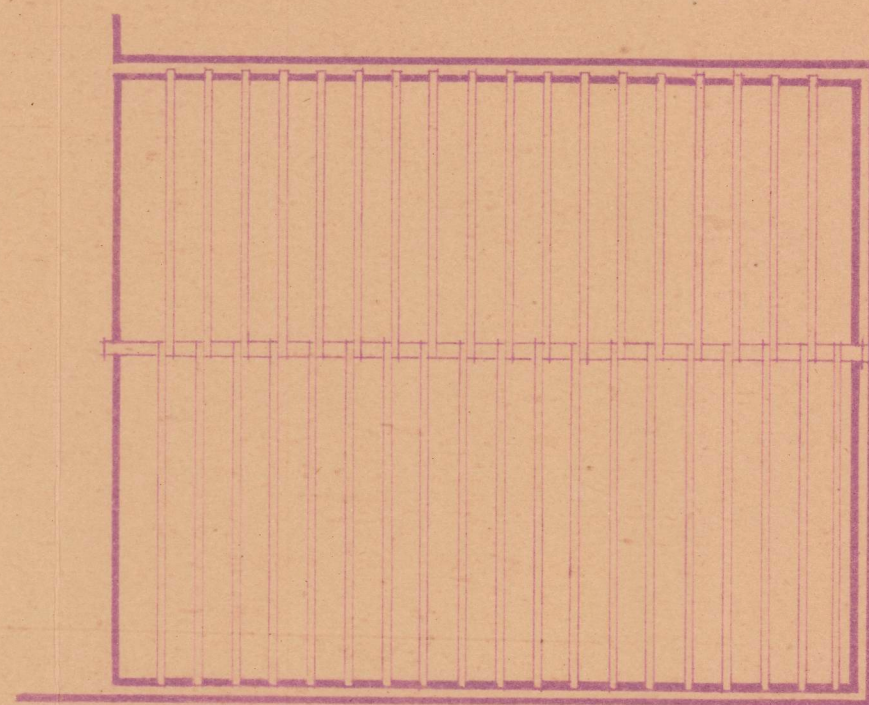
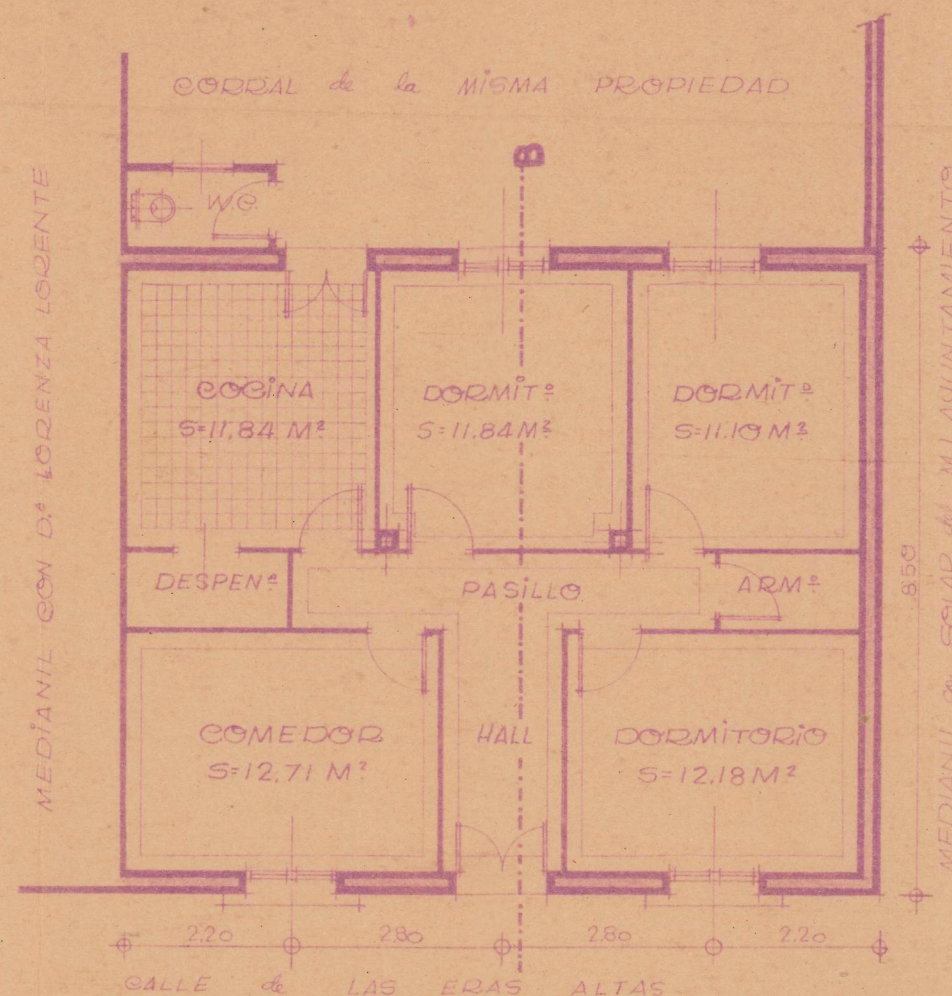


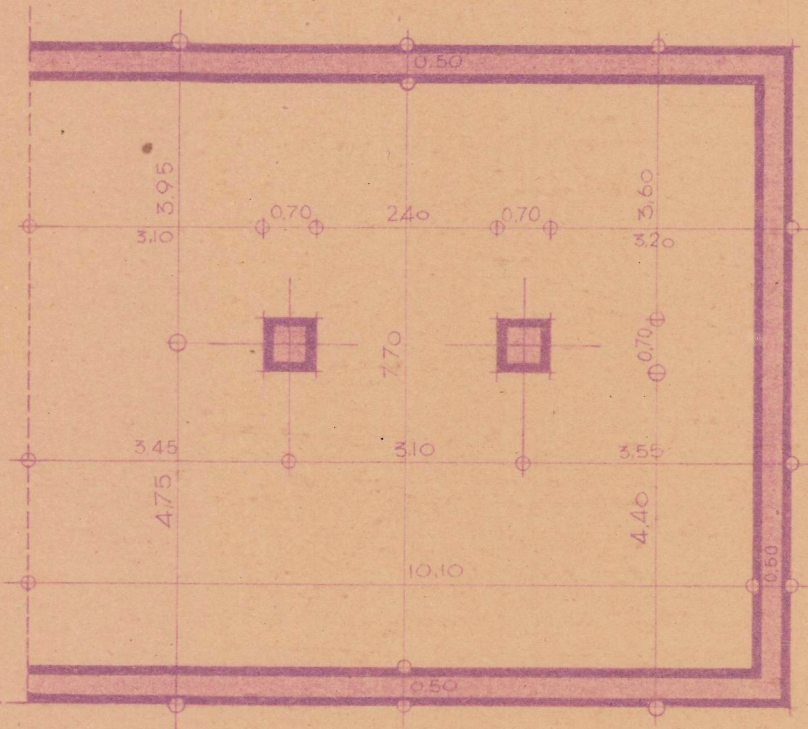

COLEGIO OFICIAL DE ARQUITECTOS
 VASCO-NAVARRO
 DELEGACION DE NAVARRA
 Registrado el 3 MAY, 1947
 LA COMISION REVISORA


Handwritten signature

~ cimientos ~
 FISCALIA DE LA VIVIENDA
 DE NAVARRA
 Informado por los Asesores
 APROBADO
 Pamplona 22 JUL 1947
 El Fiscal Provincial

Handwritten signature



~ fachada ~

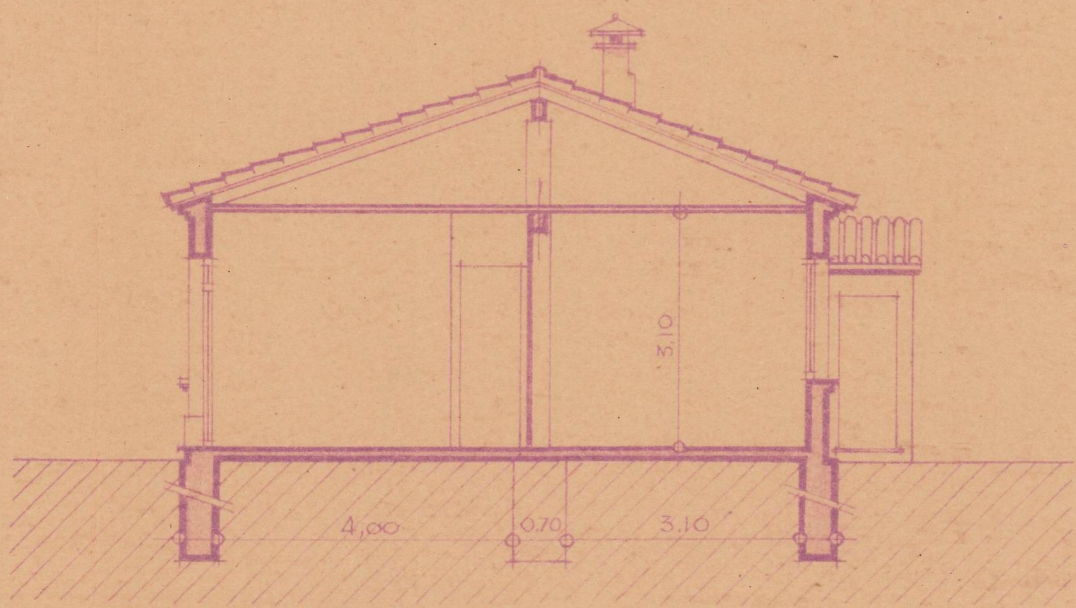

~ sección arb ~

PROYECTO de un edificio des-
 tinado a vivienda, propiedad de
D. ANDRÉS FRANCO sito en
 la V^{da} de la Cibera Tudela
 Navarra ~ Escala 1:100

Tudela Abril 1947

El Arquitecto

Handwritten signature: E. Lagunita