


• CHALET PARA D<sup>ña</sup>.  
LUZ BELZUNCE •

• FACHADA •


• Escala 1:50 •

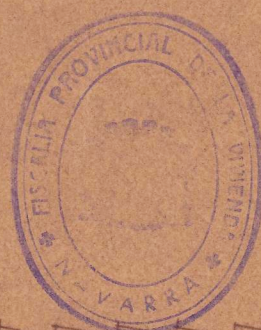


INFORMADO POR LOS ASESORES  
APROBADO  
Pamplona 24 ABR. 1947  
El Fiscal Provincial

COLEGIO OFICIAL DE ARQUITECTOS  
VASCOS  
DELEGACION DE NAVARRA  
Registrado el 12 de mayo 1946  
V. 30  
LA COMISION REVISORA

*Alfaro*

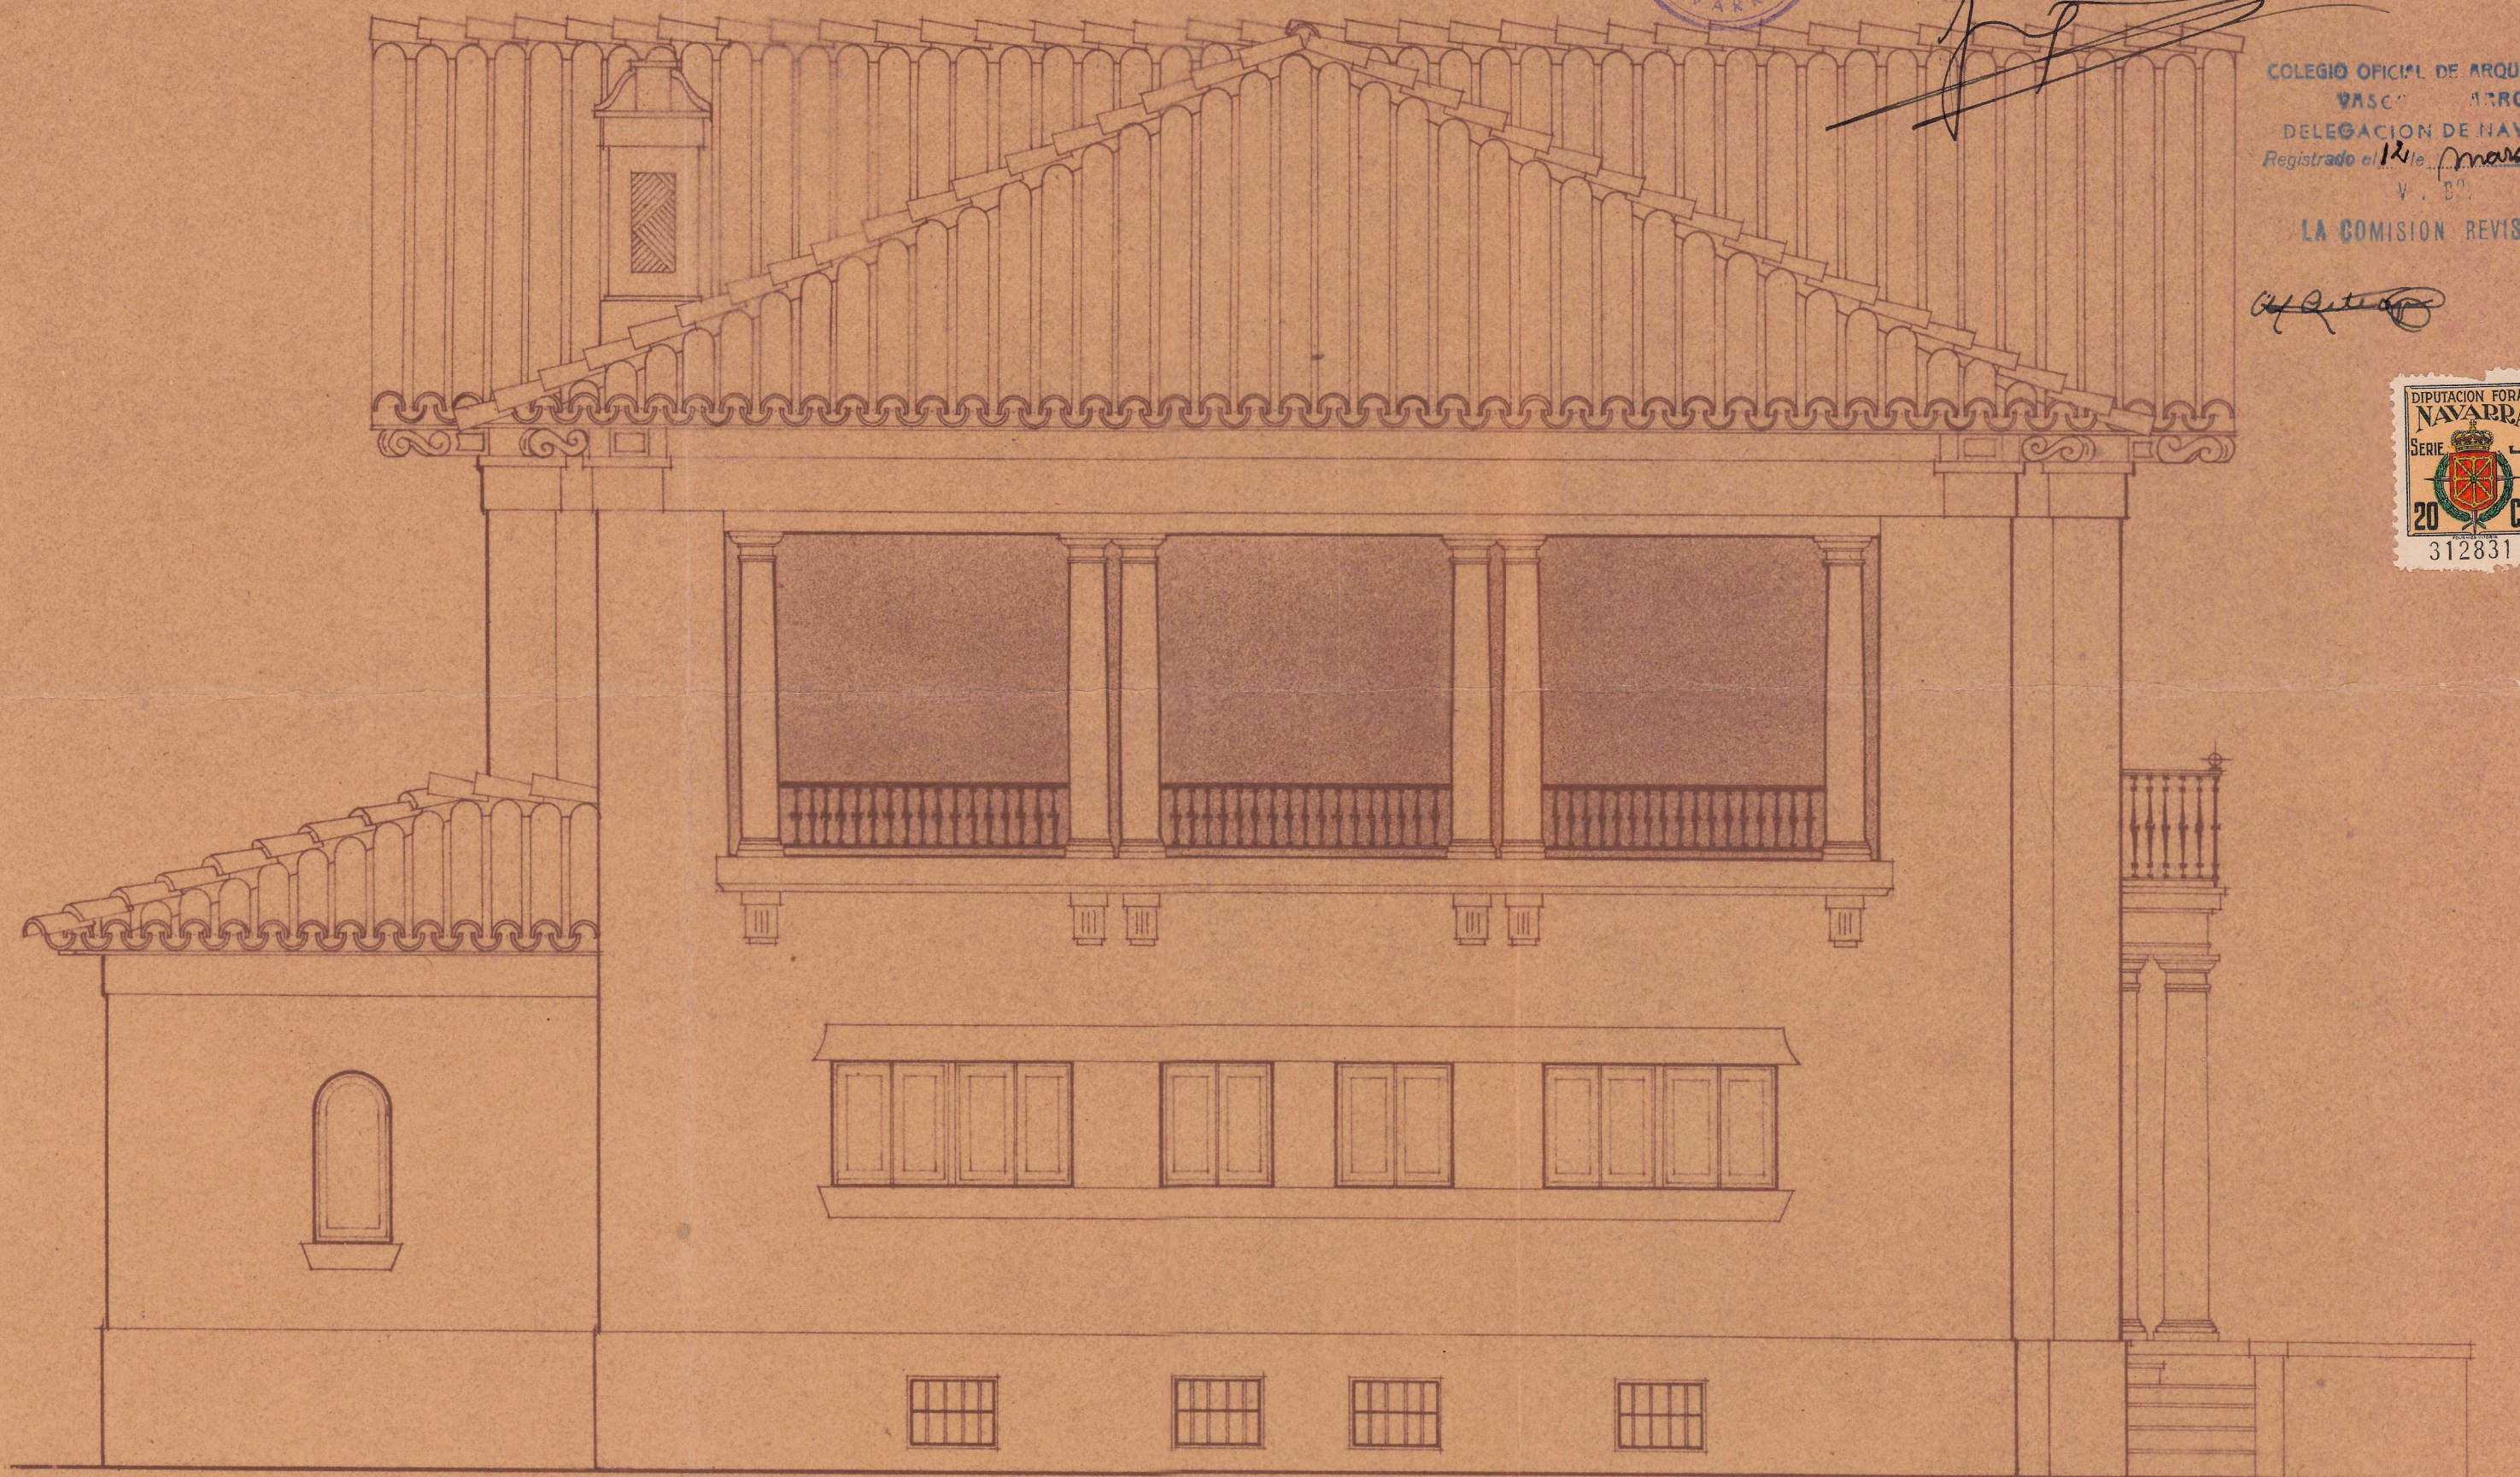

• Solar n.º 13 •

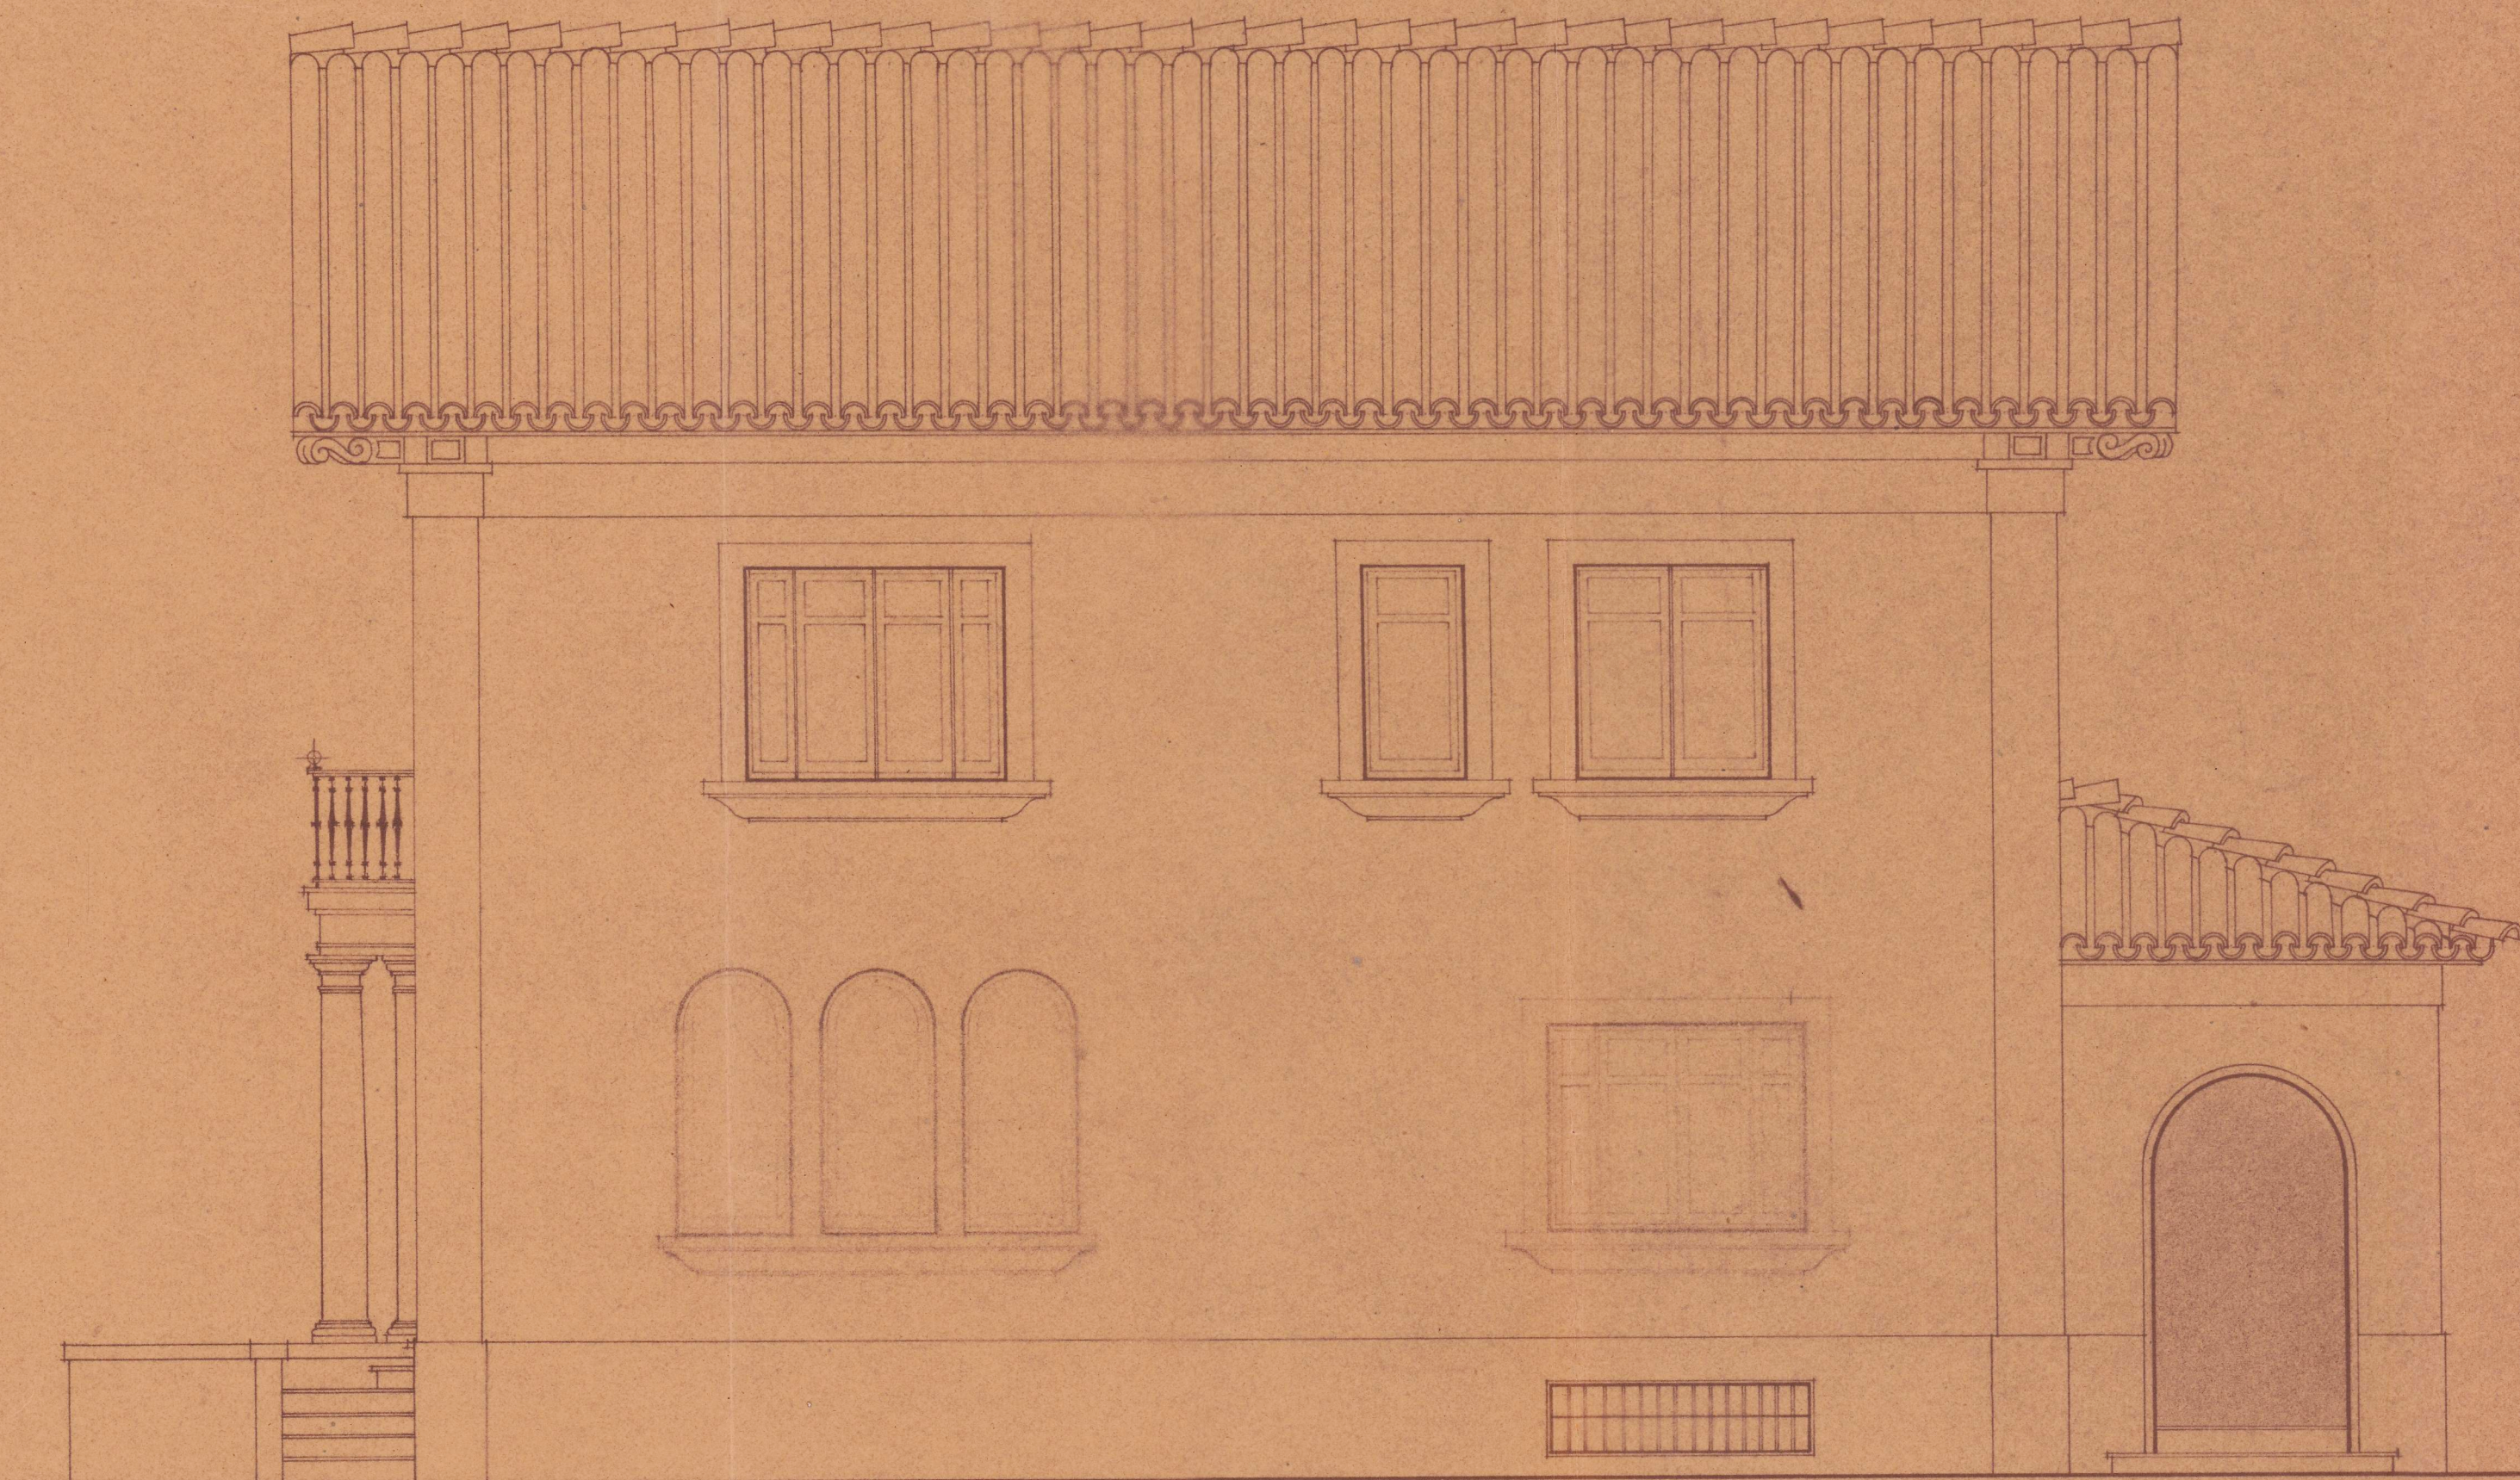

• Solar n.º 15 •

• PAMPLONA • FEBRERO • 1947 •  
• EL ARQUITECTO •

*Alfaro*