


Proyecto de vivienda en Urdiaín (Ikurrua) para D. M. Sizaungar.

Escala - 1:100.



Informado por los Asesores
APROBADO
Pamplona 25 JUN. 1947
El Fiscal Provincial,

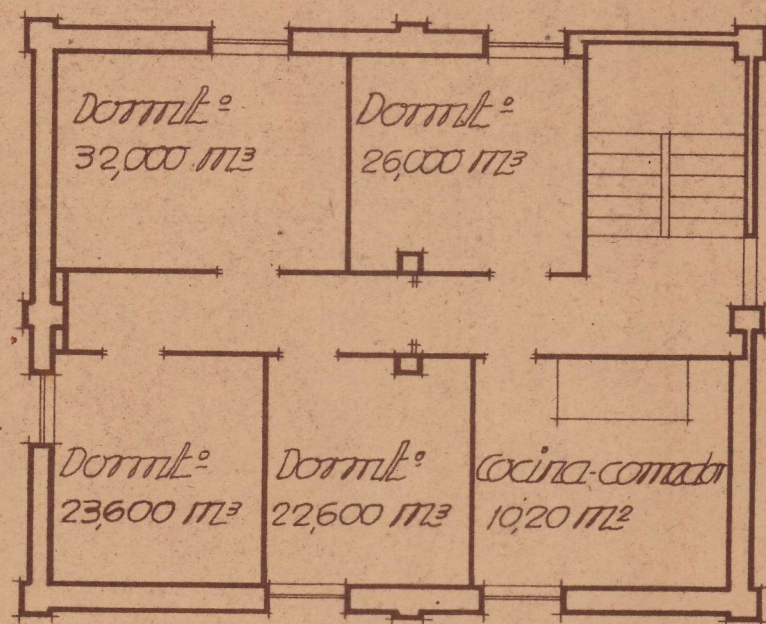

Altura planta 2,80 m.

Registrado el
de 7 JUN. 1947 19



Planta

Pamplona Mayo de 1947.
Por la Delegación:
Los Arquitectos: