


PATRONATO DE LA INMACULADA
AVENIDA DE RONCESVALLES 1
LOCAL ESCUELA

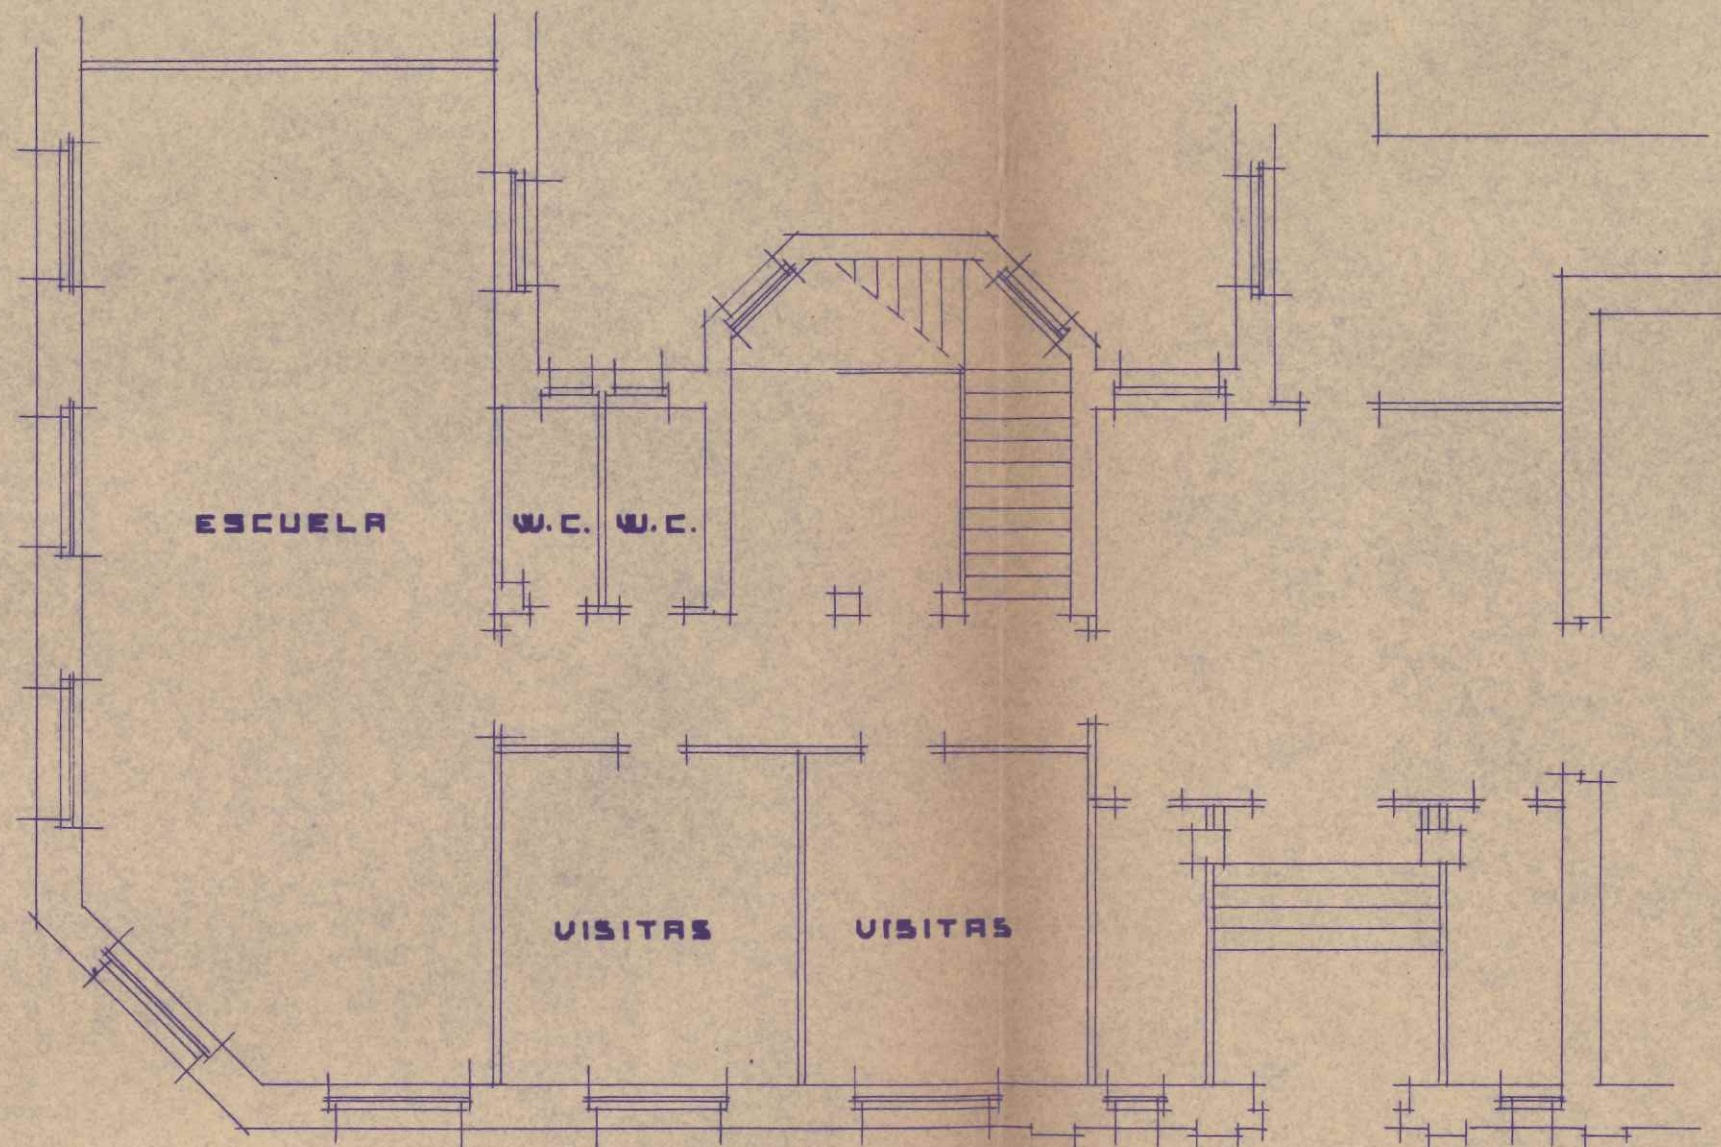

PAMPLONA OCTUBRE 1934
EL ARQUITECTO

Doña Remedios Usera

ESCALA 1:100

[Signature]