



PROYECTO DE CHALET EN CINTRVENIGO

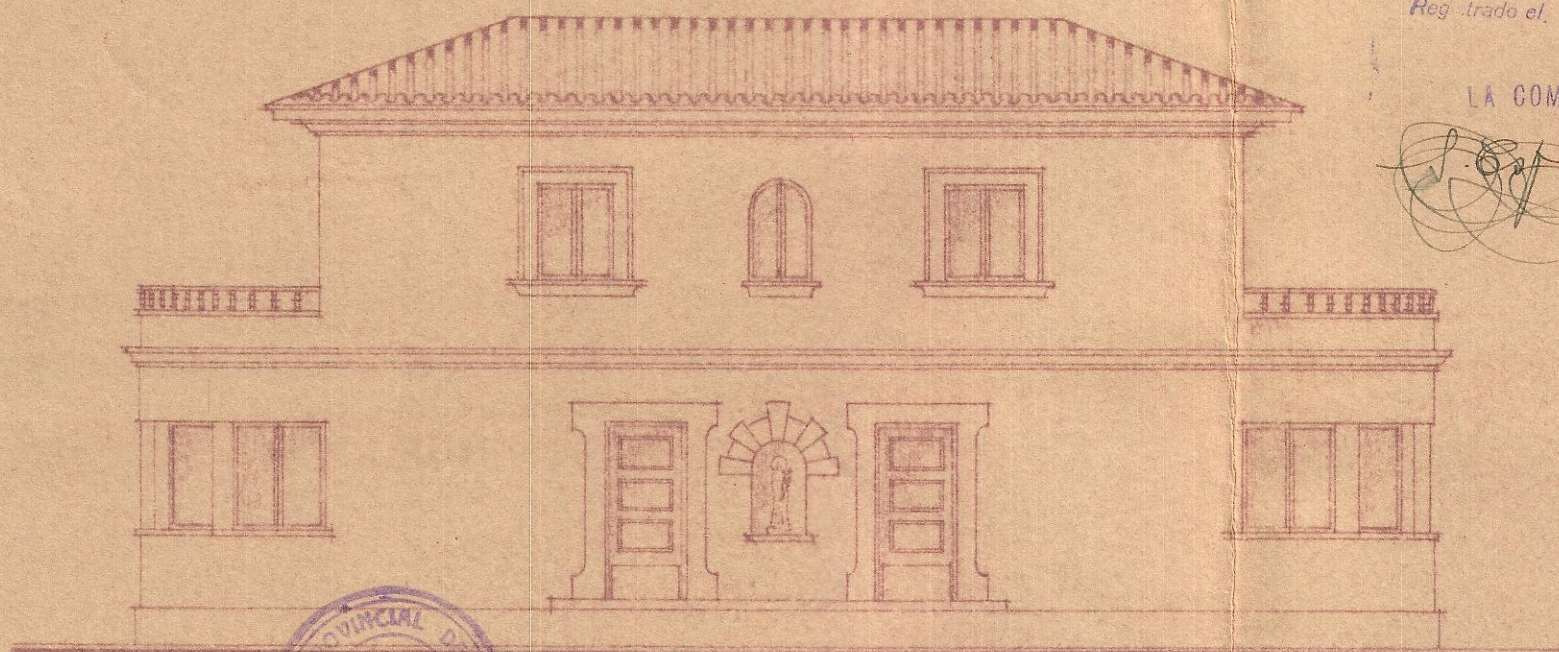

COLEGIO OFICIAL DE ARQUITECTOS
VASCO-NAVARRO
DELEGACIÓN DE NAVARRA
Registrado el 3 FEB 1950
Vº. Bº.
LA COMISION REVISORA

[Signature]
[Signature]

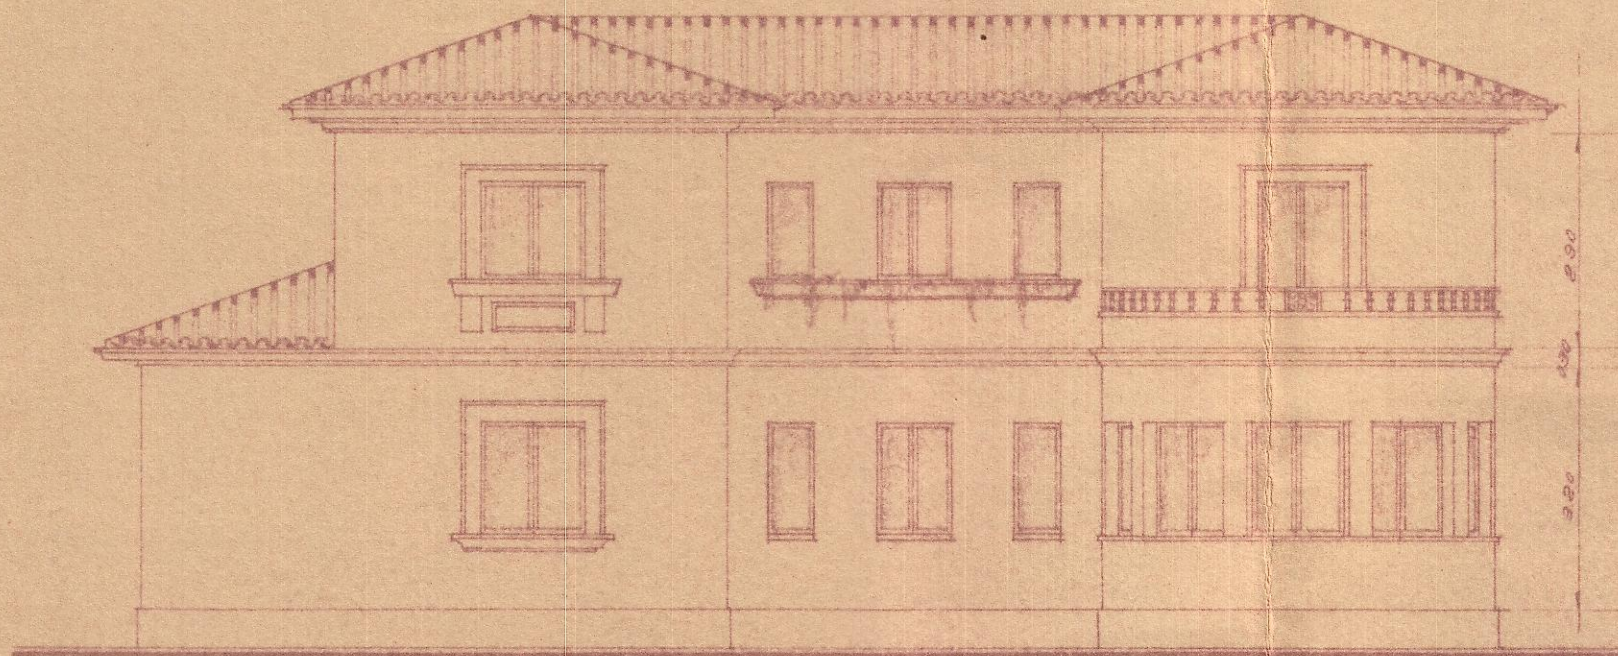

FISCALIA DELEGADA DE LA VIVIENDA
DE NAVARRA

Informado por los Asesores

APROBADO
Pamplona 24 MAR. 1950

El Fiscal Provincial,

[Signature]

PAMPLONA NOVIEMBRE DE 1949
EL ARQUITECTO

[Signature]

ESCALA 1:100