


VIVIENDAS EN EL SOLAR N° 2 DE LA MANZANA 67

E. 1:100

PARA DON ZÓSIMO ORTIZ

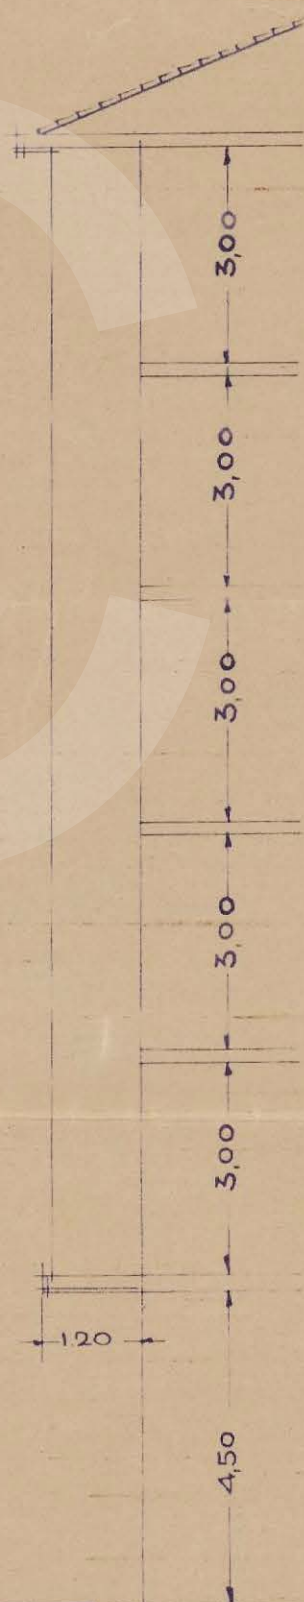

ALZADO PRAL.

PAMPLONA NOVIEMBRE 1938

EL ARQUITECTO