


ALZADO Y SECCION

E: 1/100

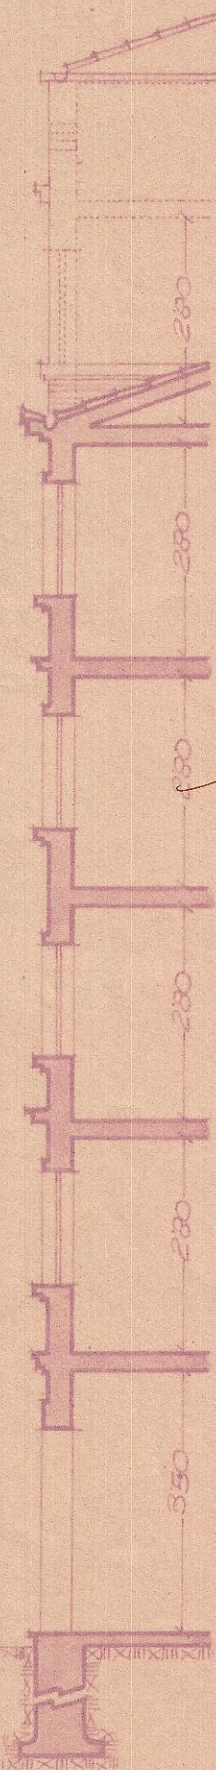

Registrado el
2 de agosto de 1942

1.º B.º
LA COMISIÓN REVISADORA

Notaria

Sevilla, Agosto 1942
El Arquitecto

Enrique de la Torre