




Registrado el 27 de Mayo de 1912

Vº. Bº.
LA COMISIÓN REVISADORA


Letras

CUADRAS. Fachada principal

• Escala 1:100 •

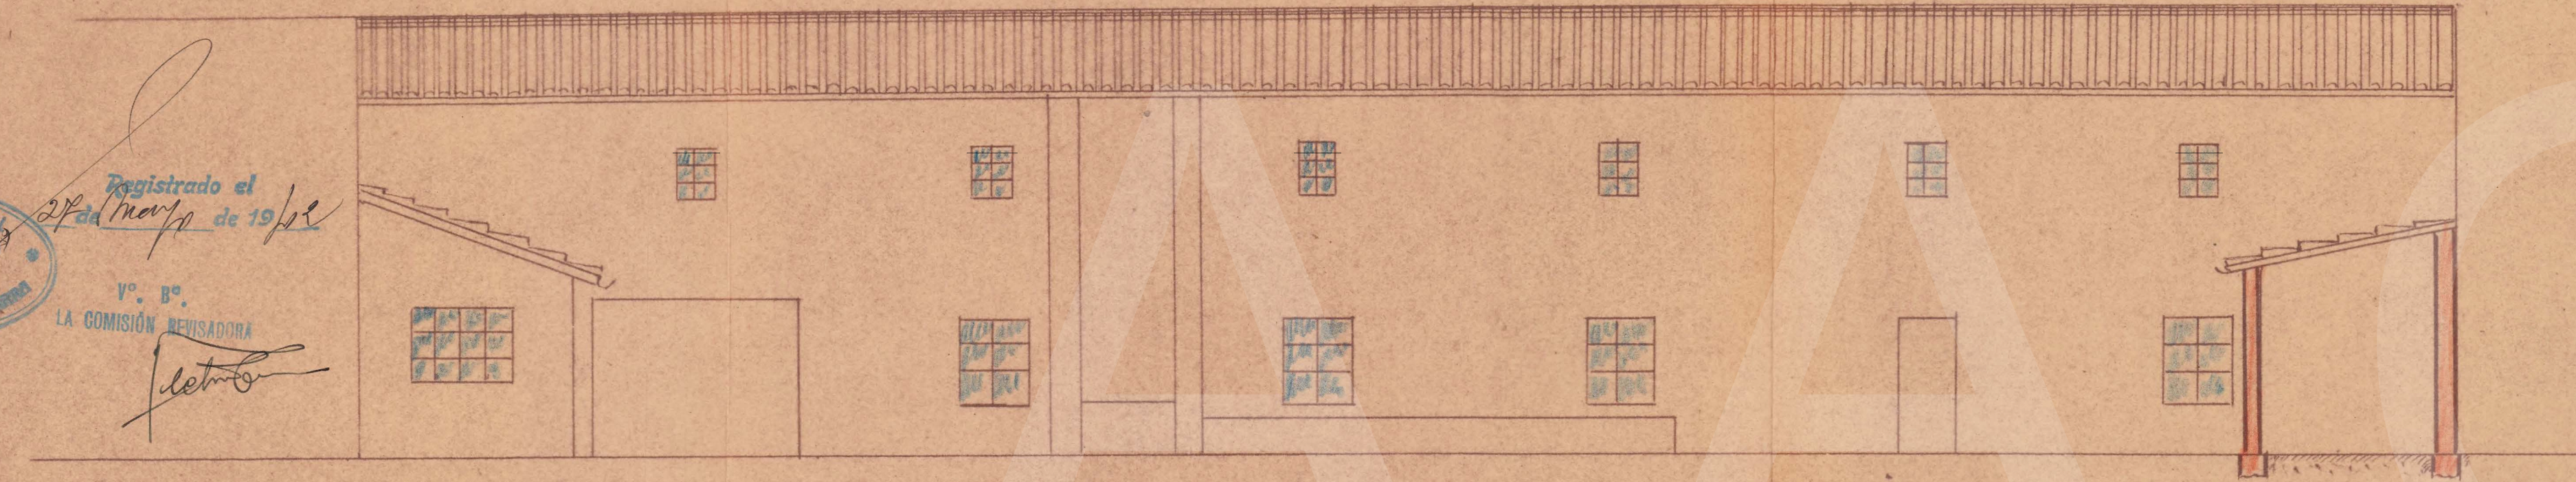


Planta

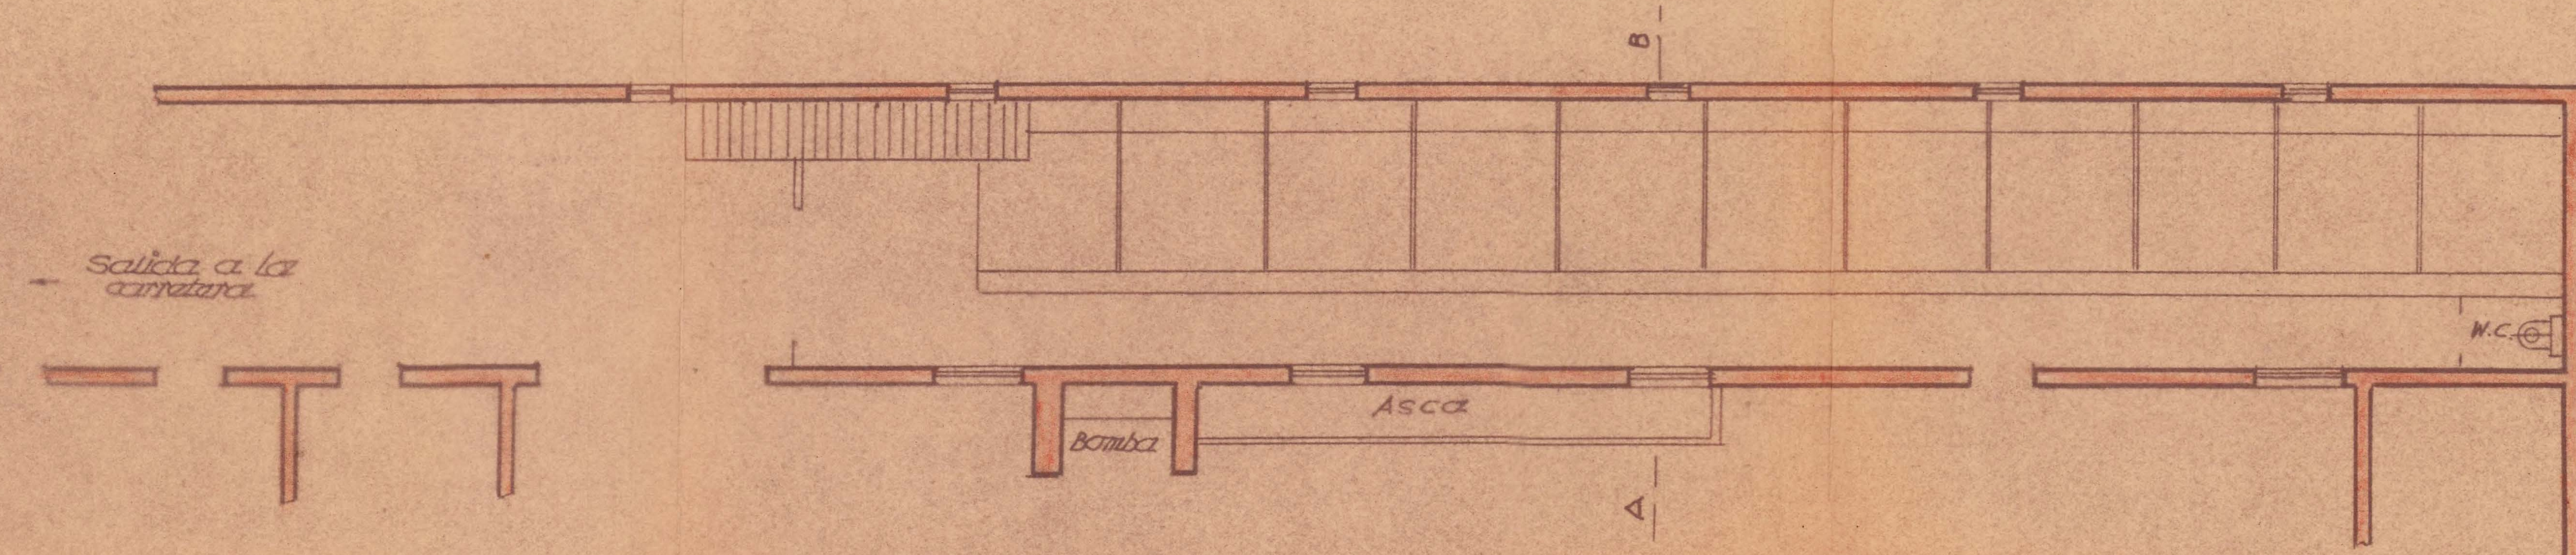


GABINERO
Escala 1:100


Alzado

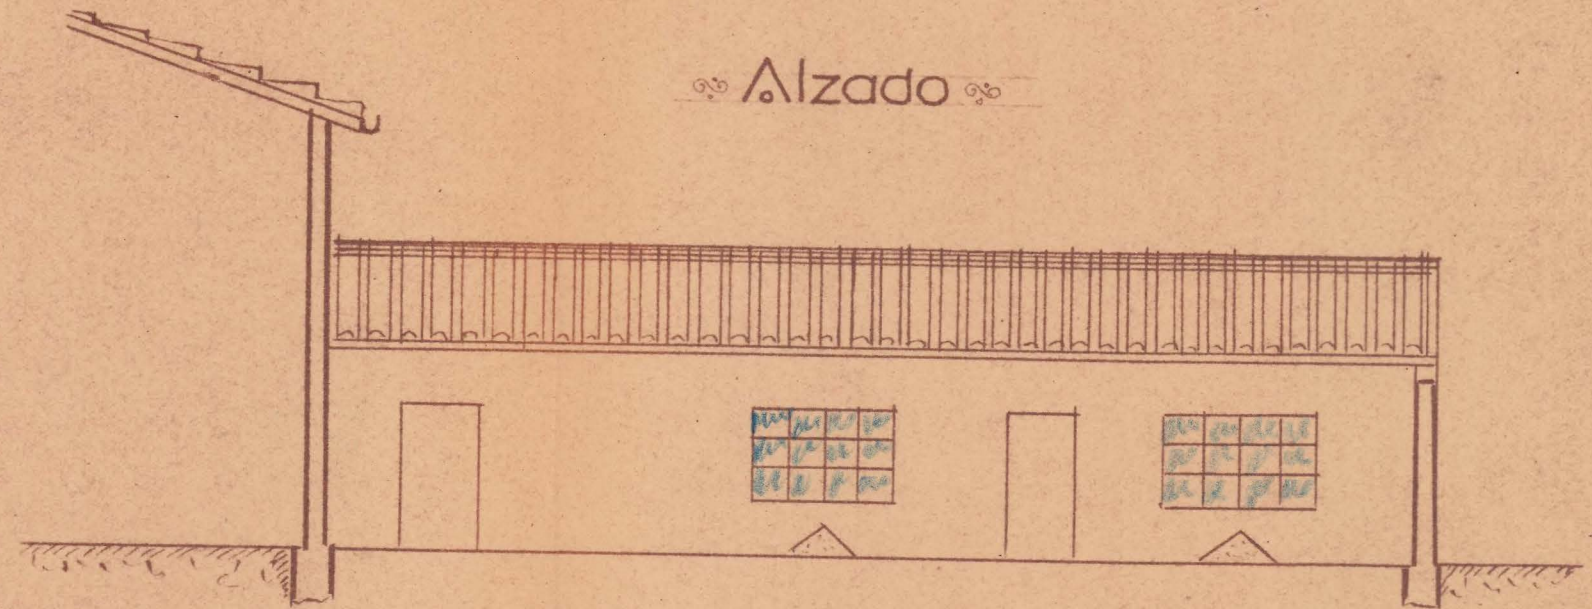

Planta

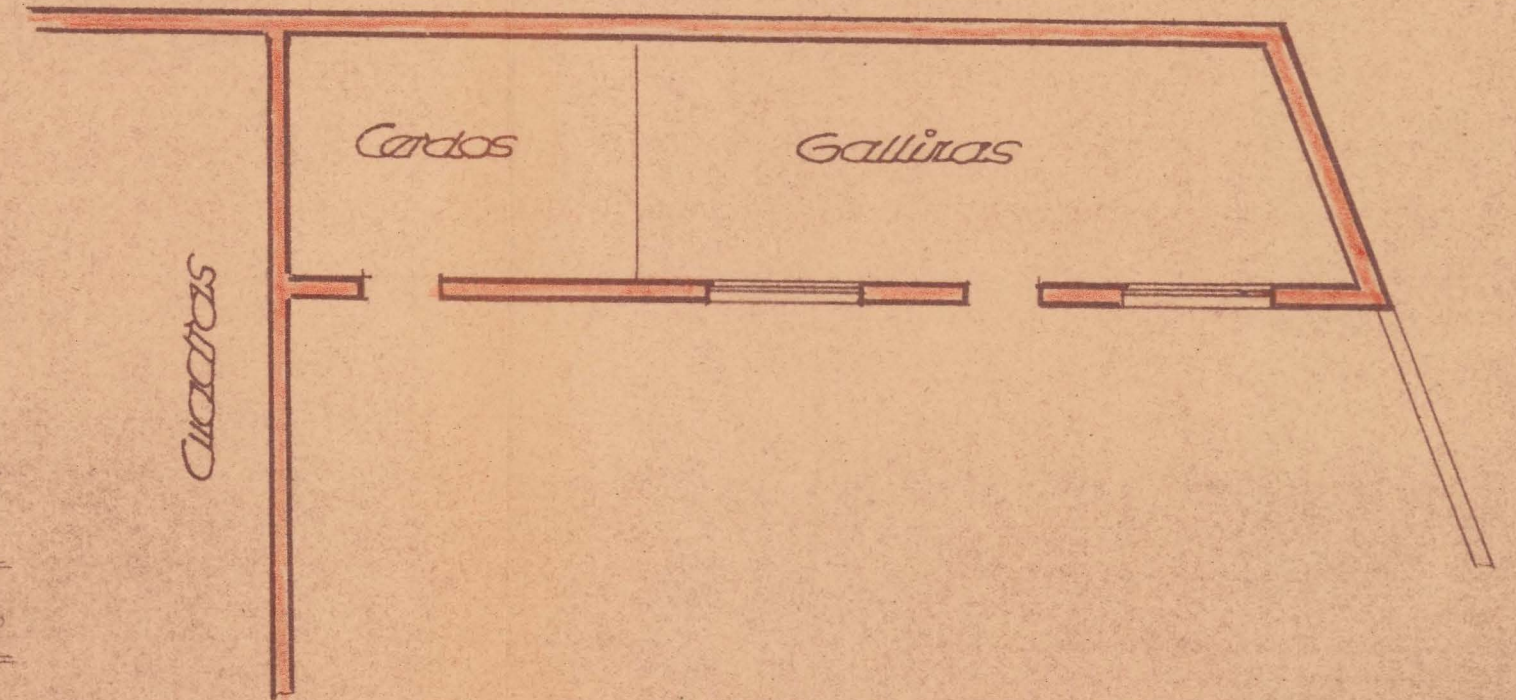

Sección a-b

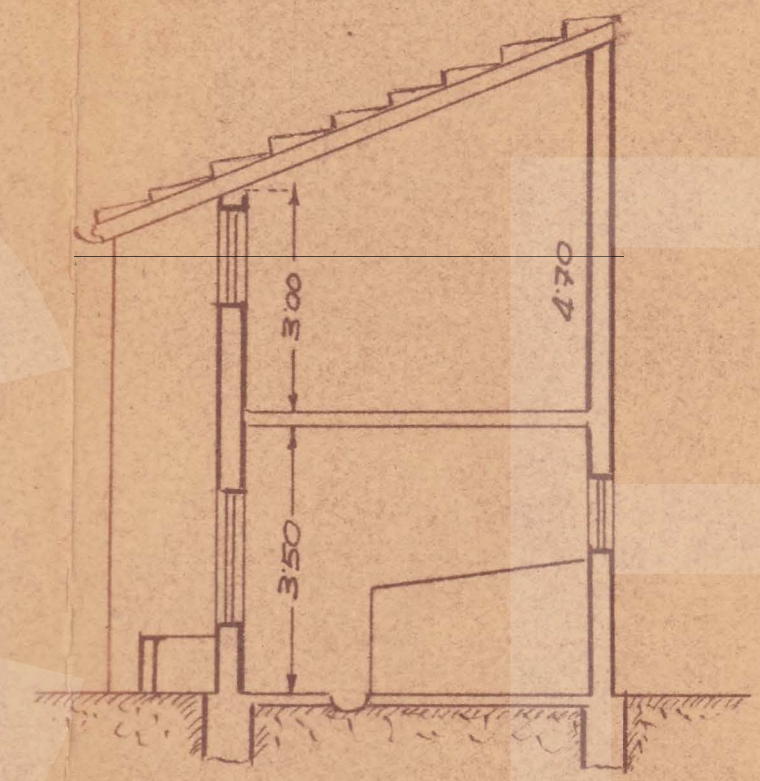

Proyecto de raquería en la carretera
de la Estación a Villava. Barrio Rodapea

Propietario:

Dn. Severino Santayoz

Pamplona 12 de Mayo
El Arquitecto
Isidoro Jaza