

# Proyecto de casa

• PARA •  
• D. JESUS ALFARO •  
• EN •  
• MURILLO EL FRUTO •

• Escala 1:100 •

Pamplona Junio 1993.


El Arquitecto:

*Manuel Luis de la Torre*


13 Agosto 93

*Manuel Luis de la Torre*  
*José Alguacil*

+ PLANTA + BAJA +

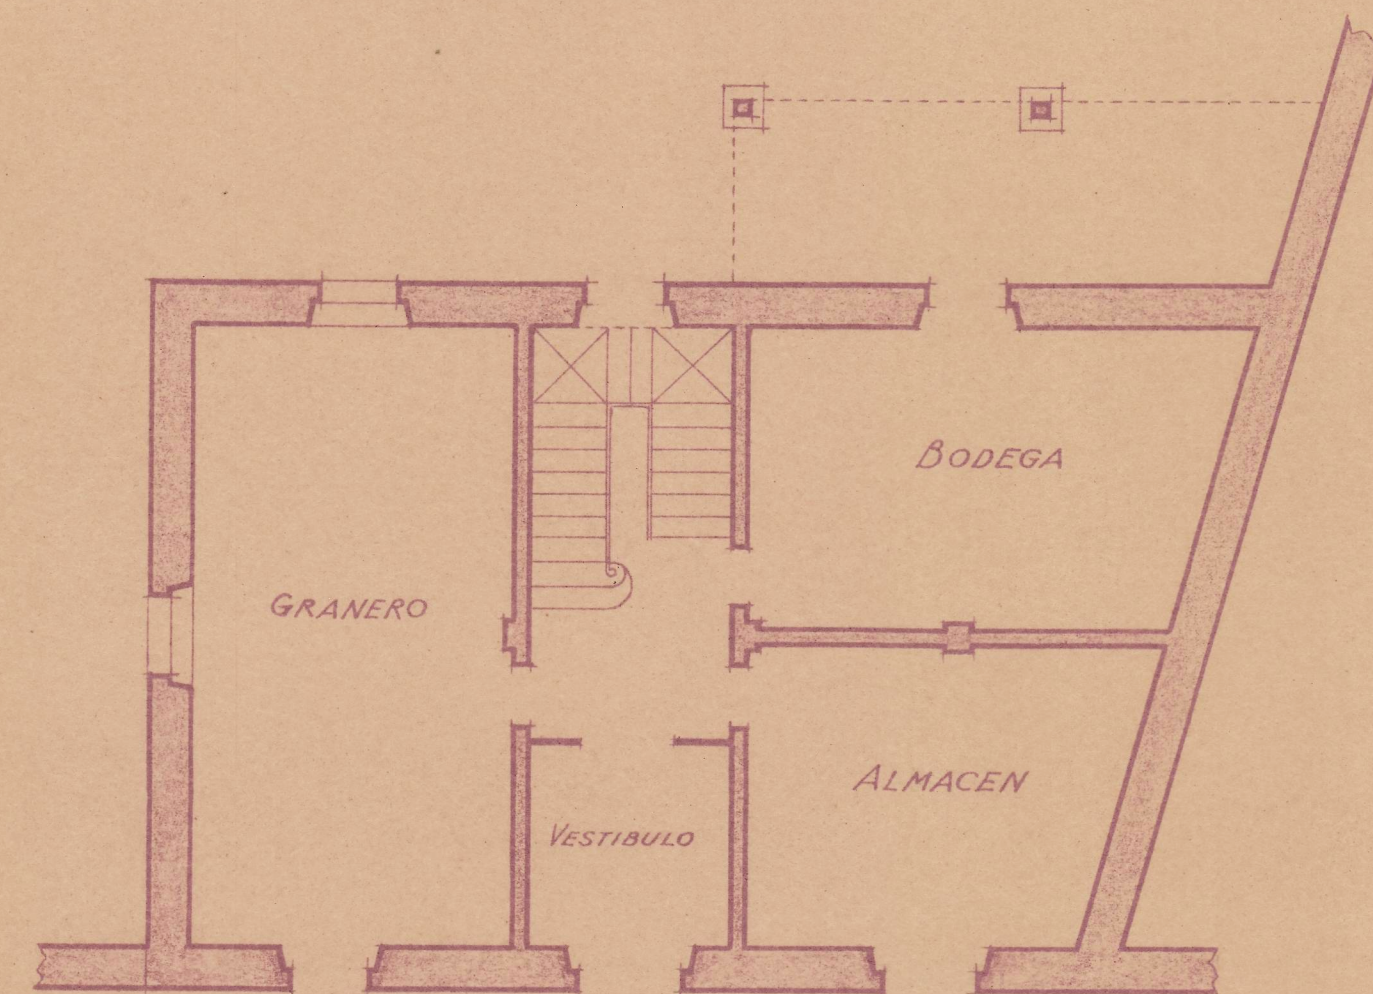


+ PISO + UNICO +

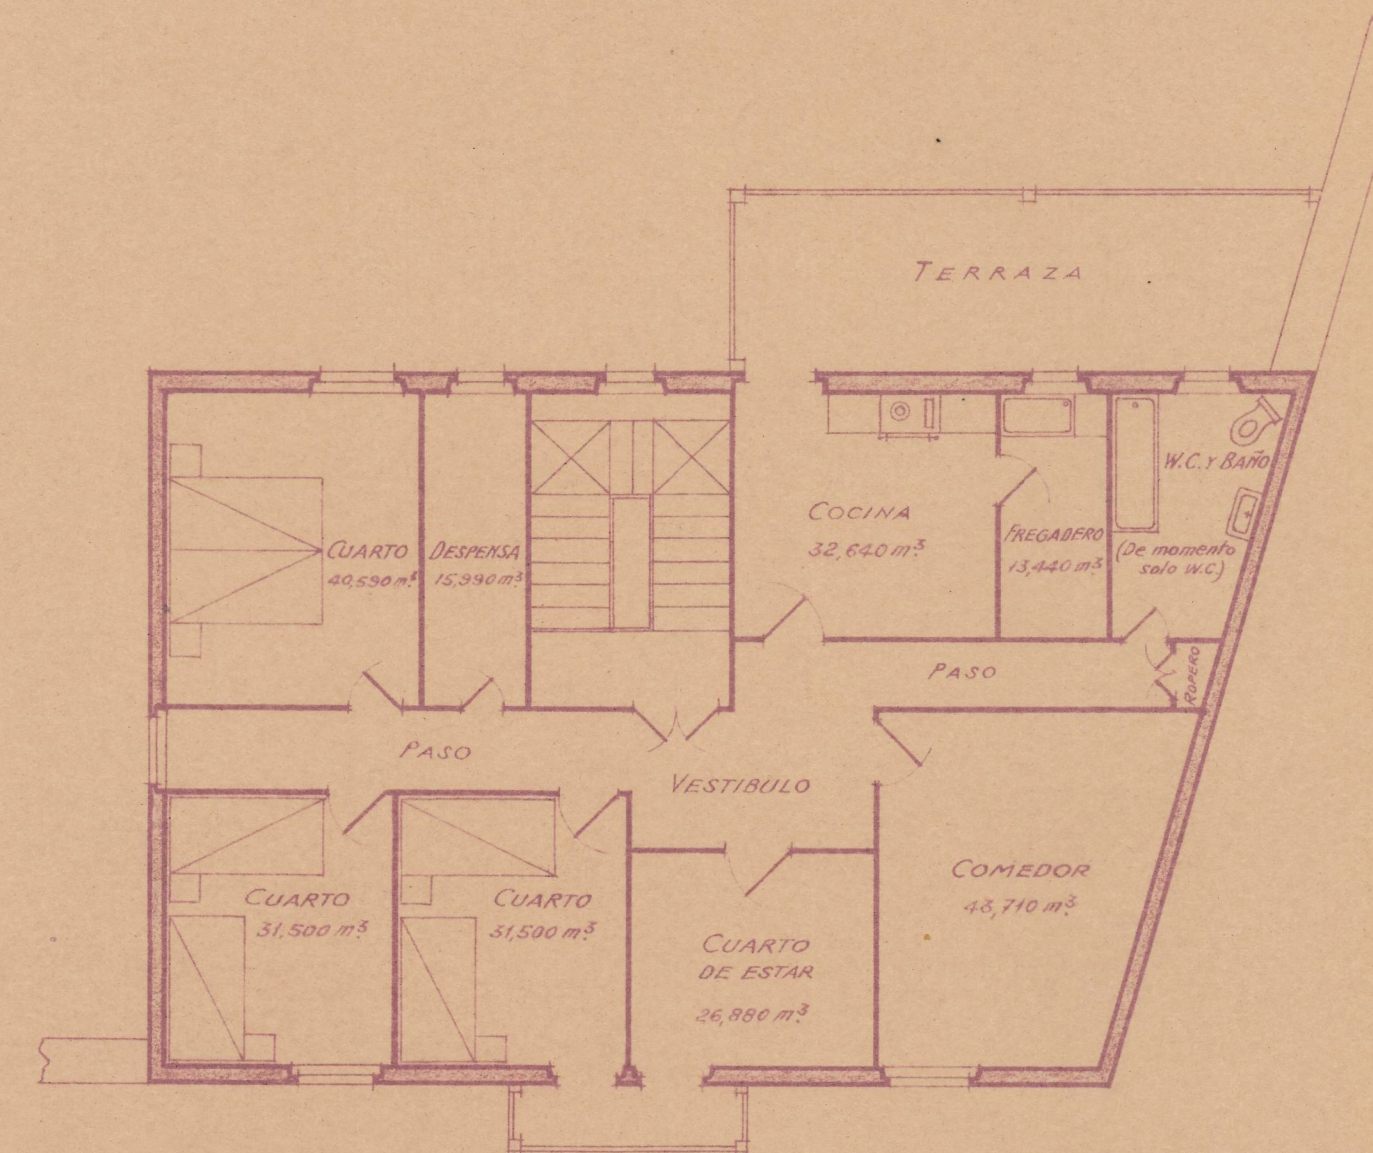

+ FACHADA + PRINCIPAL +



+ FACHADA + LATERAL +

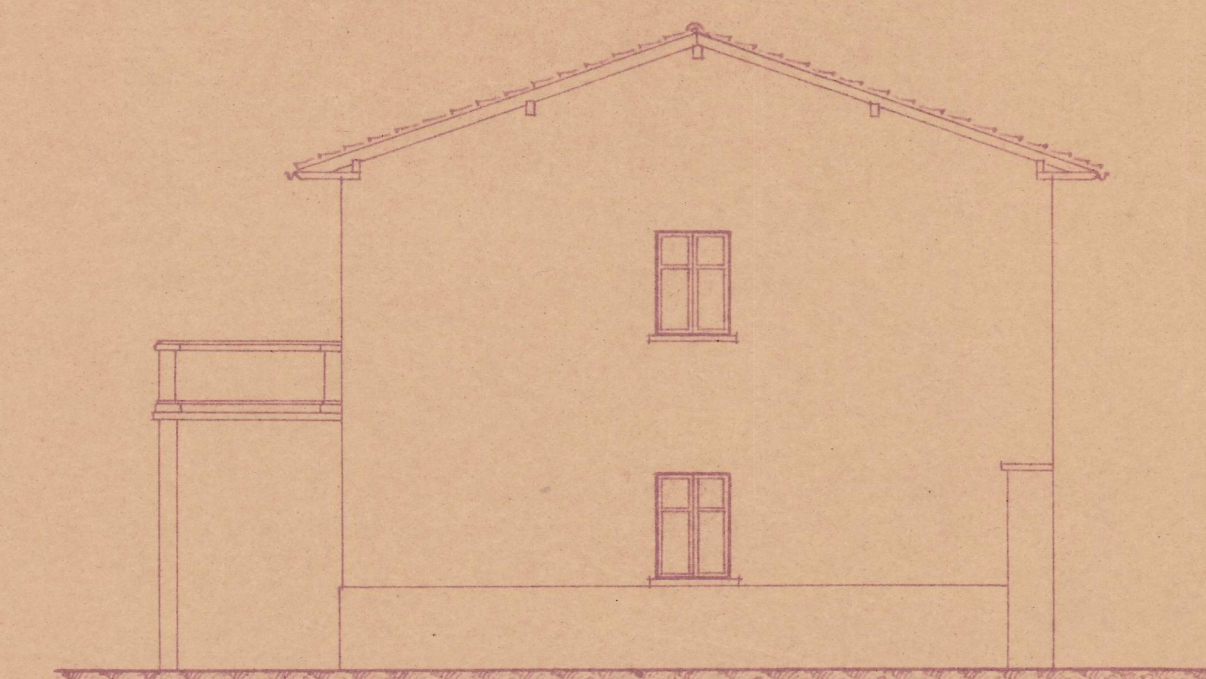

+ FACHADA + POSTERIOR +



+ SECCION + TRANSVERSAL +

