

PLANO de demarcación de la mina

"El Aguila" en término

de Maya provincia

de Navarra

Número de su expediente 2708


DISTRITO MINERO DE GUIPUZCOA

Provincia de

Navarra

Plano de la demarcación de la mina de *Oñes (2ª sección)*
(número *2708*) sita en el paraje nombrado *Esquiloco-emeca*

titulada *"El Aguila"*
término de *Maya*

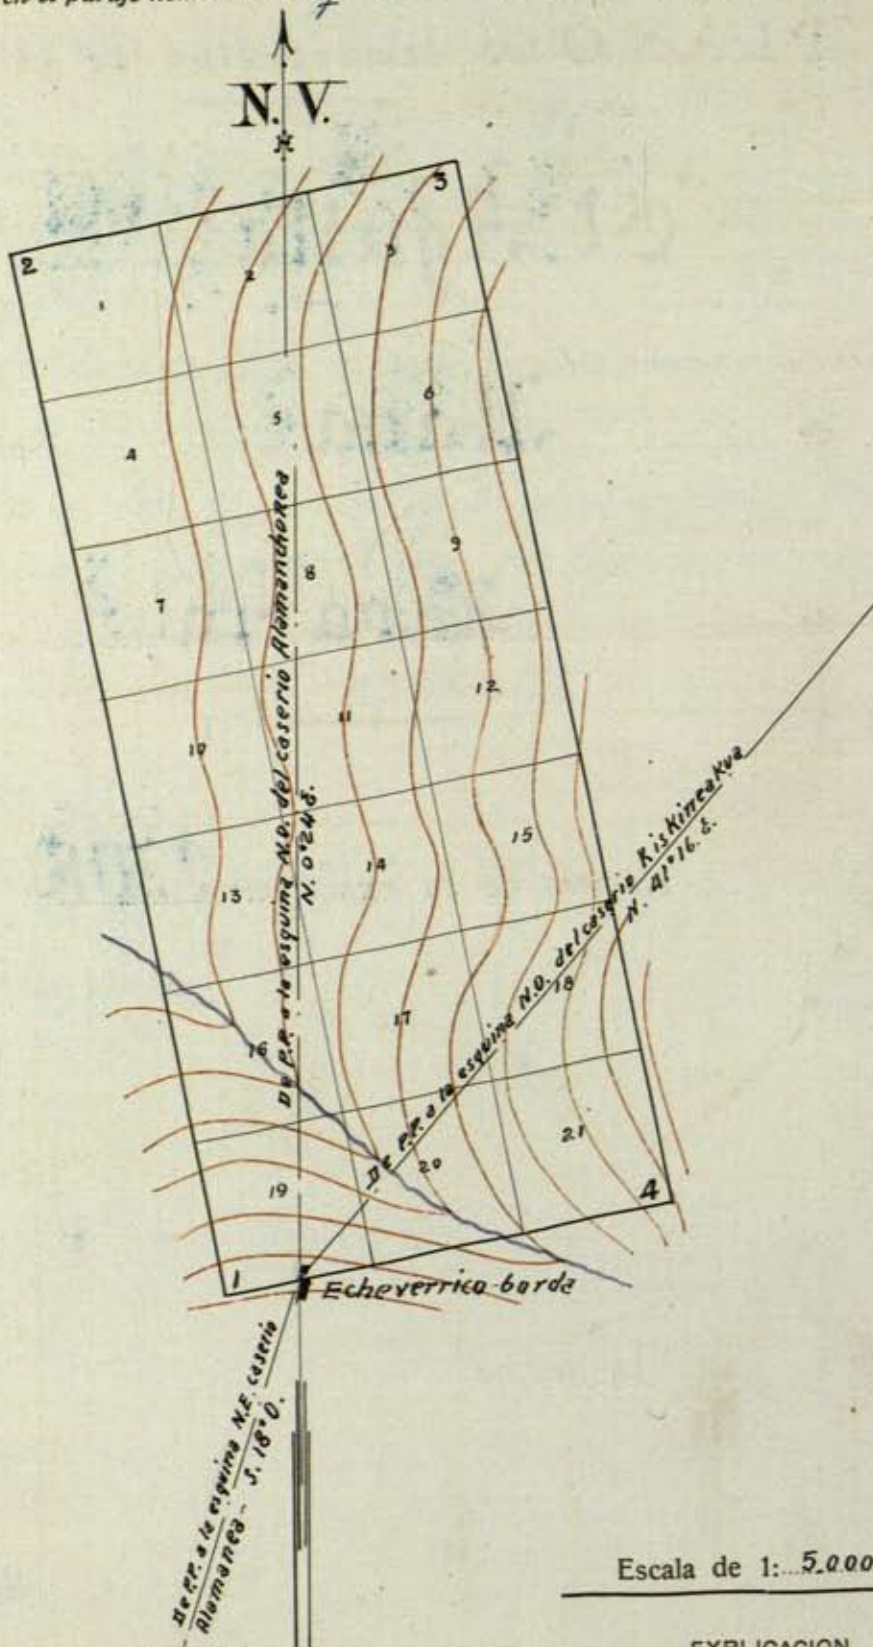

Escala de 1: 5.000

Conforme:

El Ingeniero que demarcó,

V.º B.º
El Ingeniero Jefe,

[Signature]

[Signature]

EXPLICACION

P punto de partida

Es la esquina N.O. del caserio Echeverrica-borda.

1 2 - 3 - y 4 *[Symbol]* estacas

1ª y 2ª - *[Symbol]* pertenencias.

San Sebastián, 12 de *Marzo* de 1938

El Auxiliar,

[Signature: Juan Luterio]

REBARQUA



DISTRITO MINERO DE GUIPUZCOA

Provincia de Navarra

Explicación del plano de veintiuna pertenencias para la mina de Ocres (2ª Sección)
nombrada "El Aguila" cuyo expediente tiene el núm. 2708 sita en Erquileca-errec
término municipal de Maya demarcada de orden del Sr. Gobernador fecha 1º de
Febrero 1938 por el Ingeniero que suscribe el 18 de Febrero de 1938

VISUALES DE REFERENCIAS A PUNTOS FIJOS

	Meridiano verdadero	Distancia horizontal en metros
Desde punto de partida a la esquina N.O. caserio Alamancheles	N 0°24' E	
id id id id N.O. id Kiskinekue	N 41°16' E	
id id id id N.E. id Alamanchea	S 18° 0.	

LINEAS DE LA DEMARCACION

DESDE	Meridiano verdadero	Longitud metros	Metros cuadrados	SITIO DE LOS MOJONES	MINAS O TERRENOS COLINDANTES con expresión del número de sus expedientes respectivos
Pp - 1	O 10°52' S	50	1	Erquileca-errec	Linda por todos rum-
1 - 2	N 10°52' O	700	000		bos con terreno fran-
2 - 3	E 10°52' N	300	10.000		co
3 - 4	S 10°52' E	700			
4 - Pp	O 10°52' S	250	2		
San Sebastian 12 de Marzo 1938					

Observaciones Facultativas

El limbo de la brújula que se empleó para esta operación está dividido en 360° ,
partiendo del Norte a la *derecha*.

La declinación magnética es de $10^\circ 56'$ al Oeste, referida a la meridiana oficial
de San Sebastián en *10* de *Junio* de 193*7*.

El punto de partida es *la esquina N.O. de Echeverri-co-borda*.

[Signature]