



COLEGIO OFICIAL DE ARQUITECTOS VASCO-NAVARRO
DELEGACIÓN DE ALAVA-VITORIA
REGISTRADO
Exp. n.º Fecha 24 MAR 1950
VISADO
El Colegiado de turno,
u-ay

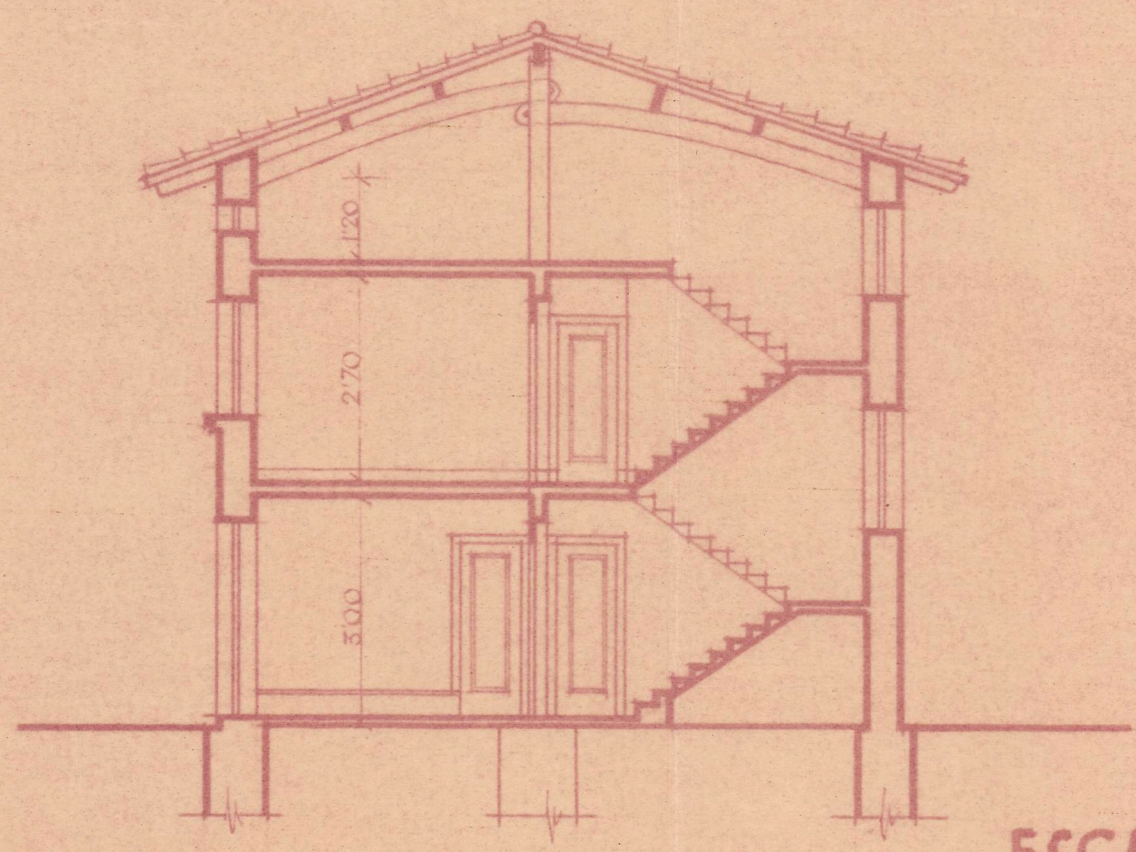

ESCALA 1:100
VITORIA - MARZO - 1950
LOS ARQUITECTOS:

SECCIÓN A-B

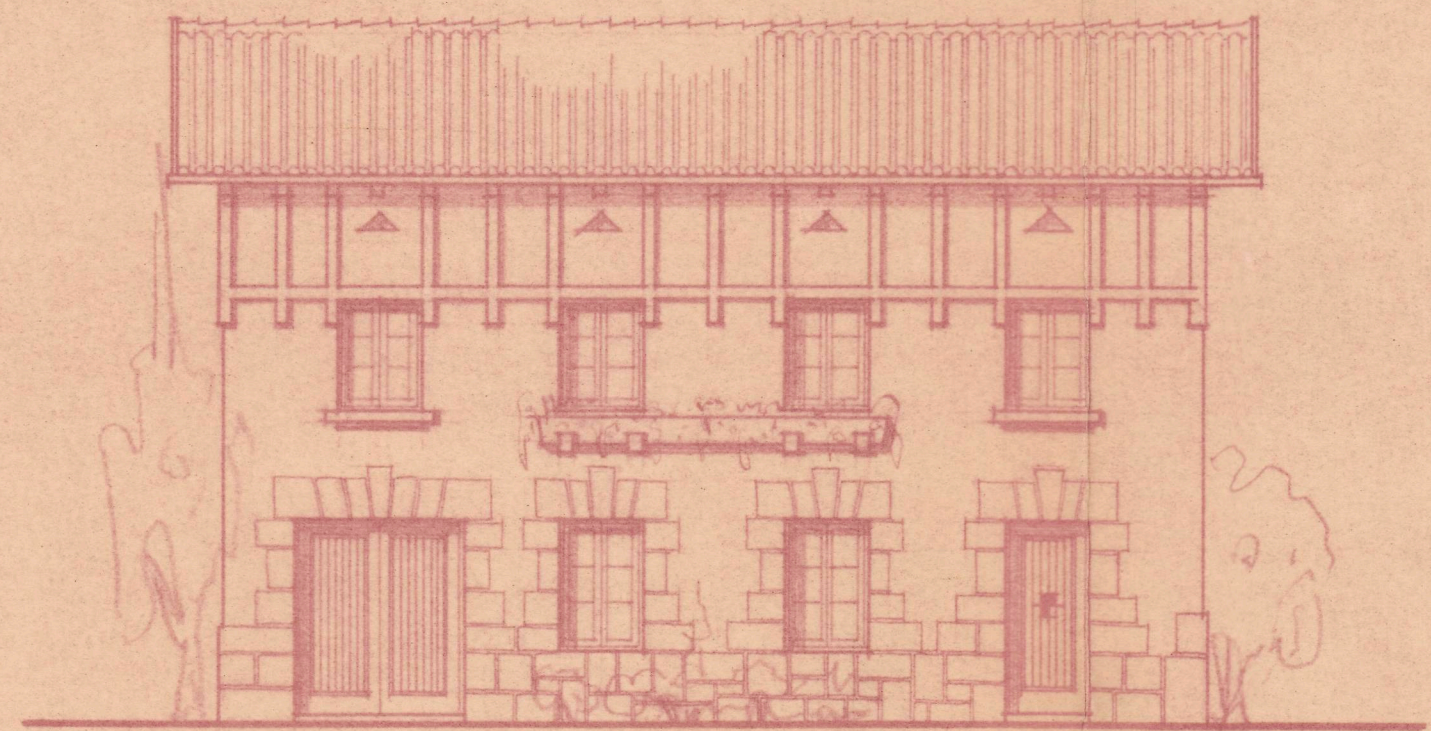

FISCALIA DELEGADA DE LA VIVIENDA
DE NAVARRA

Informado por los Asesores


APROBADO

Pamplona 24 MAR 1950

El Fiscal Provincial,

ENCUADRA PRINCIPAL (SUR)

[Signature]

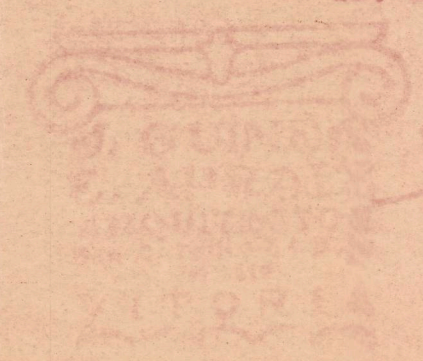

[Signature]